



PLANTA BAJA

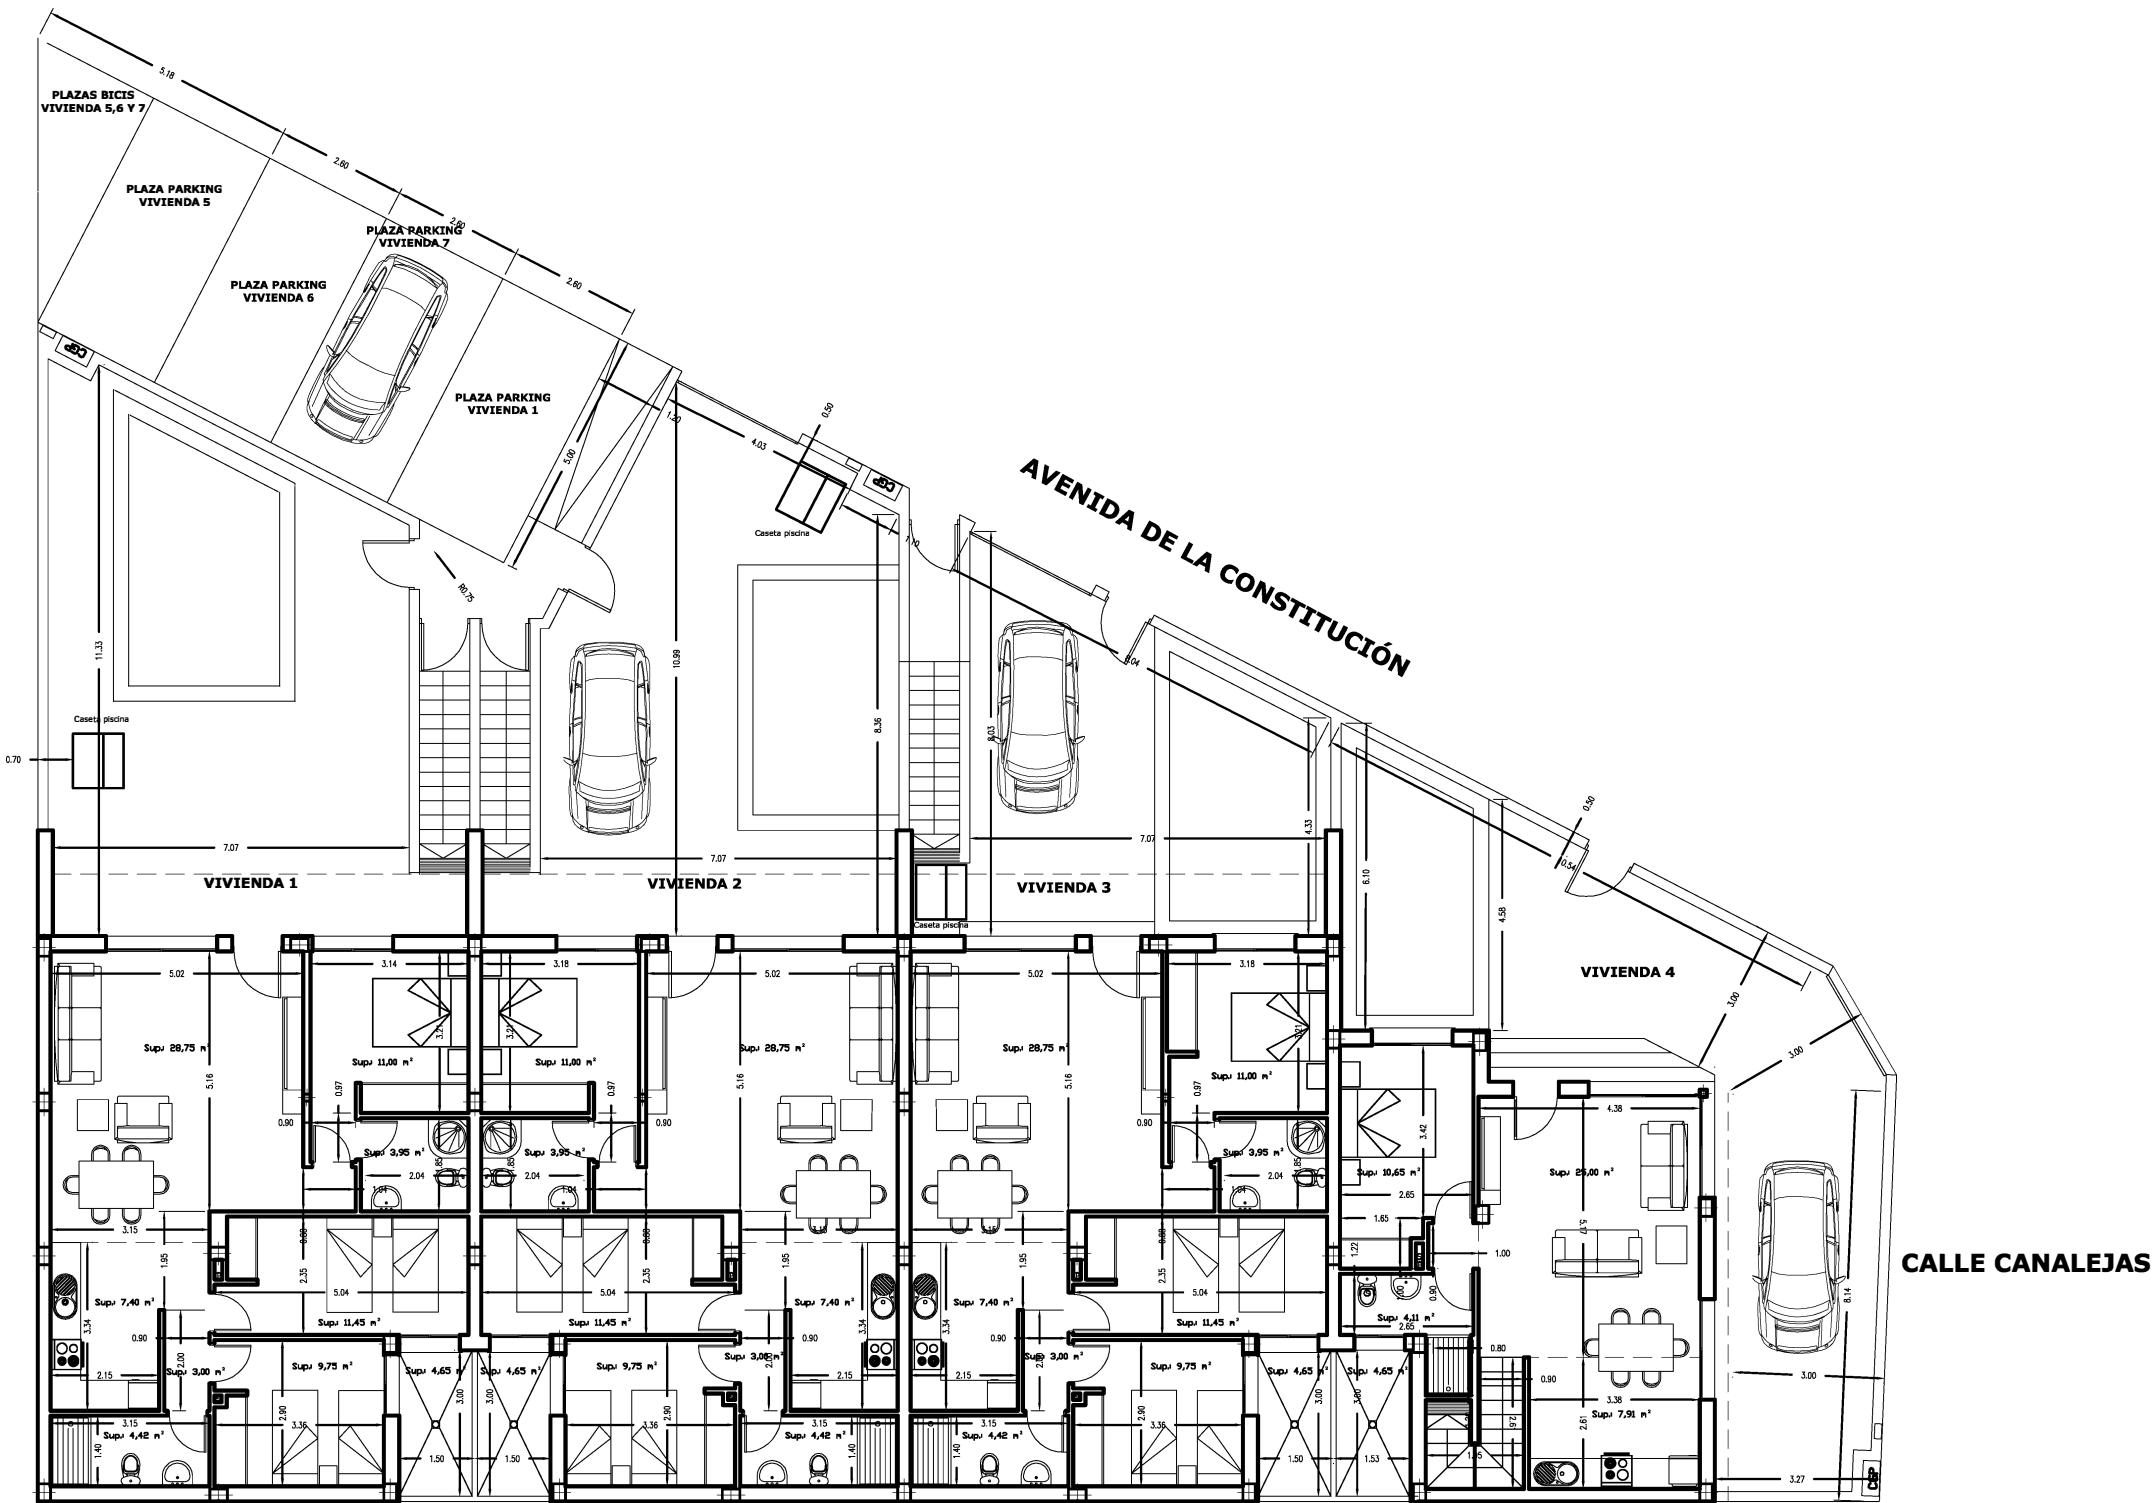


SUPERFICIE CONSTRUIDA m²	
VIVIENDA 1	
PLANTA BAJA	92,67
TOTAL VIVIENDA	92,67
VIVIENDA 2	
PLANTA BAJA	90,99
TOTAL VIVIENDA	90,99
VIVIENDA 3	
PLANTA BAJA	91,26
TOTAL VIVIENDA	91,26
VIVIENDA 4	
PLANTA BAJA	61,50
PLANTA PRIMERA	41,16
TOTAL VIVIENDA	102,66
VIVIENDA 5	
PLANTA BAJA (P2)	66,11
PLANTA PRIMERA (P3)	39,28
TOTAL VIVIENDA	105,39
VIVIENDA 6	
PLANTA BAJA (P2)	64,89
PLANTA PRIMERA (P3)	38,51
TOTAL VIVIENDA	103,40
VIVIENDA 7	
PLANTA BAJA (P2)	65,20
PLANTA PRIMERA (P3)	38,91
TOTAL VIVIENDA	104,11
TOTAL VIVIENDAS	
PLANTA BAJA	336,42
PLANTA PRIMERA	237,36
PLANTA SEGUNDA	116,70
TOTAL VIVIENDA	690,48

PLANTA PRIMERA

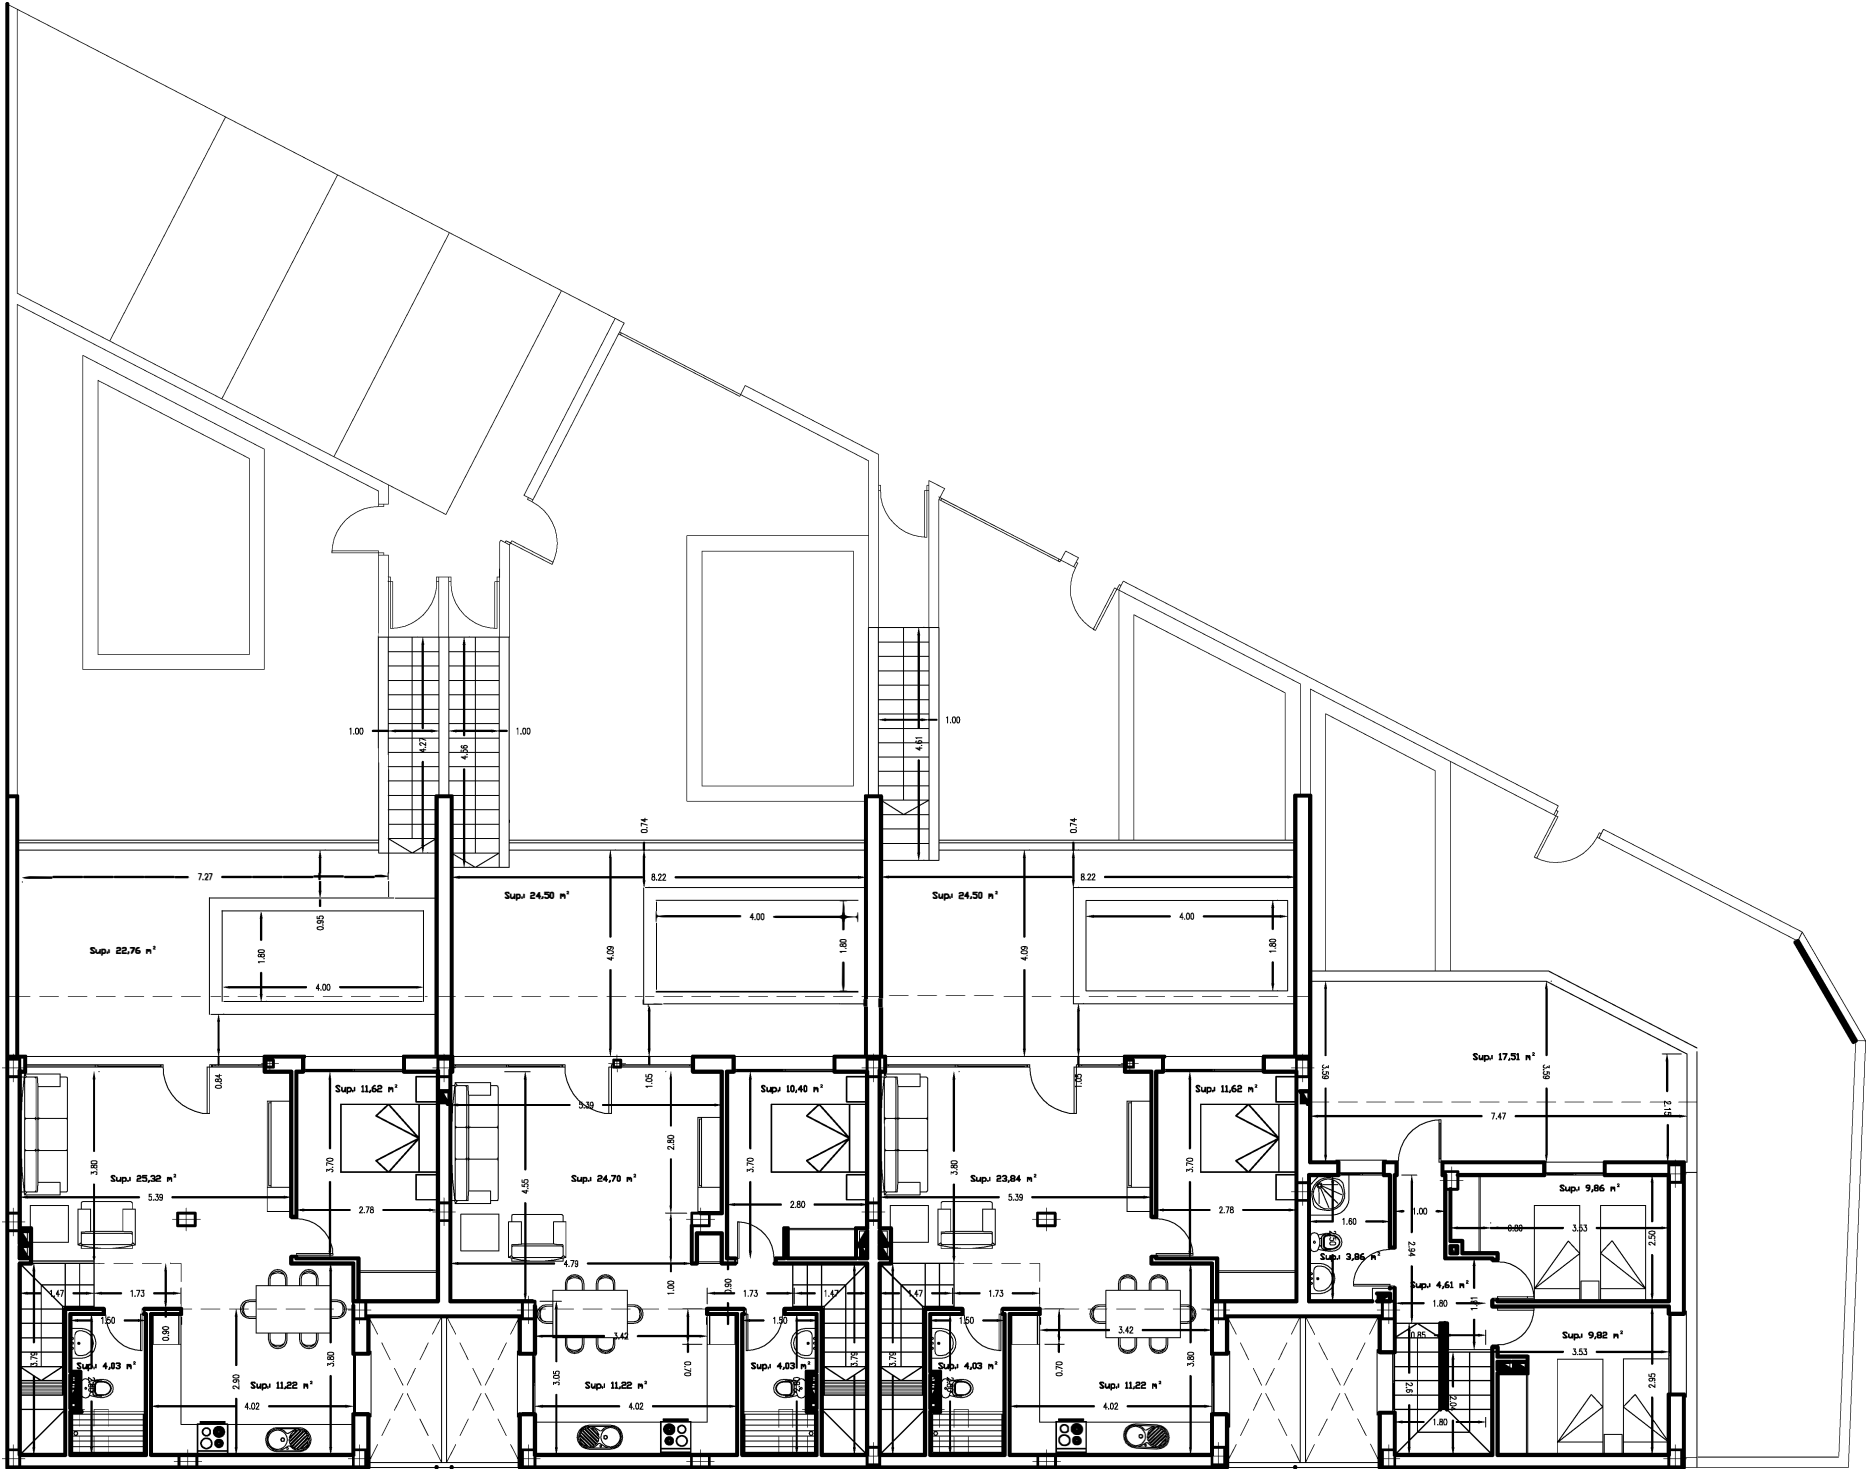

SUPERFICIE CONSTRUIDA m²	
VIVIENDA 1	
PLANTA BAJA	92,67
TOTAL VIVIENDA	92,67
VIVIENDA 2	
PLANTA BAJA	90,99
TOTAL VIVIENDA	90,99
VIVIENDA 3	
PLANTA BAJA	91,26
TOTAL VIVIENDA	91,26
VIVIENDA 4	
PLANTA BAJA	61,50
PLANTA PRIMERA	41,16
TOTAL VIVIENDA	102,66
VIVIENDA 5	
PLANTA BAJA (P2)	66,11
PLANTA PRIMERA (P3)	39,28
TOTAL VIVIENDA	105,39
VIVIENDA 6	
PLANTA BAJA (P2)	64,89
PLANTA PRIMERA (P3)	38,51
TOTAL VIVIENDA	103,40
VIVIENDA 7	
PLANTA BAJA (P2)	65,20
PLANTA PRIMERA (P3)	38,91
TOTAL VIVIENDA	104,11
TOTAL VIVIENDAS	
PLANTA BAJA	336,42
PLANTA PRIMERA	237,36
PLANTA SEGUNDA	116,70
TOTAL VIVIENDA	690,48

PLANTA ÁTICO

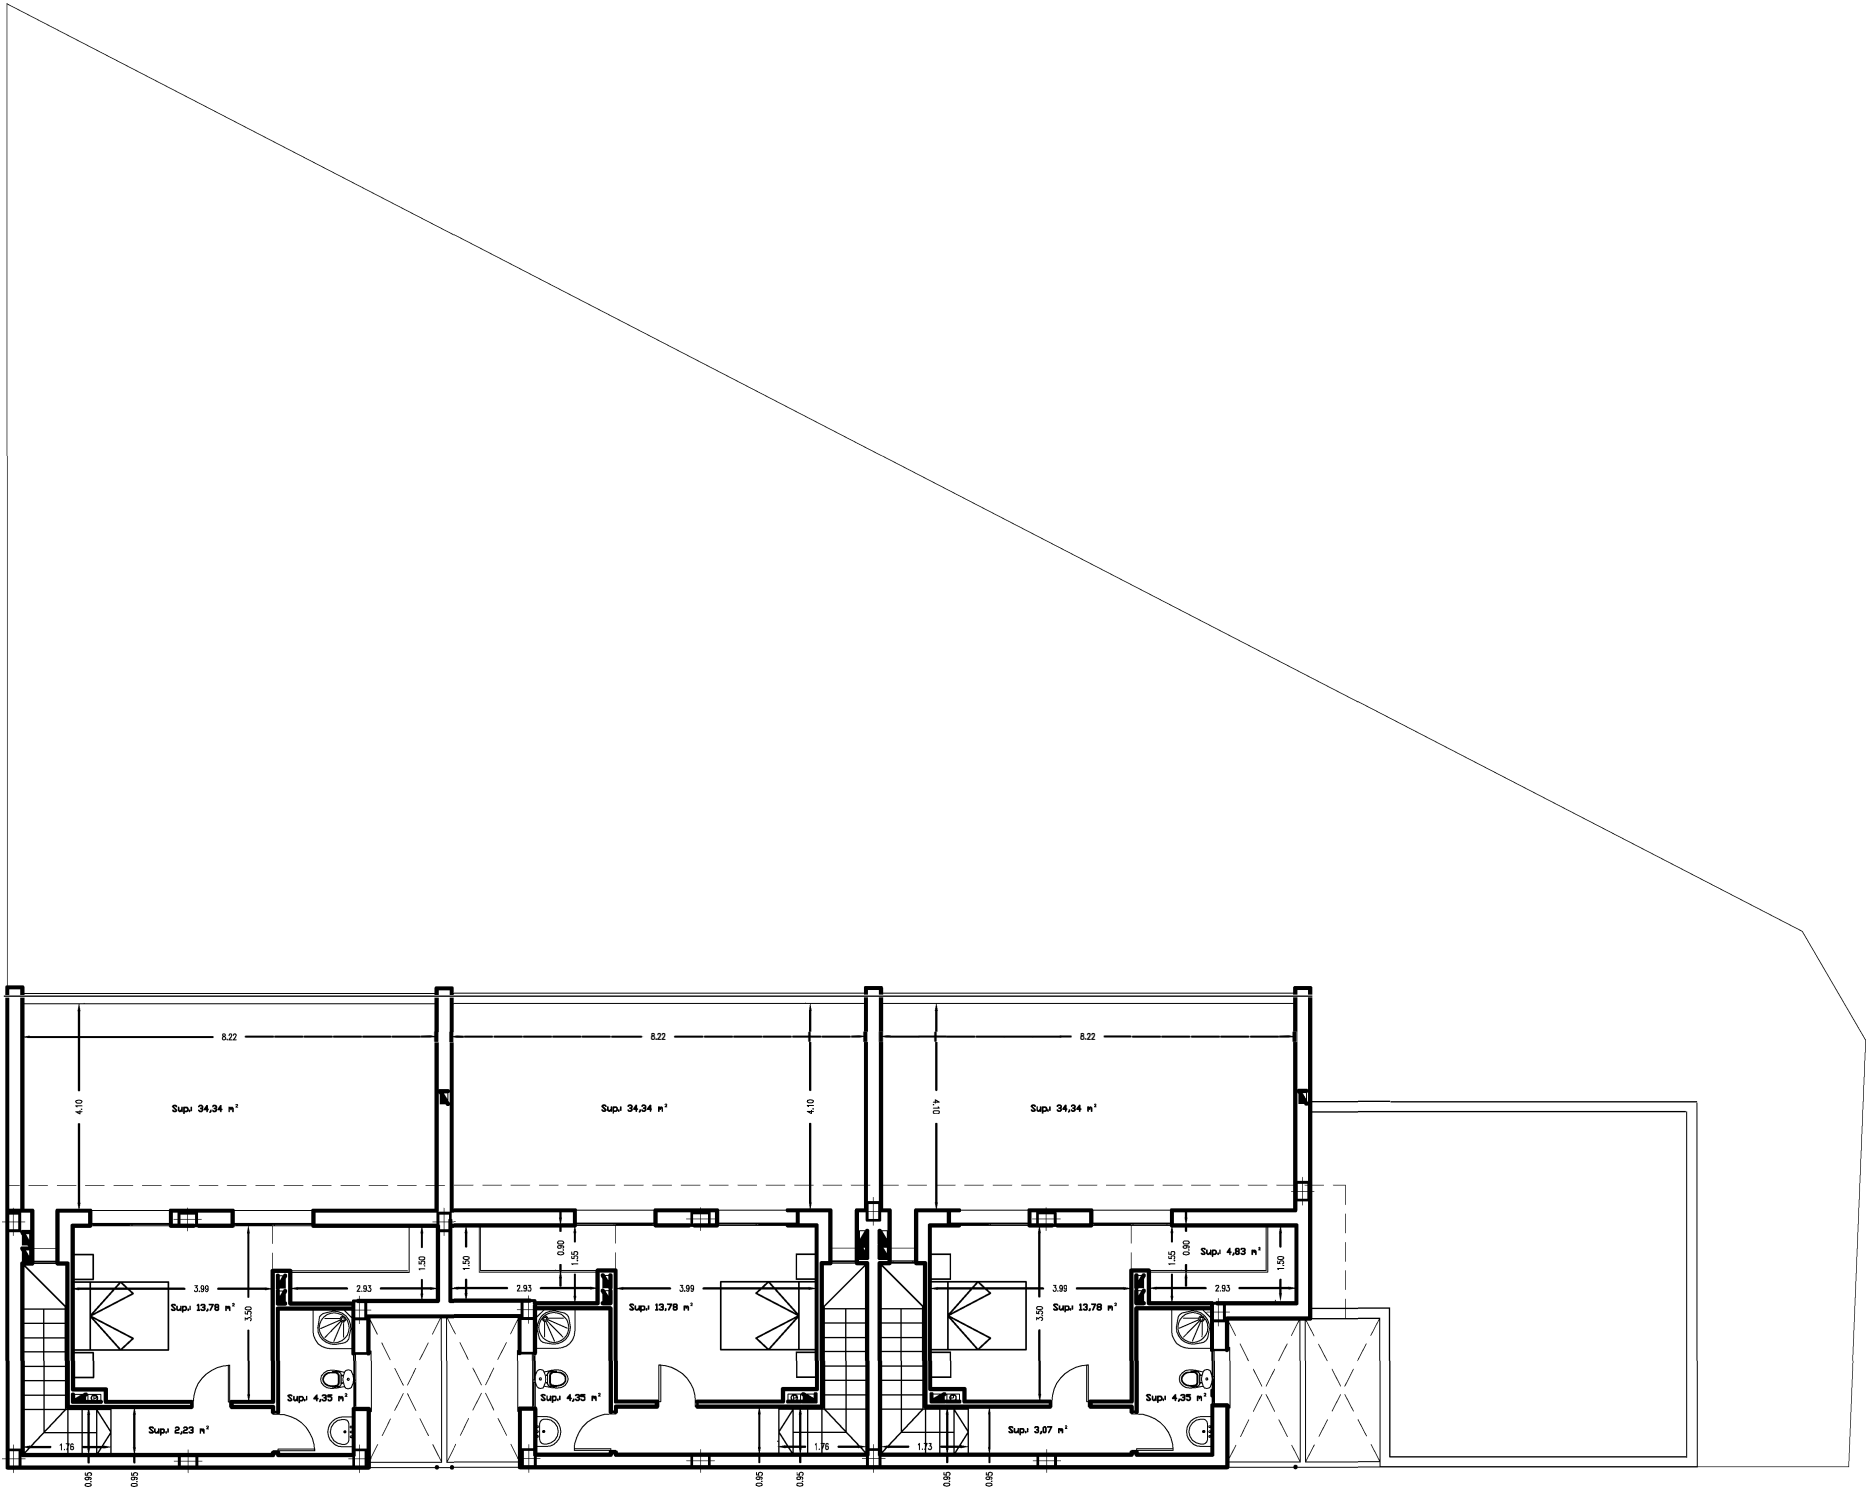

SUPERFICIE CONSTRUIDA m²	
VIVIENDA 1	
PLANTA BAJA	92,67
TOTAL VIVIENDA	92,67
VIVIENDA 2	
PLANTA BAJA	90,99
TOTAL VIVIENDA	90,99
VIVIENDA 3	
PLANTA BAJA	91,26
TOTAL VIVIENDA	91,26
VIVIENDA 4	
PLANTA BAJA	61,50
PLANTA PRIMERA	41,16
TOTAL VIVIENDA	102,66
VIVIENDA 5	
PLANTA BAJA (P2)	66,11
PLANTA PRIMERA (P3)	39,28
TOTAL VIVIENDA	105,39
VIVIENDA 6	
PLANTA BAJA (P2)	64,89
PLANTA PRIMERA (P3)	38,51
TOTAL VIVIENDA	103,40
VIVIENDA 7	
PLANTA BAJA (P2)	65,20
PLANTA PRIMERA (P3)	38,91
TOTAL VIVIENDA	104,11
TOTAL VIVIENDAS	
PLANTA BAJA	336,42
PLANTA PRIMERA	237,36
PLANTA SEGUNDA	116,70
TOTAL VIVIENDA	690,48