


# PLANTA BAJA

## SUPERFICIES

SEMISÓTANO CERRADO	67,85 m <sup>2</sup>
PATIO 1	18,70 m <sup>2</sup>
PATIO 2	9,73 m <sup>2</sup>
VIVIENDA CERRADA P. BAJA	71,92 m <sup>2</sup>
TERRAZA SEMI-CUBIERTA P.BAJA	32,60 m <sup>2</sup>
VIVIENDA CERRADA P. PRIMERA	48,28 m <sup>2</sup>
TERRAZA DESCUBIERTA P.PRIMERA	14,51 m <sup>2</sup>

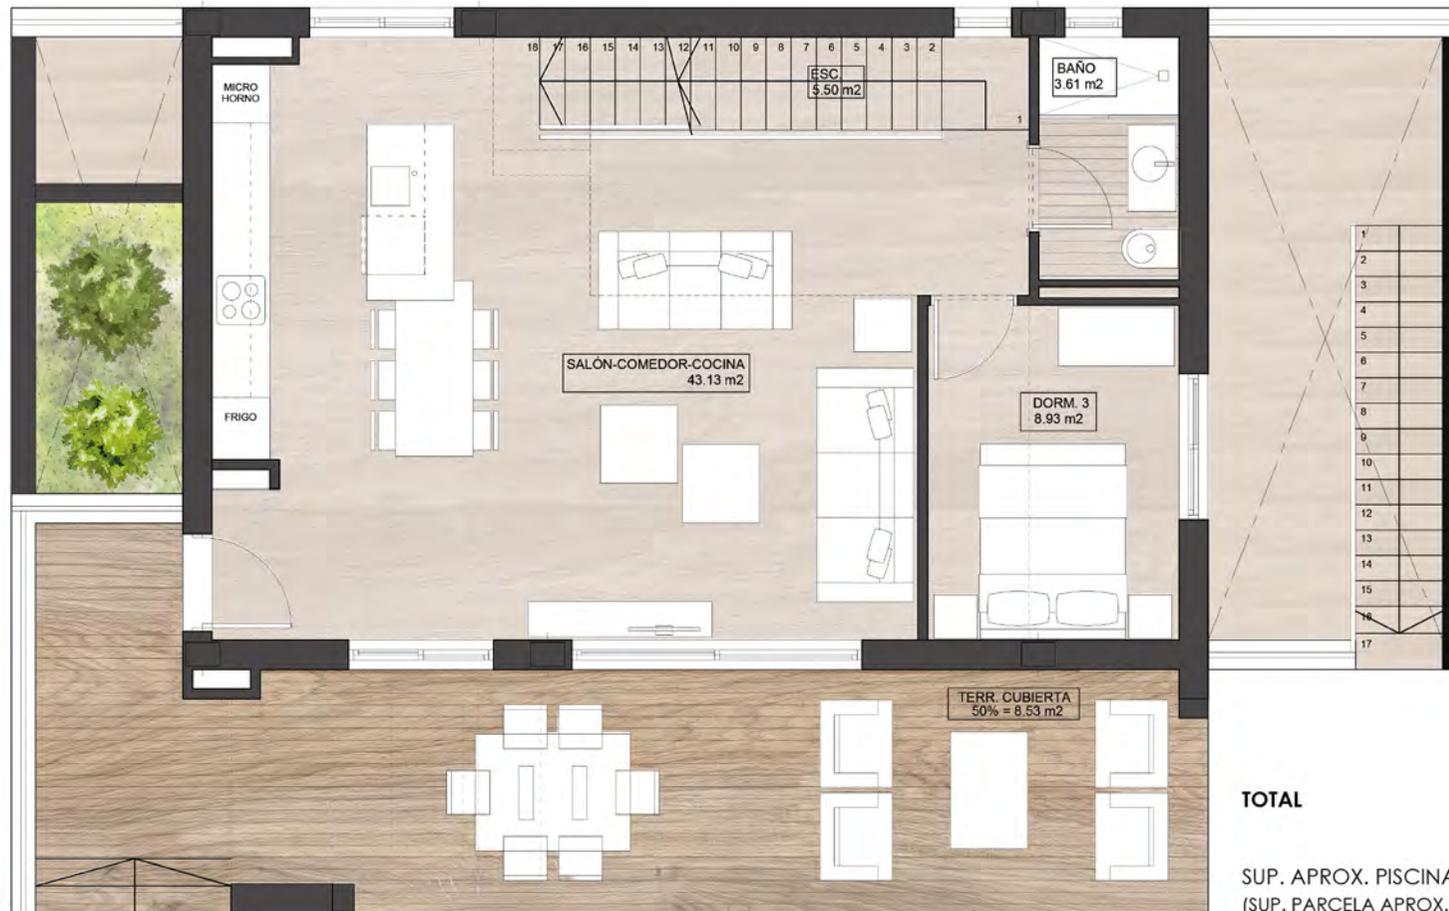

**TOTAL** **263,59 m<sup>2</sup>**

SUP. APROX. PISCINA 26,40 m<sup>2</sup>  
(SUP. PARCELA APROX. SEGÚN PLANO DE CONJUNTO)

# PLANTA PRIMERA

## SUPERFICIES

SEMISÓTANO CERRADO	67,85 m2
PATIO 1	18,70 m2
PATIO 2	9,73 m2
VIVIENDA CERRADA P. BAJA	71,92 m2
TERRAZA SEMI-CUBIERTA P.BAJA	32,60 m2
VIVIENDA CERRADA P. PRIMERA	48,28 m2
TERRAZA DESCUBIERTA P.PRIMERA	14,51 m2



<b>TOTAL</b>	<b>263,59 m2</b>
SUP. APROX. PISCINA (SUP. PARCELA APROX. SEGÚN PLANO DE CONJUNTO)	26,40 m2