


ESCALA 1/100

Calificación energética E

Fecha: Febrero 2021
Versión V02.

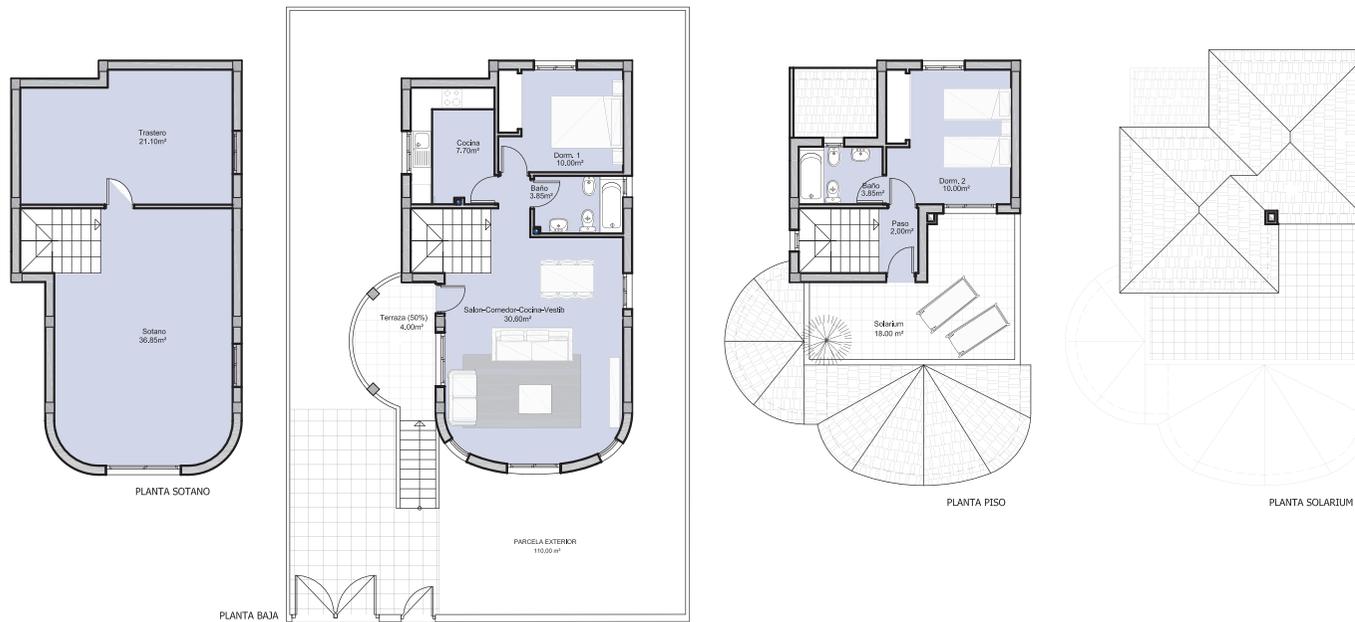

Vivienda de 2 dormitorios


Tipología B izquierda - 3

SUPERFICIES

Modelo "B"	Sup. Util	Sup. Construida
Pl. Sotano	57,95 m2	66,35 m2
Pl. Baja	56,15 m2	69,45 m2
Pl. Piso	15,85 m2	28,00 m2
Total	129,95 m2	163,80 m2

MÓDULO IZQUIERDA
Viv. 3-53

PLANTA

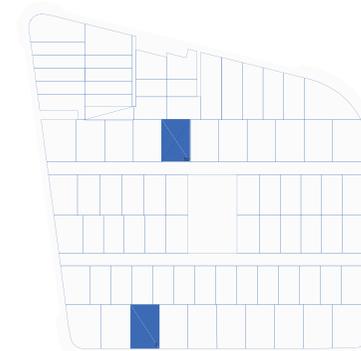

Documentación informativa sin carácter contractual y meramente ilustrativa sujeta a modificaciones necesarias por exigencias de orden técnico, jurídico o comercial de la dirección facultativa o autoridad competente. Las infografías de las fachadas, elementos comunes y restantes espacios son orientativas y podrán ser objeto de verificación o modificación en los proyectos técnicos. El mobiliario de las infografías interiores no está incluido, los acabados, las calidades, colores, equipamiento, aparatos sanitarios y muebles de cocina son una aproximación meramente representativa y el equipamiento de las viviendas será el indicado en la correspondiente memoria de calidades. La certificación energética se corresponde con la establecida en el proyecto en trámite. Toda la información y entrega de documentación se llevará a cabo conforme a lo dispuesto en el Real Decreto 515/1989 y demás normas que pudieran complementarlo ya sean de carácter estatal o autonómico.