


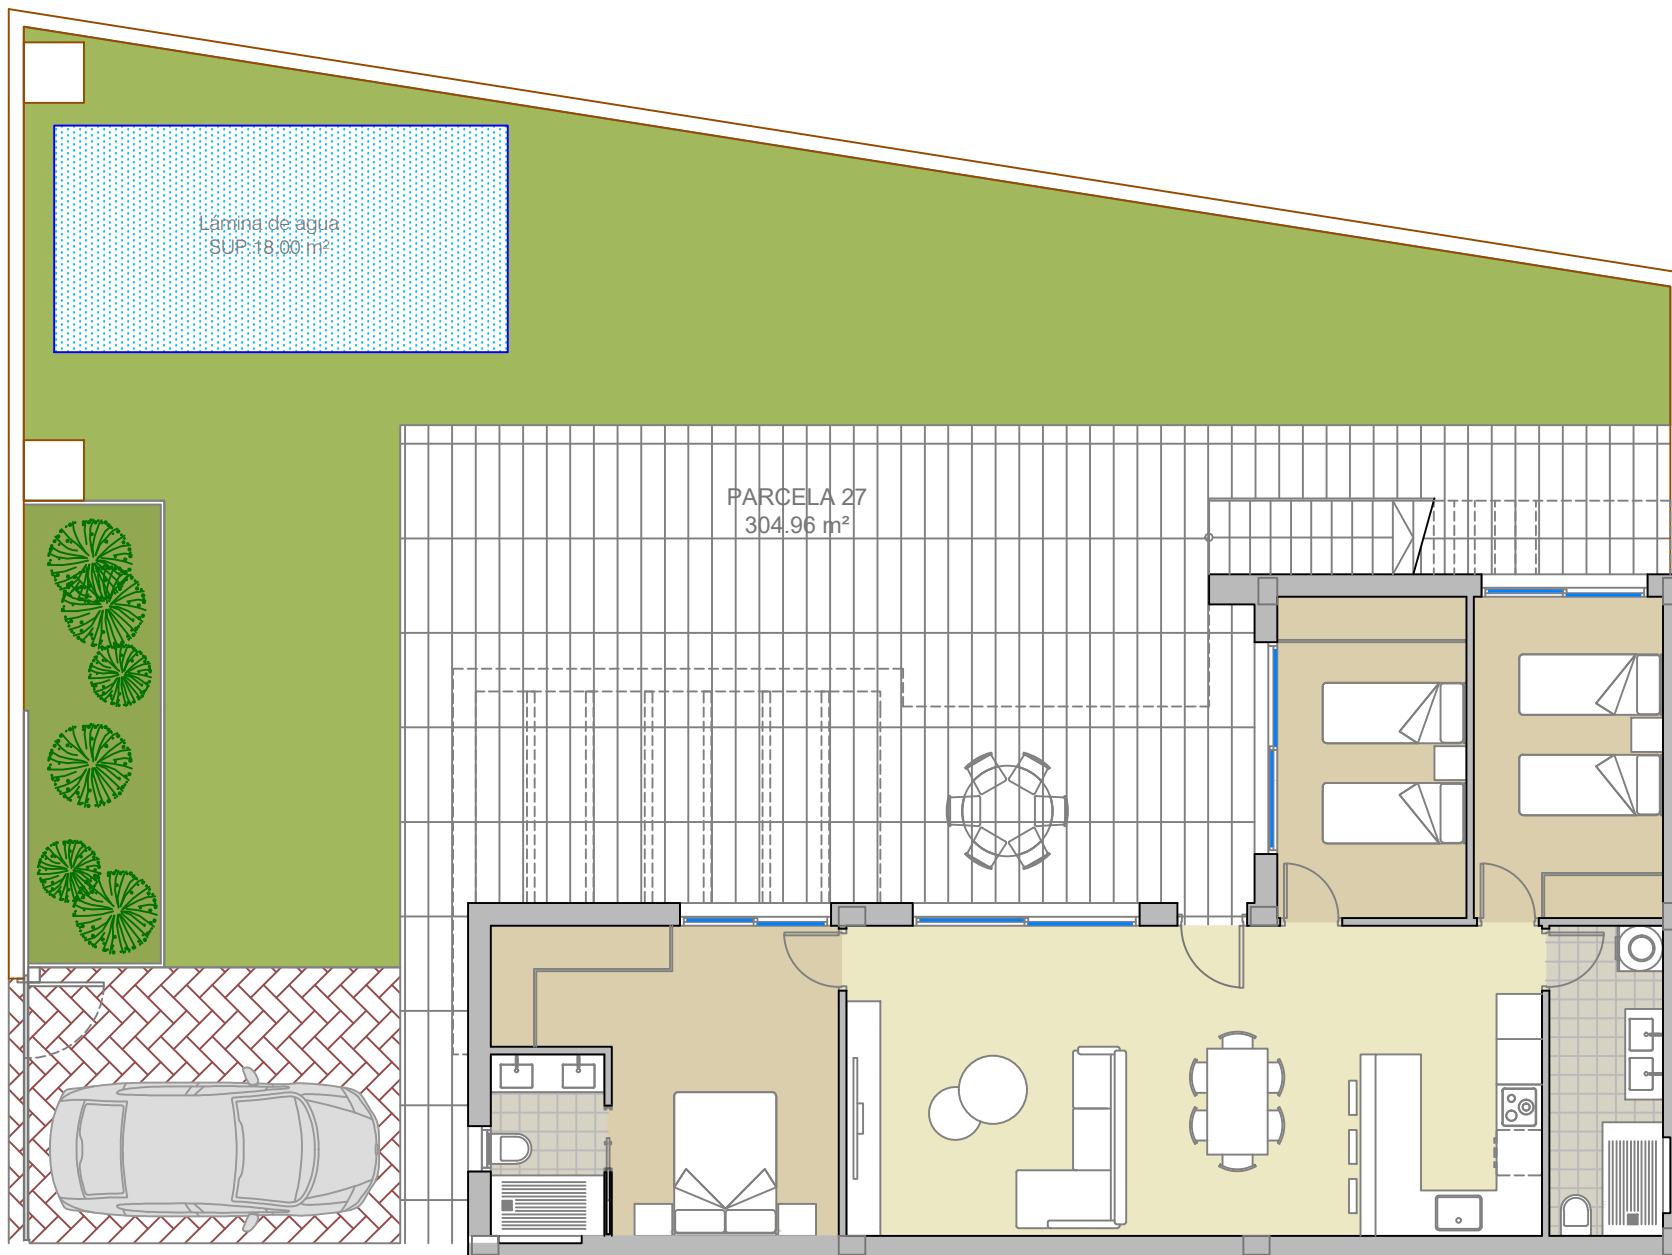

7 VIVIENDAS ADOSADAS CON PISCINA FASE 3, DE UN CONJUNTO DE 44 VIVIENDAS.		
	PARCELA 27	ESCALA: 1 / 100
		FECHA: MAYO 2024