
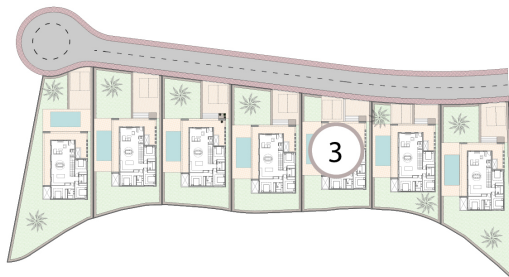



LV 3

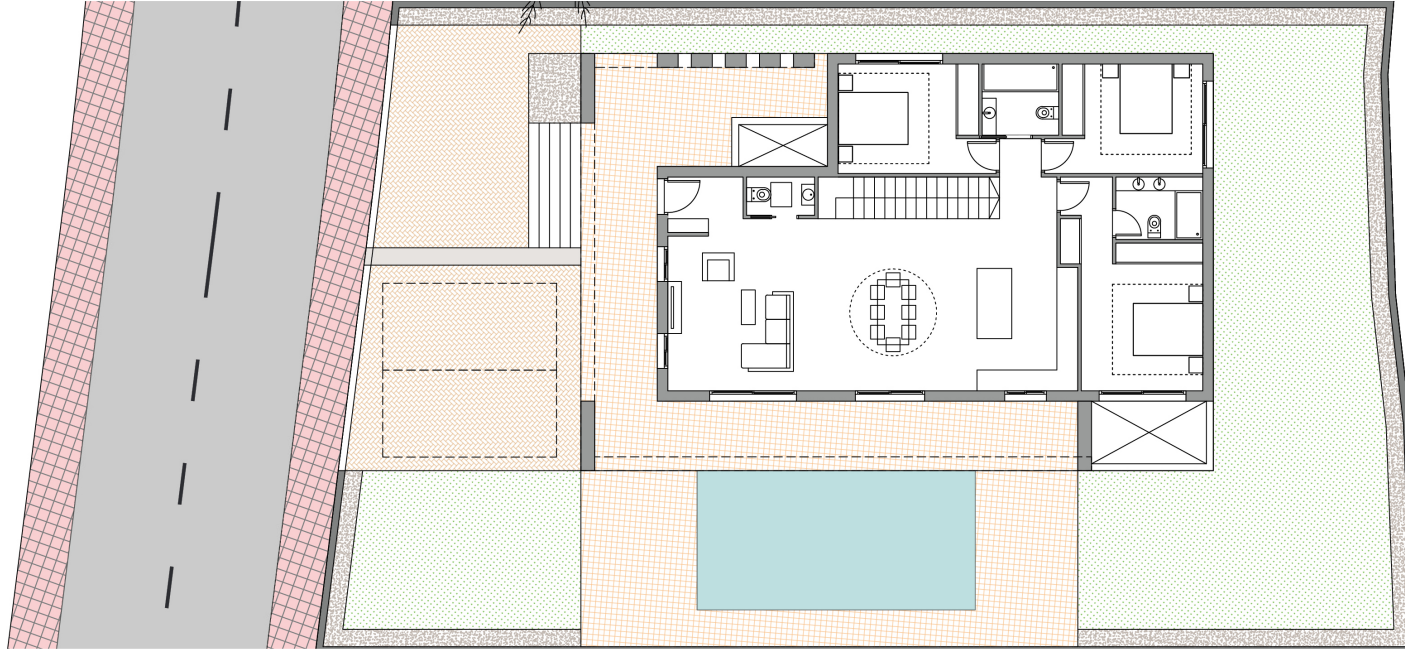

PARCELA LV 3	
Total Vivienda	144,10 m2
Sotano (opcional)	108,00 m2
Jardin	385,42 m2
Piscina	36,00 m2
Total Parcela	565,52 m2

LAS DIMENSIONES Y LAS SUPERFICIES QUE APARECEN EN ESTE DOCUMENTO SON APROXIMADAS Y PODRÁN SER OBJETO DE MODIFICACIÓN DURANTE LA REDACCIÓN DE LOS PROYECTOS BÁSICO Y DE EJECUCIÓN

PLANTA BAJA

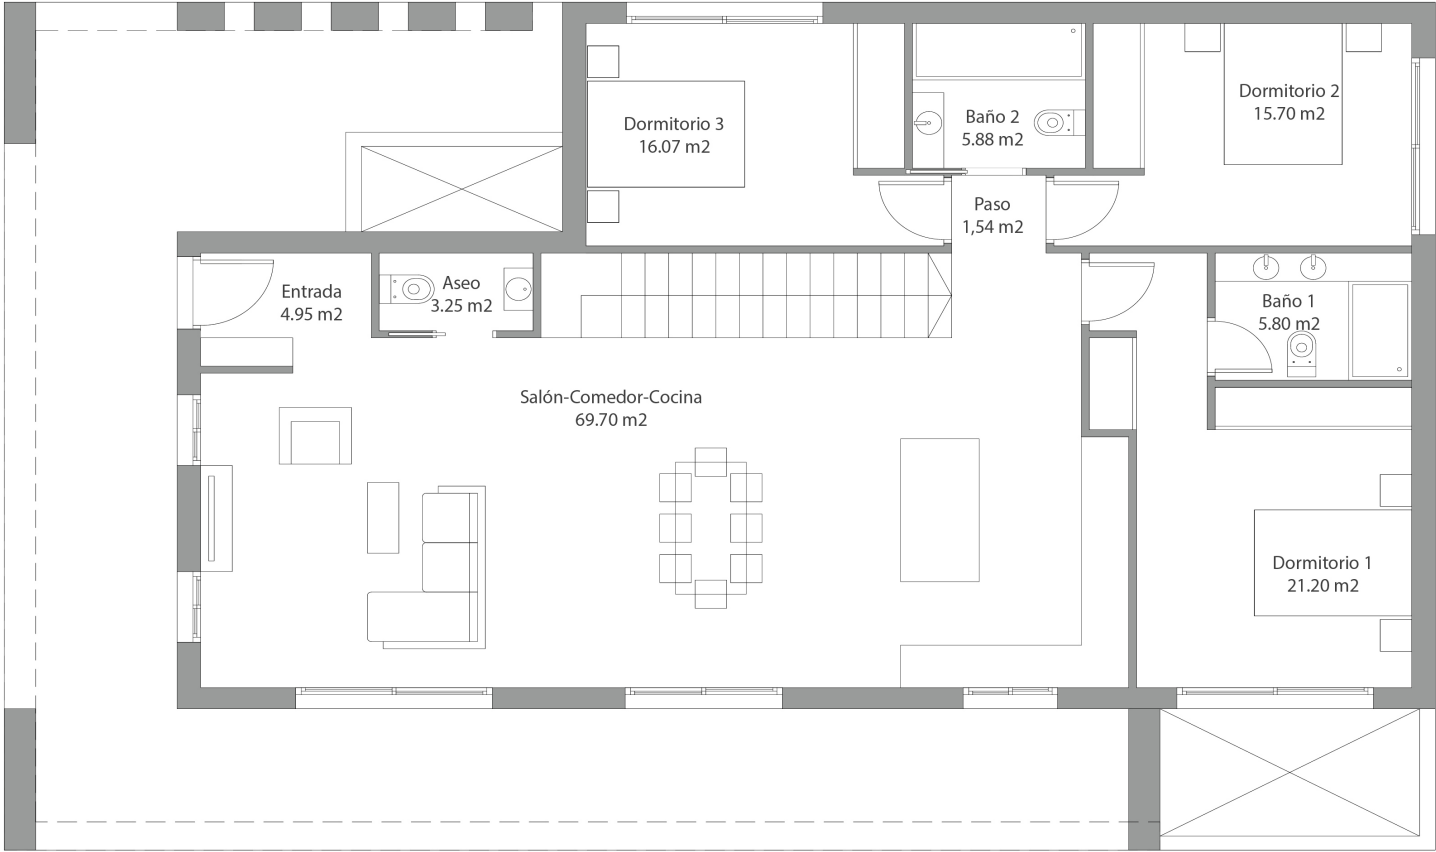

SUPERFICIES	
Planta Baja	144,10 m2
Sotano (extra)	108,00 m2