

TIPO B

(PLANTA 1º)


AVDA. CONSTITUCIÓN, 6/ AZORÍN Y 6/ LA LIBERTAD
ALGORFA (ALICANTE)

CUADRO DE SUFECIES

SALÓN-COMEDOR-COCINA	24.05 M ²
DORMITORIO 1	10.16 M ²
DORMITORIO 2	8.05 M ²
BAÑO	3.93 M ²
ASEO	3.13 M ²
PASILLO	7.47 M ²
LAVADERO	2.20 M ²
HALL	3.62 M ²
TERRAZA (50%)	2.07 M ²
SUPERFICIE ÚTIL TOTAL	64.68 M ²
TERRAZA (100%)	4.14 M ²

UBICACIÓN

ORIENTACIÓN

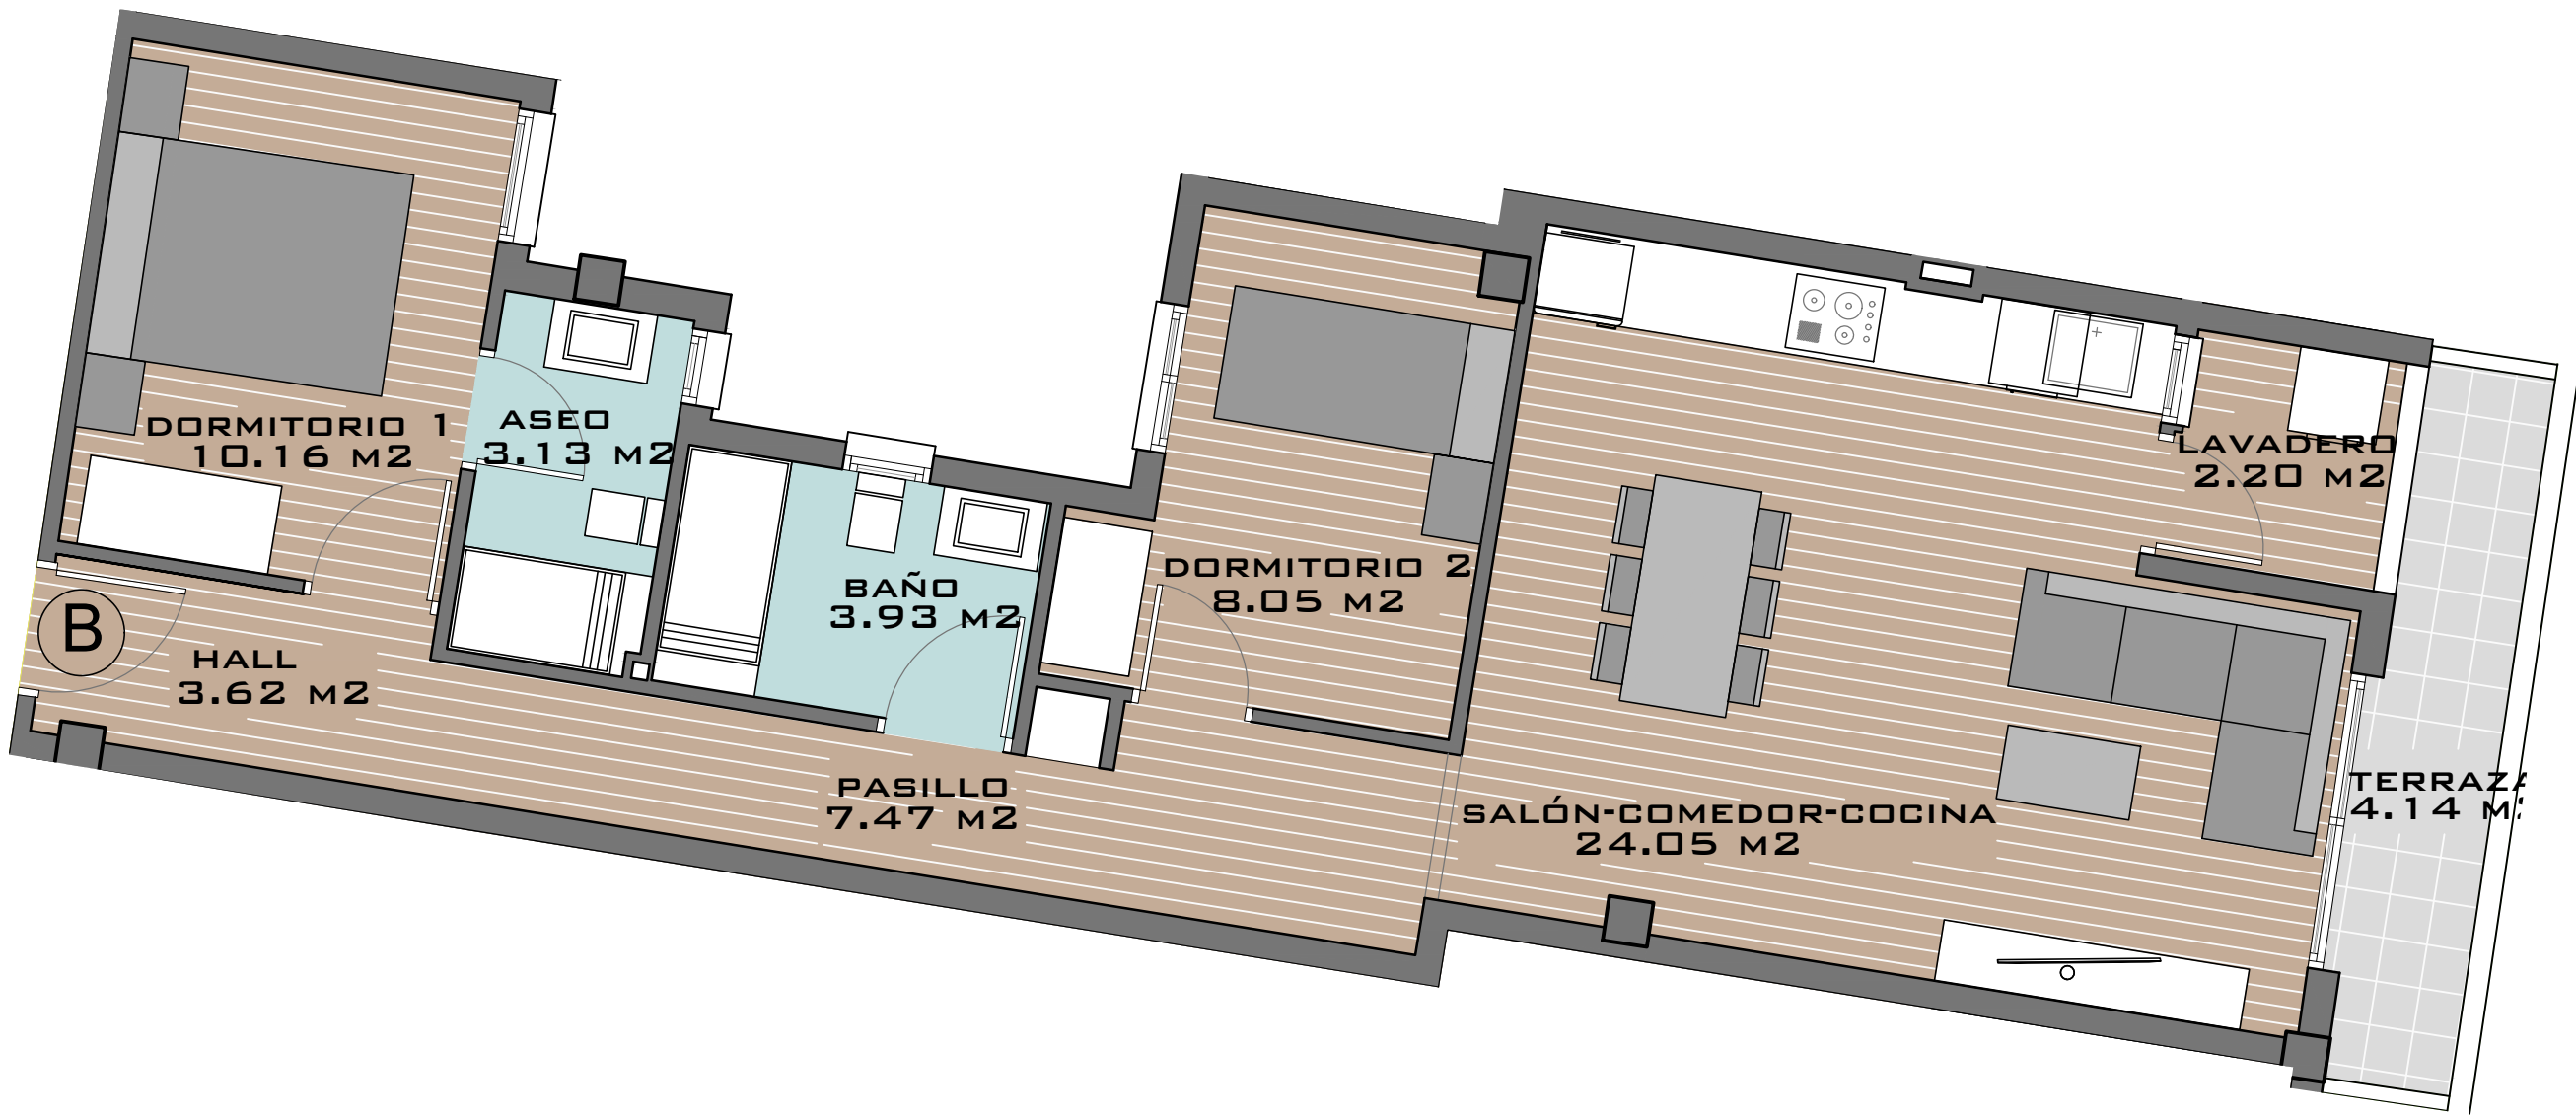

NOTA: Este plano queda sujeto a las modificaciones que sean necesarias a requerimiento municipal y exigencias administrativas, legales, jurídicas o técnicas que juzgue conveniente la dirección facultativa.
Todo el mobiliario reflejado en el plano no es objeto de contrato.

ESCALA 1/50

DISEÑO DE PLANOS SUJETO A POSIBLES ALTERACIONES SEGÚN
DIRECCIÓN TÉCNICA FACULTATIVA Y/O POR CAMBIOS
ADMINISTRATIVOS APROBADOS POR LA ADMINISTRACIÓN
COMPETENTE SEA NACIONAL, AUTONÓMICA O LOCAL