


TIPO E

(PLANTA 1º)


AVDA. CONSTITUCIÓN, 6/ AZORÍN Y 6/ LA LIBERTAD
ALGORFA (ALICANTE)

CUADRO DE SUPERFICIES


SALÓN-COMEDOR-COCINA	27.60 M ²
DORMITORIO 1	12.60 M ²
DORMITORIO 2	10.09 M ²
DORMITORIO 3	8.43 M ²
BAÑO	3.89 M ²
ASEO	2.69 M ²
PASILLO	6.87 M ²
LAVADERO	3.03 M ²
HALL	2.42 M ²
TERRAZA (50%)	0.00 M ²
SUPERFICIE ÚTIL TOTAL	77.62 M²
TERRAZA (100%)	0.00 M ²

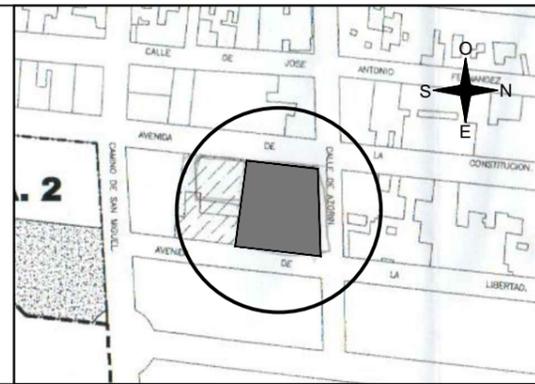

UBICACIÓN

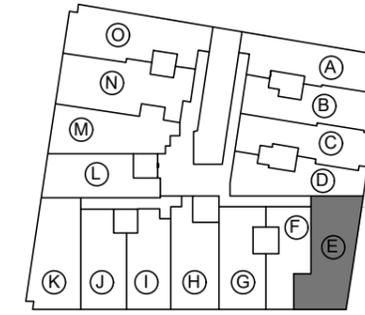

ORIENTACIÓN

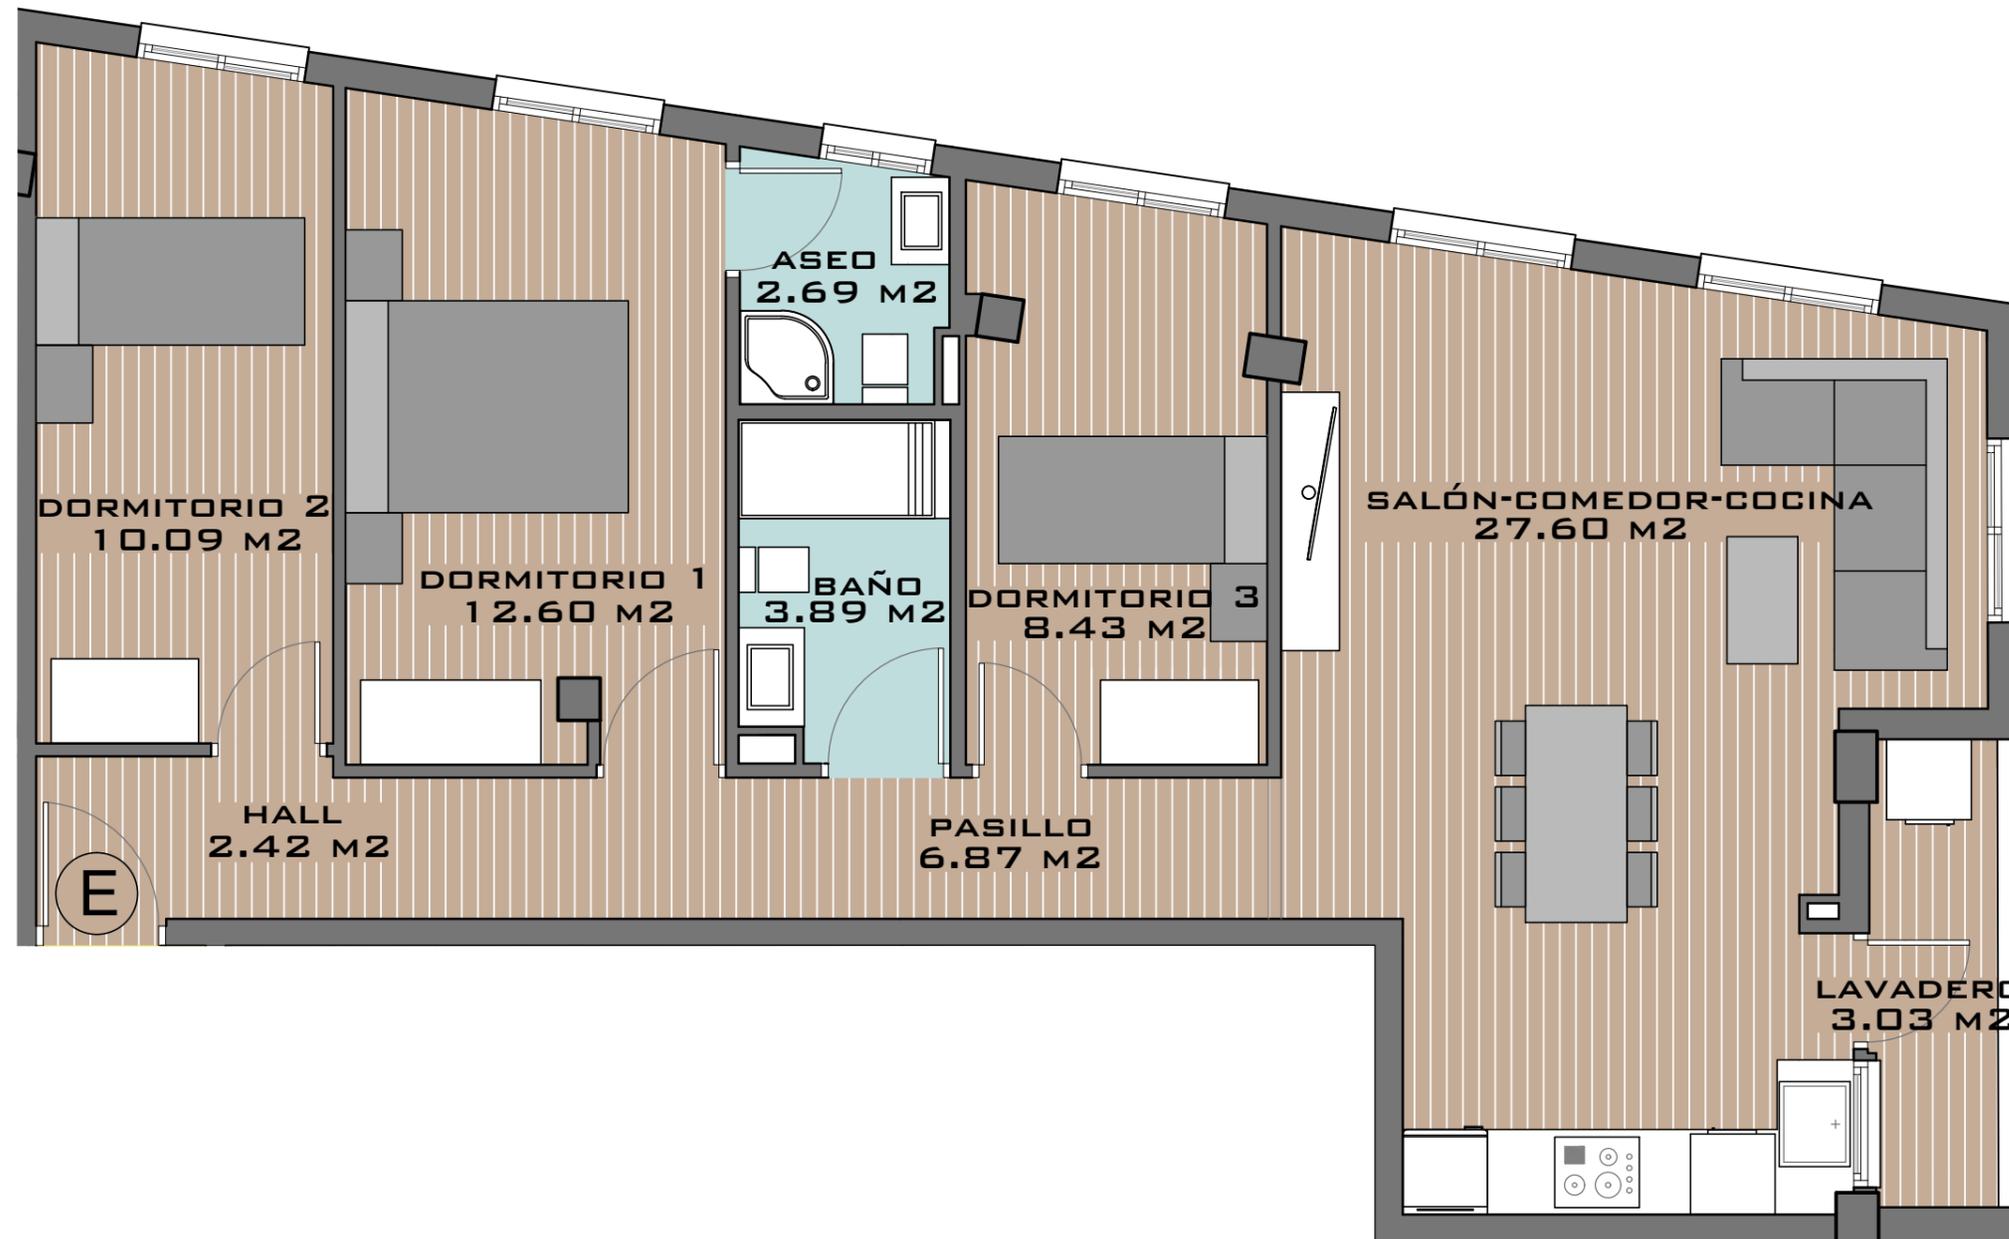

NOTA: Este plano queda sujeto a las modificaciones que sean necesarias a requerimiento municipal y exigencias administrativas, legales, jurídicas o técnicas que juzgue conveniente la dirección facultativa.
Todo el mobiliario reflejado en el plano no es objeto de contrato.

ESCALA 1/50

DISEÑO DE PLANOS SUJETO A POSIBLES ALTERACIONES SEGÚN DIRECCIÓN TÉCNICA FACULTATIVA Y/O POR CAMBIOS ADMINISTRATIVOS APROBADOS POR LA ADMINISTRACIÓN COMPETENTE SEA NACIONAL, AUTONÓMICA O LOCAL