

TIPO L

(PLANTA 1º)


AVDA. CONSTITUCIÓN, G/ AZORÍN Y G/ LA LIBERTAD
ALGORFA (ALICANTE)

CUADRO DE SUPEFICIES

SALÓN-COMEDOR-COCINA	28.80	M ²
DORMITORIO 1	11.34	M ²
DORMITORIO 2	8.08	M ²
DORMITORIO 3	0.00	M ²
BAÑO	4.68	M ²
ASEO	3.72	M ²
PASILLO	4.59	M ²
LAVADERO	2.44	M ²
HALL	0.00	M ²
TERRAZA (50%)	0.00	M ²
SUPERFICIE ÚTIL TOTAL	63.65	M ²
TERRAZA (100%)	0.00	M ²

UBICACIÓN

ORIENTACIÓN

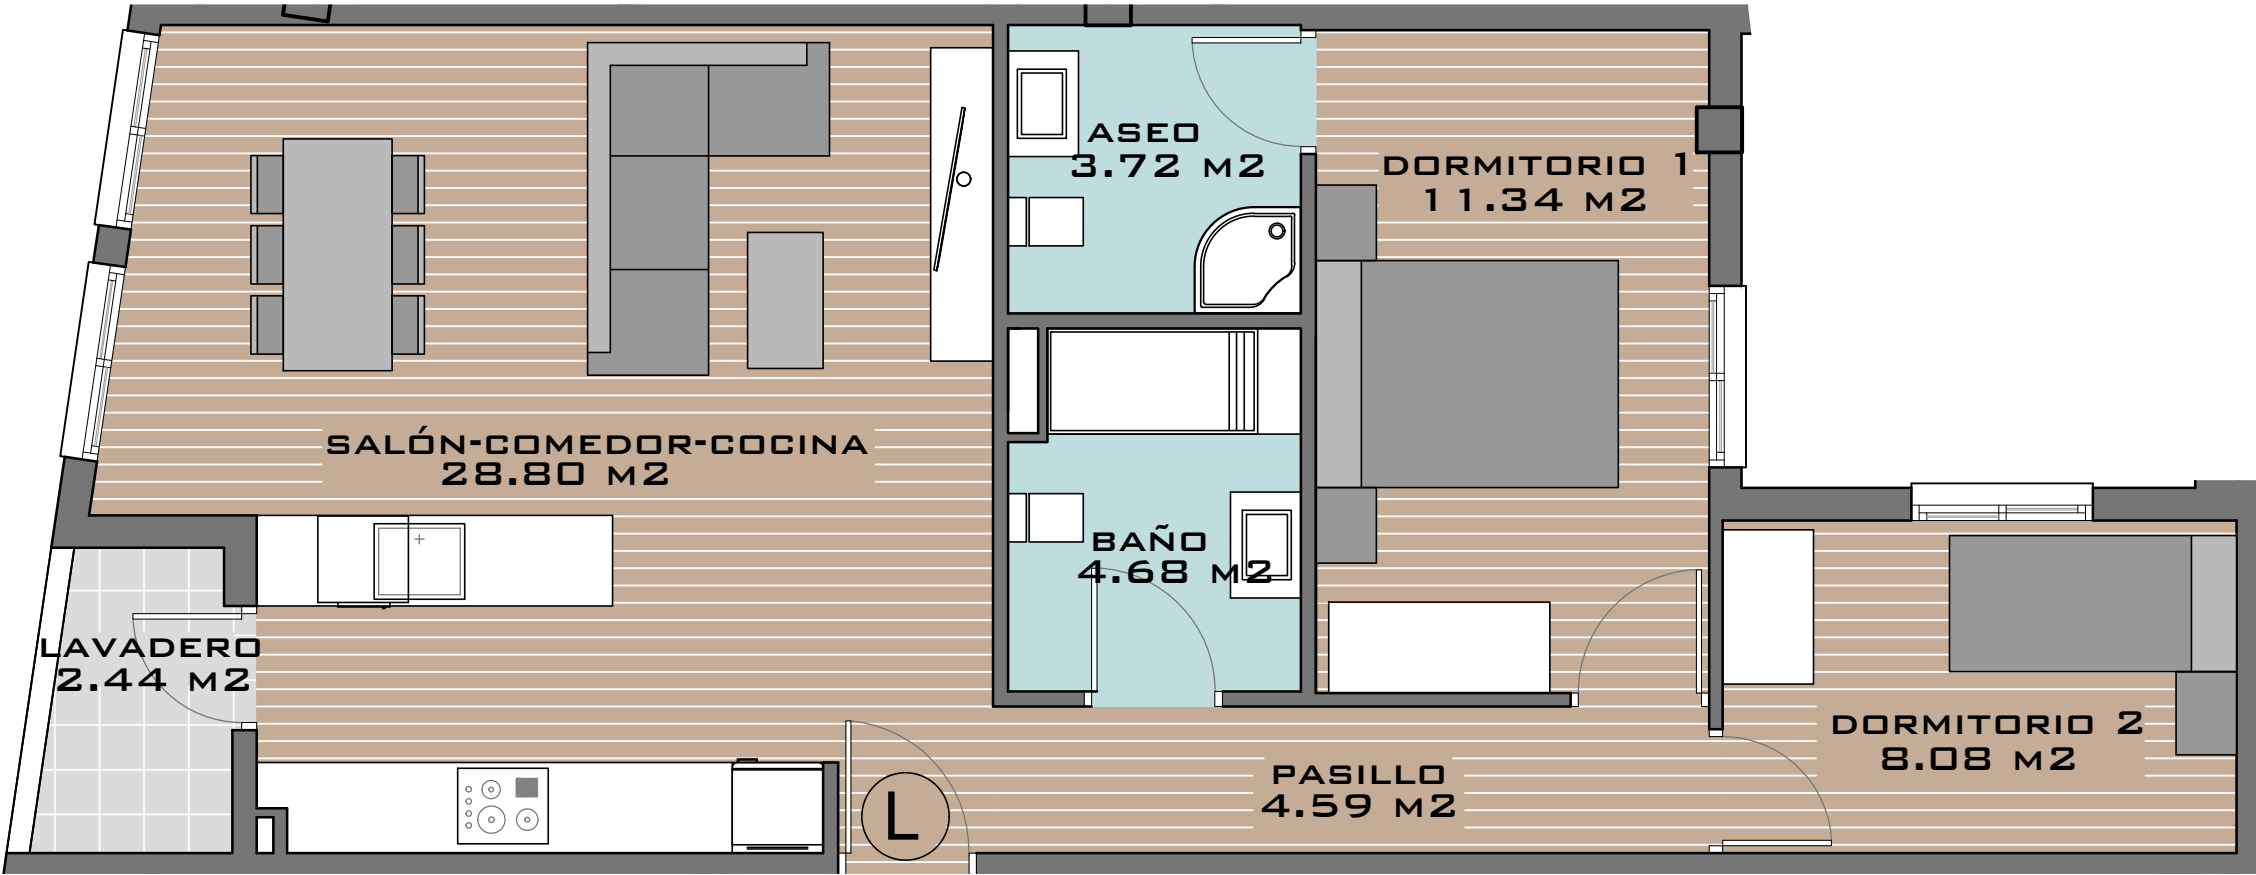

NOTA: Este plano queda sujeto a las modificaciones que sean necesarias a requerimiento municipal y exigencias administrativas, legales, jurídicas o técnicas que juzgue conveniente la dirección facultativa.
Todo el mobiliario reflejado en el plano no es objeto de contrato.