


TIPO D
(PLANTA 2º)


AVDA. CONSTITUCIÓN, 6/ AZORÍN Y 6/ LA LIBERTAD
ALGORFA (ALICANTE)

CUADRO DE SUFECIES




SALÓN-COMEDOR-COCINA	23.75 M ²
DORMITORIO 1	10.54 M ²
DORMITORIO 2	6.68 M ²
BAÑO	3.49 M ²
ASEO	2.87 M ²
PASILLO	5.20 M ²
LAVADERO	1.87 M ²
HALL	2.54 M ²
TERRAZA (50%)	2.23 M ²
SUPERFICIE ÚTIL TOTAL	59.17 M²
TERRAZA (100%)	4.47 M²
TERRAZA PRIVADA	33.93 M²

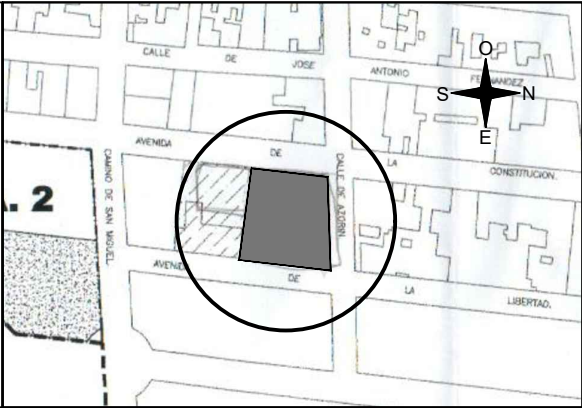

UBICACIÓN

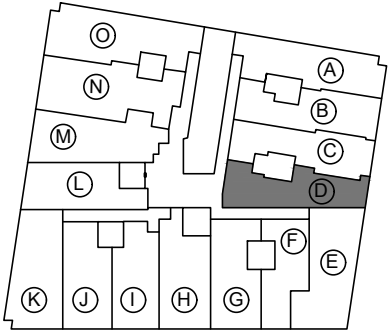

ORIENTACIÓN

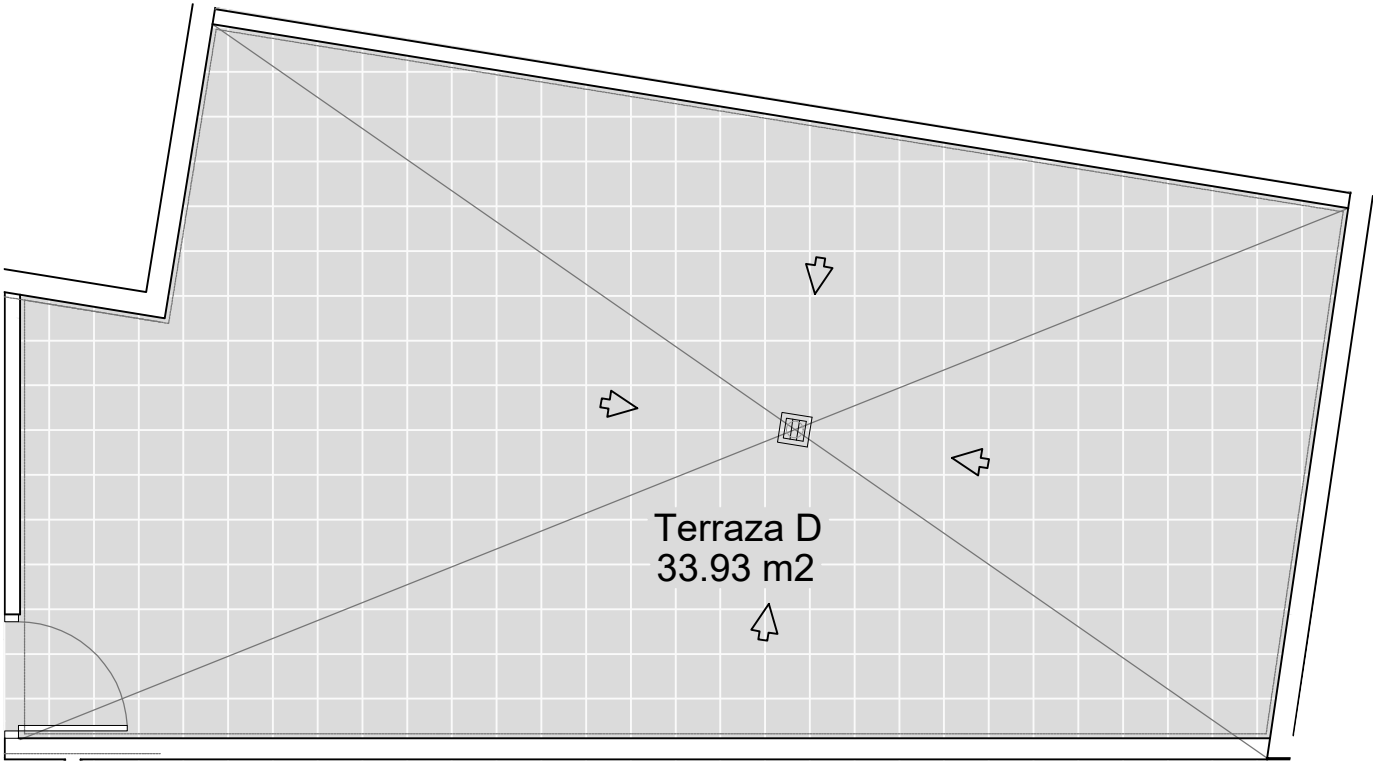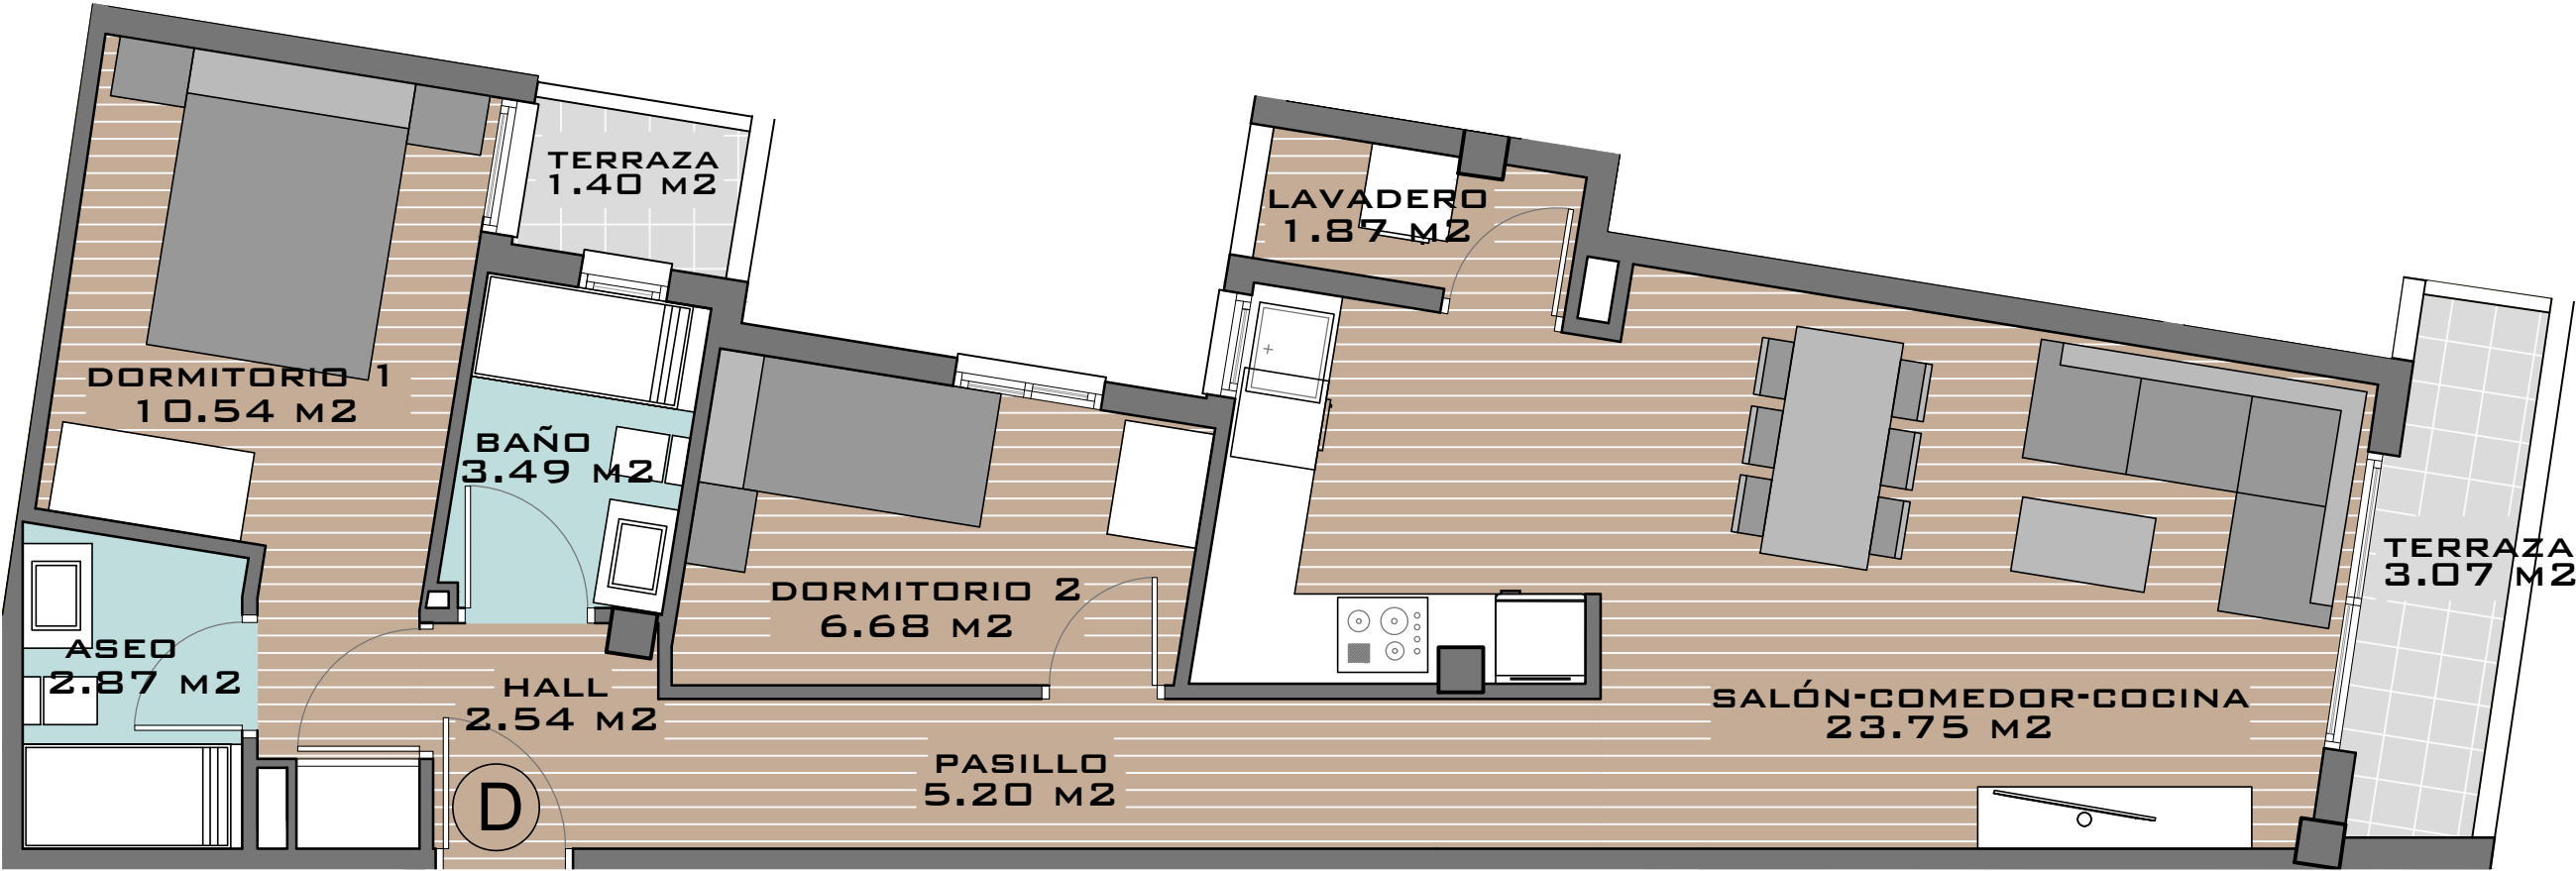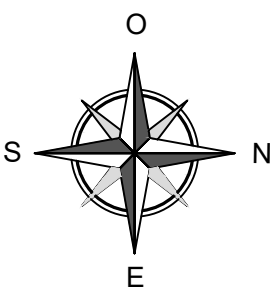

NOTA: Este plano queda sujeto a las modificaciones que sean necesarias a requerimiento municipal y exigencias administrativas, legales, jurídicas o técnicas que juzgue conveniente la dirección facultativa.
Todo el mobiliario reflejado en el plano no es objeto de contrato.

ESCALA 1/50

DISEÑO DE PLANOS SUJETO A POSIBLES ALTERACIONES SEGÚN
DIRECCIÓN TÉCNICA FACULTATIVA Y/O POR CAMBIOS
ADMINISTRATIVOS APROBADOS POR LA ADMINISTRACIÓN
COMPETENTE SEA NACIONAL, AUTONÓMICA O LOCAL