


TIPO H

(PLANTA 2^ª)


AVDA. CONSTITUCIÓN, 6/ AZORÍN Y 6/ LA LIBERTAD
ALGORFA (ALICANTE)

CUADRO DE SUPERFICIES



| | |
|------------------------------|----------------------------|
| SALÓN-COMEDOR-COCINA | 21.55 M ² |
| DORMITORIO 1 | 10.59 M ² |
| DORMITORIO 2 | 10.01 M ² |
| DORMITORIO 3 | 0.00 M ² |
| BAÑO | 4.33 M ² |
| ASEO | 4.17 M ² |
| PASILLO | 7.10 M ² |
| LAVADERO | 0.00 M ² |
| HALL | 1.62 M ² |
| TERRAZA (50%) | 1.40 M ² |
| SUPERFICIE ÚTIL TOTAL | 60.77 M² |
| TERRAZA (100%) | 2.80 M ² |
| TERRAZA PRIVADA | 33.50 M ² |

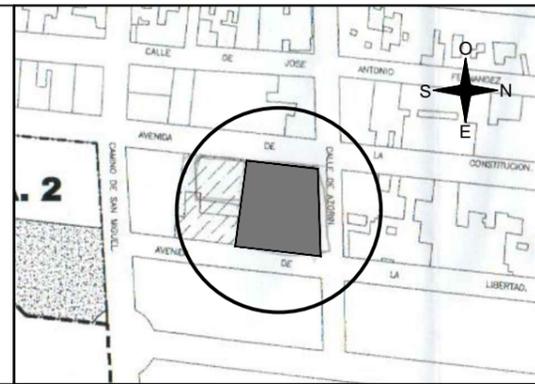

UBICACIÓN

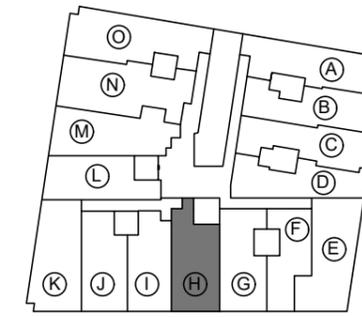

ORIENTACIÓN

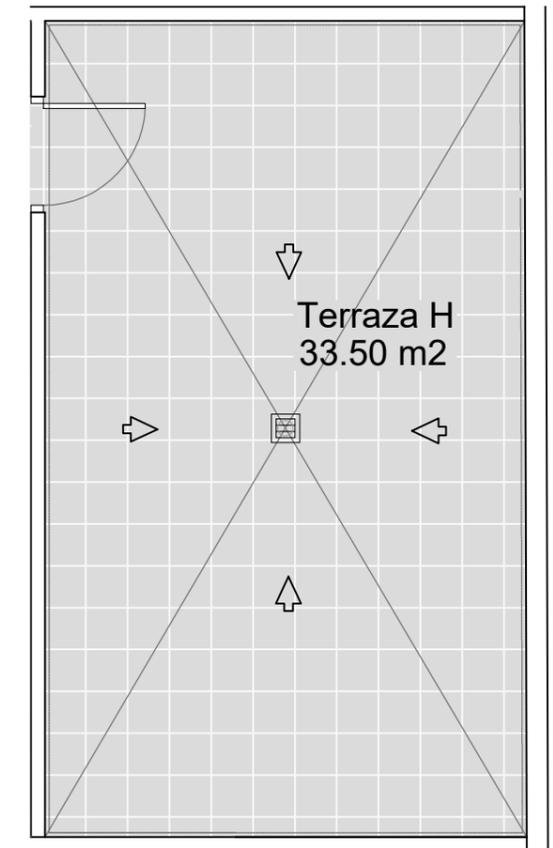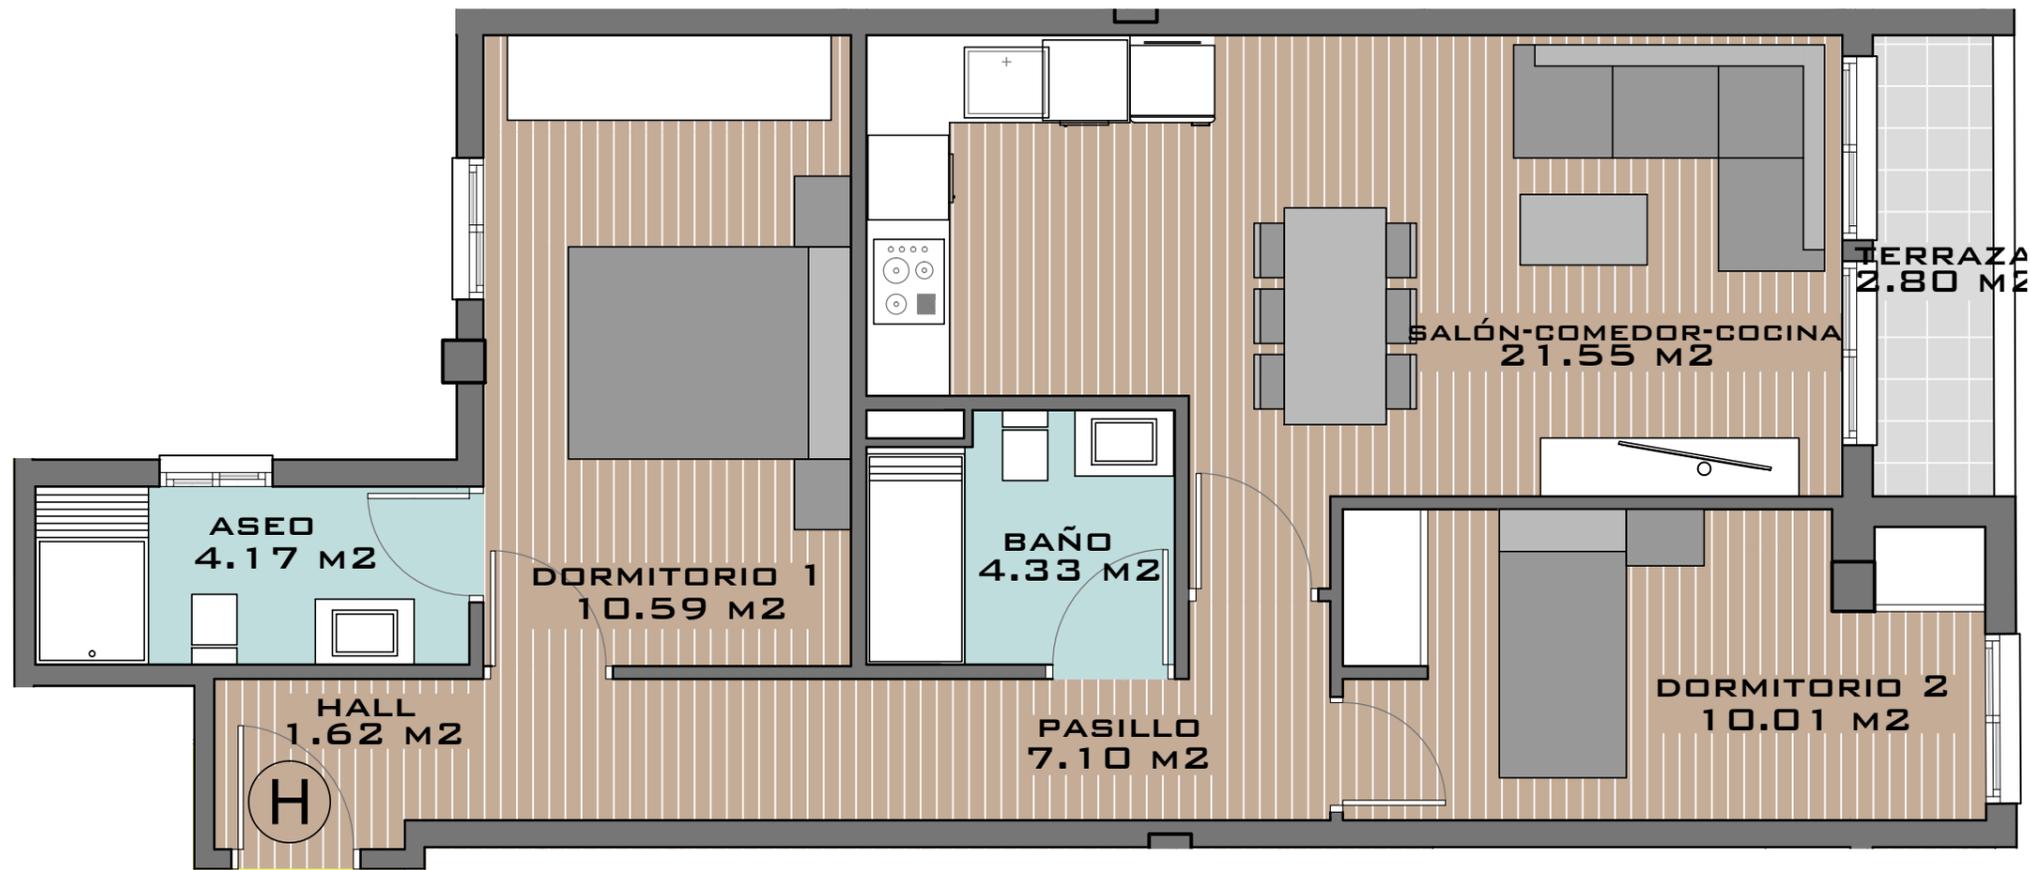

NOTA: Este plano queda sujeto a las modificaciones que sean necesarias a requerimiento municipal y exigencias administrativas, legales, jurídicas o técnicas que juzgue conveniente la dirección facultativa.
Todo el mobiliario reflejado en el plano no es objeto de contrato.

ESCALA 1/50

DISEÑO DE PLANOS SUJETO A POSIBLES ALTERACIONES SEGÚN DIRECCIÓN TÉCNICA FACULTATIVA Y/O POR CAMBIOS ADMINISTRATIVOS APROBADOS POR LA ADMINISTRACIÓN COMPETENTE SEA NACIONAL, AUTONÓMICA O LOCAL