


TIPO L

(PLANTA 2º)


AVDA. CONSTITUCIÓN, 6/ AZORÍN Y 6/ LA LIBERTAD
ALGORFA (ALICANTE)

CUADRO DE SUPERFICIES



SALÓN-COMEDOR-COCINA	28.80 M ²
DORMITORIO 1	11.34 M ²
DORMITORIO 2	8.08 M ²
DORMITORIO 3	0.00 M ²
BAÑO	4.68 M ²
ASEO	3.72 M ²
PASILLO	4.59 M ²
LAVADERO	2.44 M ²
HALL	0.00 M ²
TERRAZA (50%)	0.00 M ²
SUPERFICIE ÚTIL TOTAL	63.65 M²
TERRAZA (100%)	0.00 M ²
TERRAZA PRIVADA	31.18 M ²

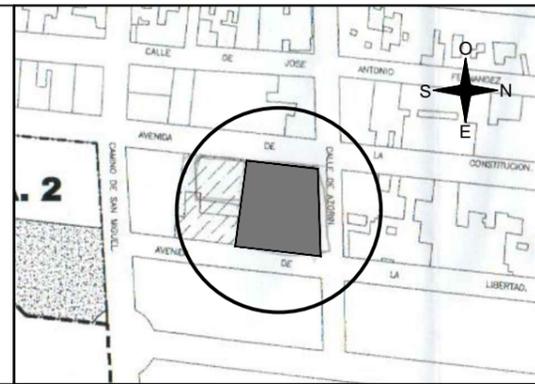

UBICACIÓN

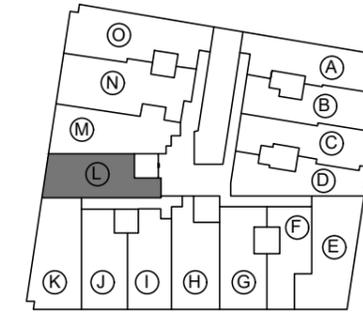

ORIENTACIÓN

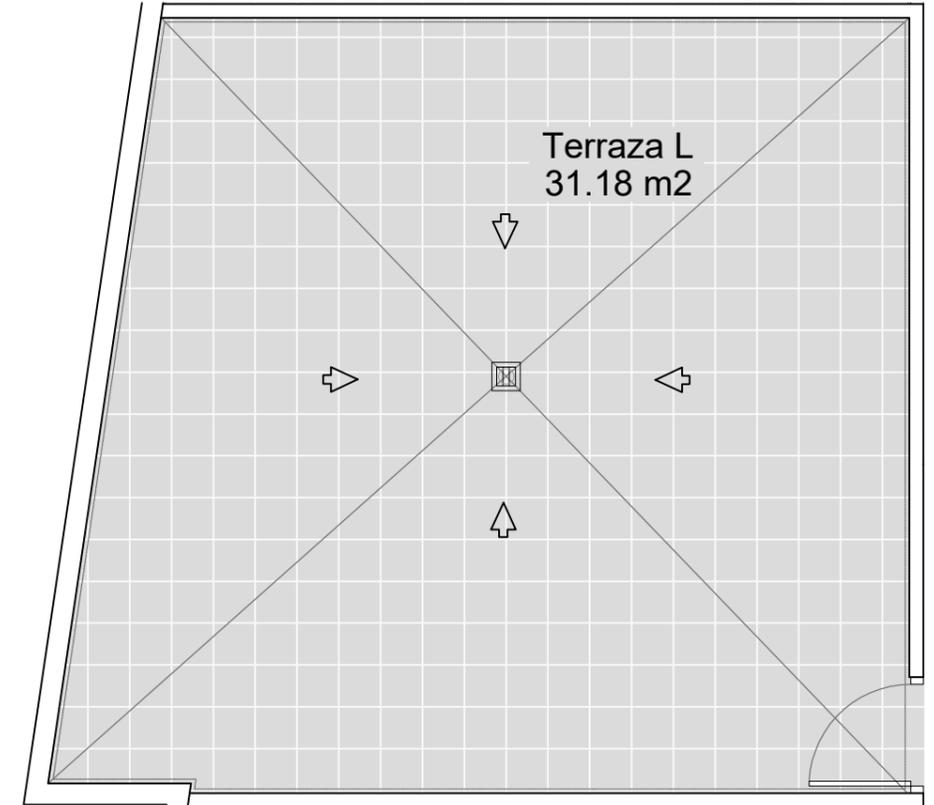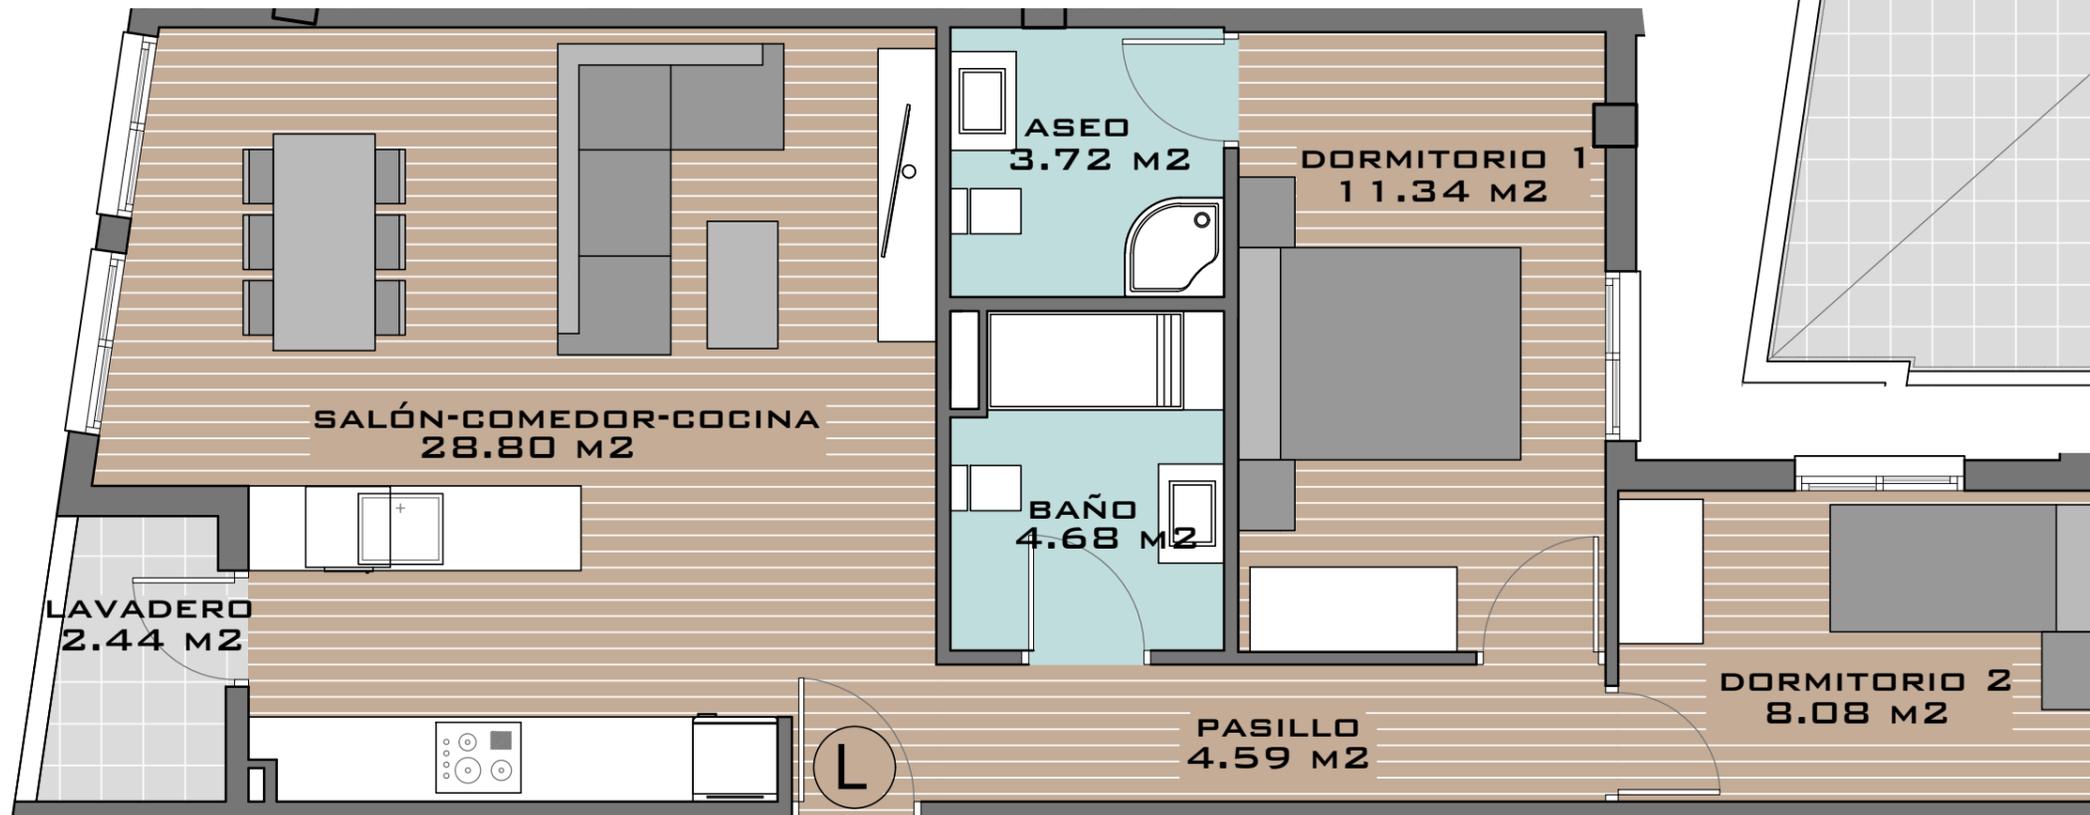

NOTA: Este plano queda sujeto a las modificaciones que sean necesarias a requerimiento municipal y exigencias administrativas, legales, jurídicas o técnicas que juzgue conveniente la dirección facultativa.
Todo el mobiliario reflejado en el plano no es objeto de contrato.

ESCALA 1/50

DISEÑO DE PLANOS SUJETO A POSIBLES ALTERACIONES SEGÚN DIRECCIÓN TÉCNICA FACULTATIVA Y/O POR CAMBIOS ADMINISTRATIVOS APROBADOS POR LA ADMINISTRACIÓN COMPETENTE SEA NACIONAL, AUTONÓMICA O LOCAL