

**TIPOLOGIA**

**TIPO D (PARCELAS 12,14 Y 20)  
PLANTAS BAJA Y PRIMERA**



**SUPERFICIES DE VIVIENDA**

	P.SÓTANO	P.BAJA	P.PRIMERA	TOTAL
SUP. ÚTIL CERRADA	48.39 m <sup>2</sup>	97.64 m <sup>2</sup>	24.43 m <sup>2</sup>	170.46 m <sup>2</sup>
SUP. ÚTIL ABIERTA		16.44 m <sup>2</sup>	22.40 m <sup>2</sup>	38.84 m <sup>2</sup>
SUP. ÚTIL TOTAL				209.30 m <sup>2</sup>
SUP. CONS. CERRADA	58.61 m <sup>2</sup>	113.46 m <sup>2</sup>	34.81 m <sup>2</sup>	206.88 m <sup>2</sup>
SUP. CONS. ABIERTA	1.36 m <sup>2</sup>	19.99 m <sup>2</sup>	26.03 m <sup>2</sup>	47.38 m <sup>2</sup>
SUP. CONS. TOTAL				254.26 m <sup>2</sup>


**SUPERFICIES DE PARCELA**

PARCELA	11	12	13	14	15	16	17	18	19	20	21
SUP. m <sup>2</sup>	450.00	450.00	450.00	450.00	550.00	583.04	545.44	506.50	450.00	450.00	450.00

**ESQUEMA DE VIVIENDAS**

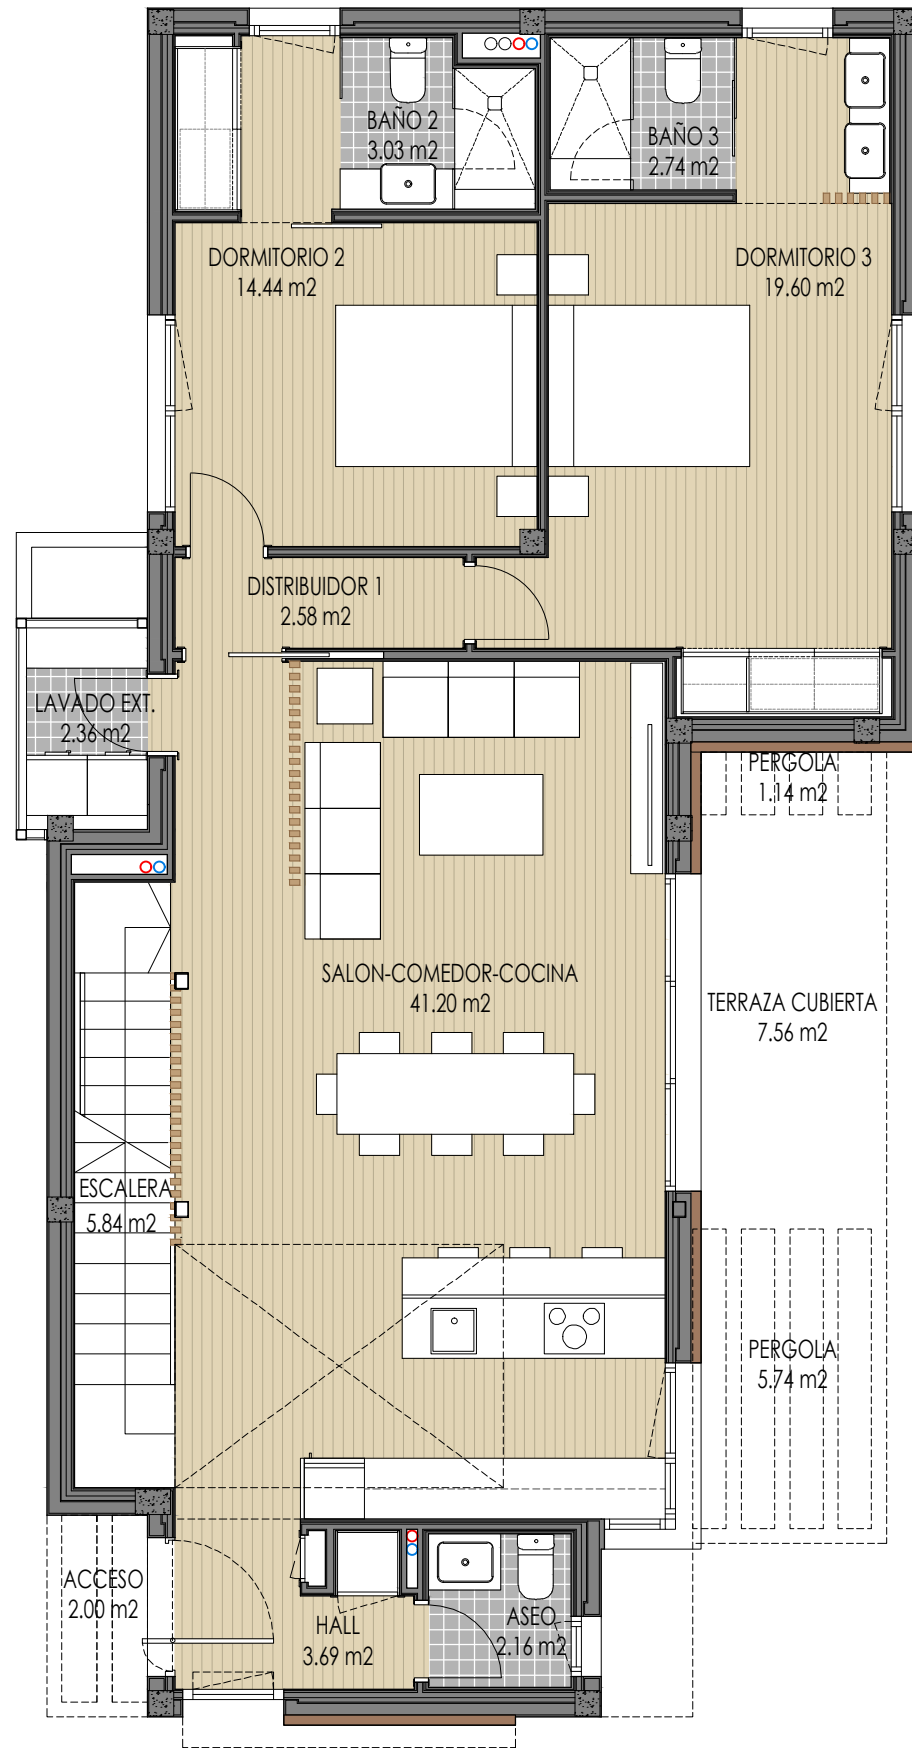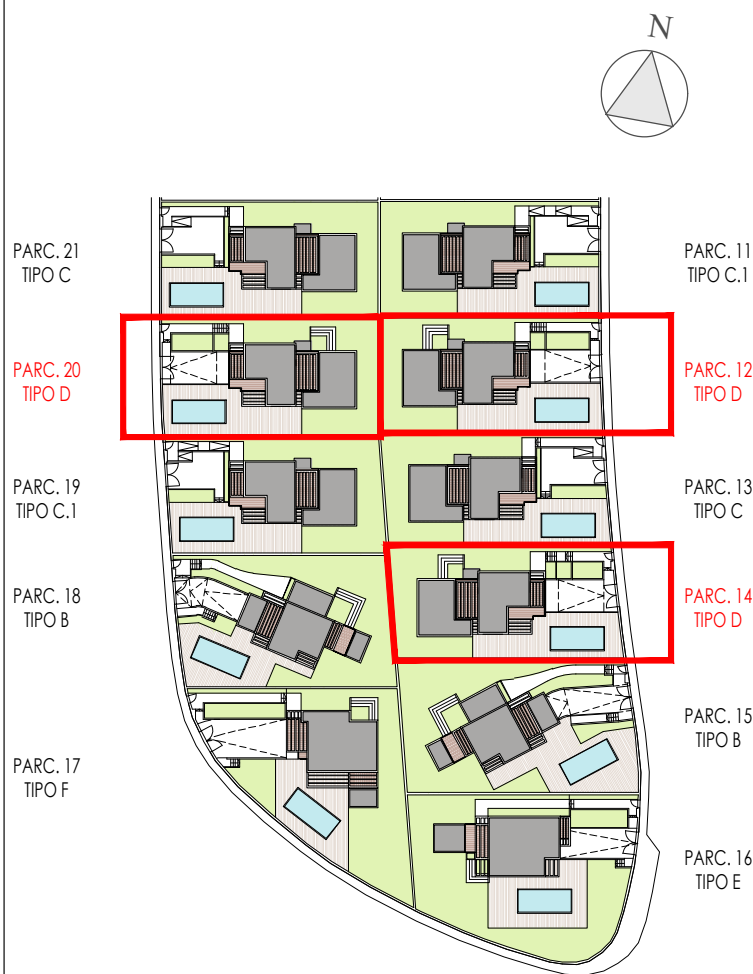

PLANTA BAJA

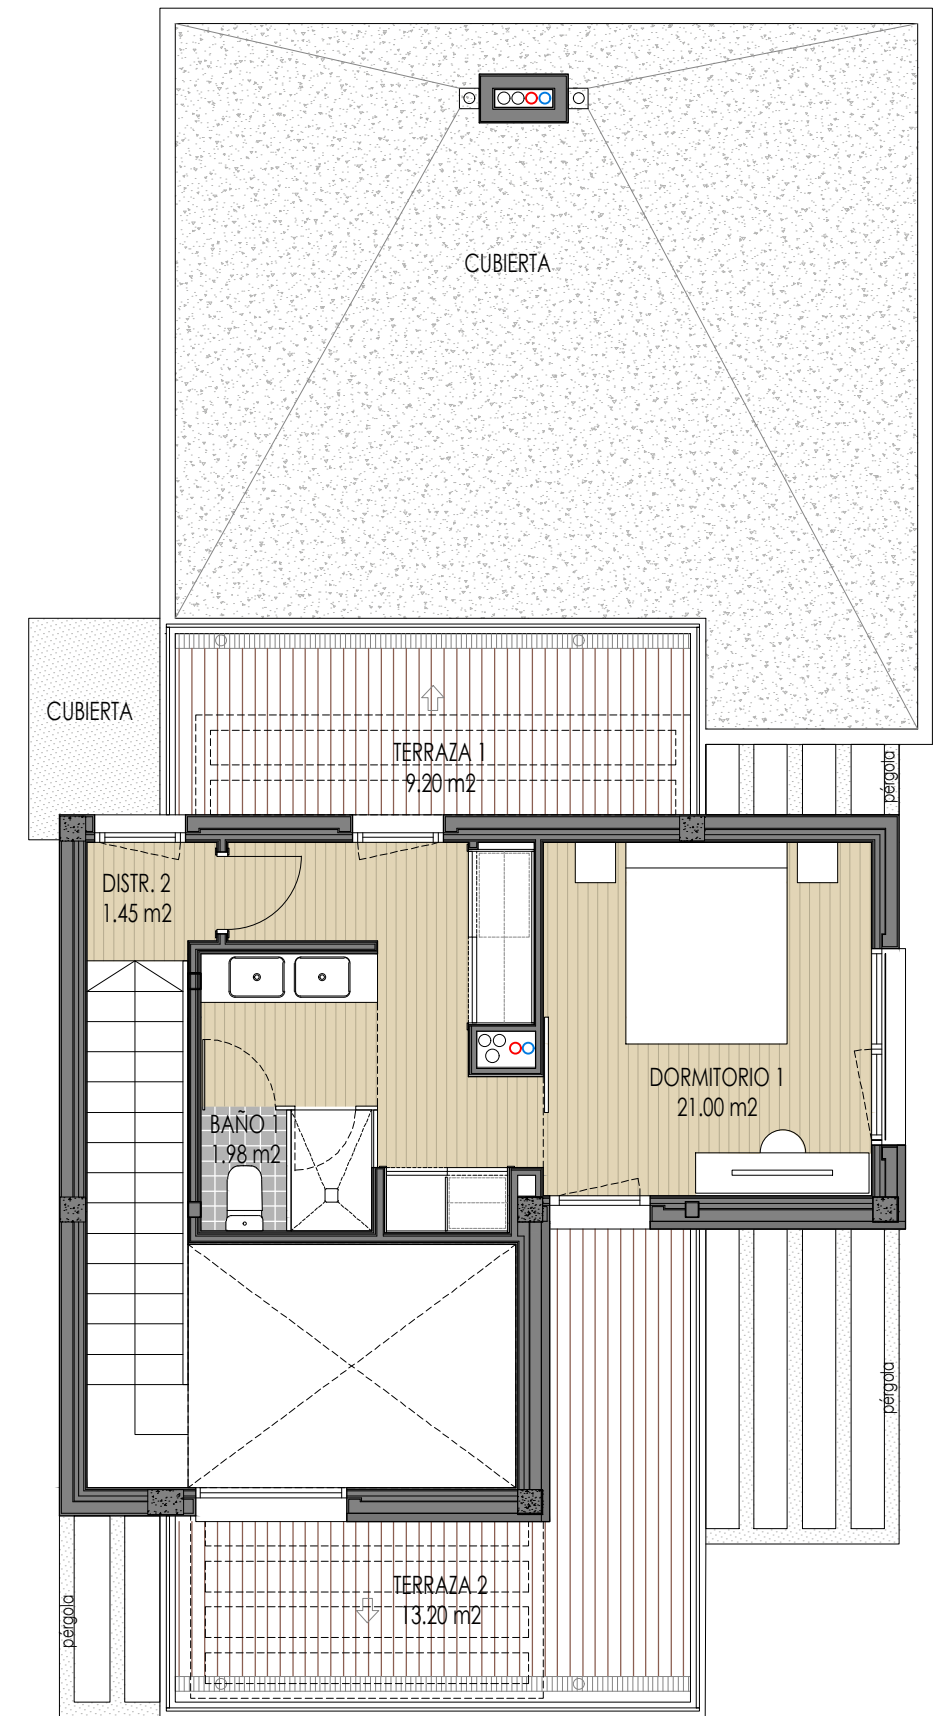

PLANTA PRIMERA

NOTA: El presente documento es de carácter informativo. Los planos, imágenes, superficies y cotas expresadas podrán experimentar variaciones por exigencias técnicas del proyecto. Todo el mobiliario, armarios y electrodomésticos, son meramente decorativos.

Escala gráfica 0 1 2 3 4 5

TIPOLOGIA

TIPO D (PARCELAS 12,14 Y 20)

PLANTA SÓTANO



SUPERFICIES DE VIVIENDA

	P.SÓTANO	P.BAJA	P.PRIMERA	TOTAL
SUP. ÚTIL CERRADA	48.39 m <sup>2</sup>	97.64 m <sup>2</sup>	24.43 m <sup>2</sup>	170.46 m <sup>2</sup>
SUP. ÚTIL ABIERTA		16.44 m <sup>2</sup>	22.40 m <sup>2</sup>	38.84 m <sup>2</sup>
SUP. ÚTIL TOTAL				209.30 m <sup>2</sup>
SUP. CONS. CERRADA	58.61 m <sup>2</sup>	113.46 m <sup>2</sup>	34.81 m <sup>2</sup>	206.88 m <sup>2</sup>
SUP. CONS. ABIERTA	1.36 m <sup>2</sup>	19.99 m <sup>2</sup>	26.03 m <sup>2</sup>	47.38 m <sup>2</sup>
SUP. CONS. TOTAL				254.26 m <sup>2</sup>

SUPERFICIES DE PARCELA

PARCELA	11	12	13	14	15	16	17	18	19	20	21
SUP. m <sup>2</sup>	450.00	450.00	450.00	450.00	550.00	583.04	545.44	506.50	450.00	450.00	450.00

ESQUEMA DE VIVIENDAS

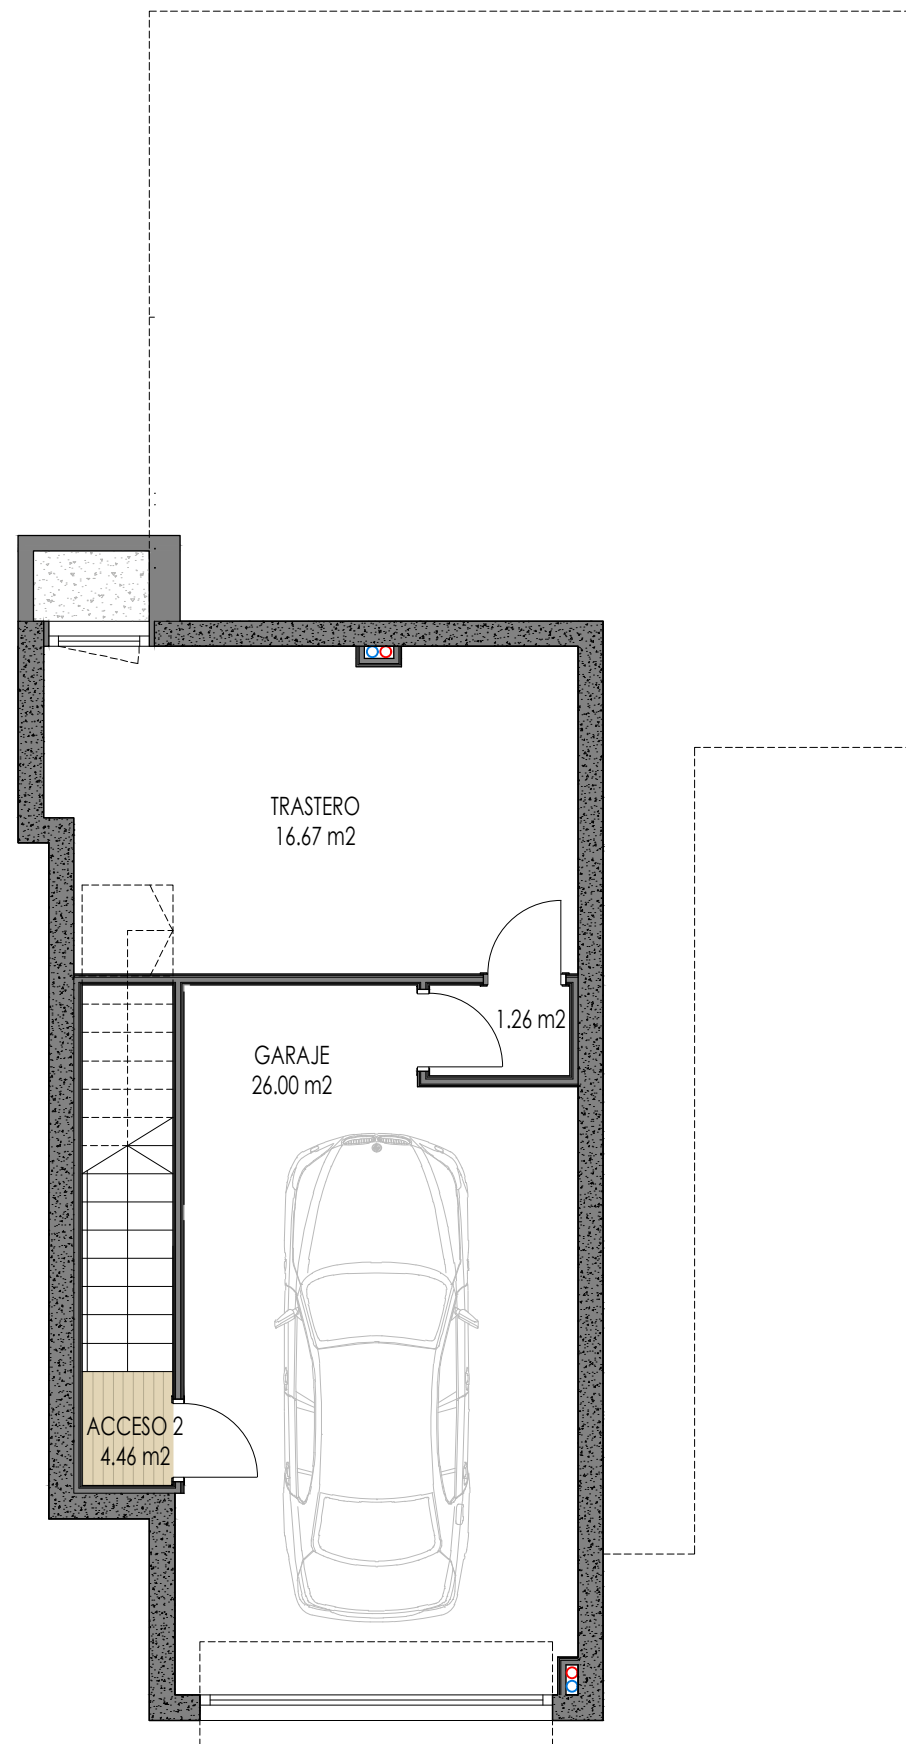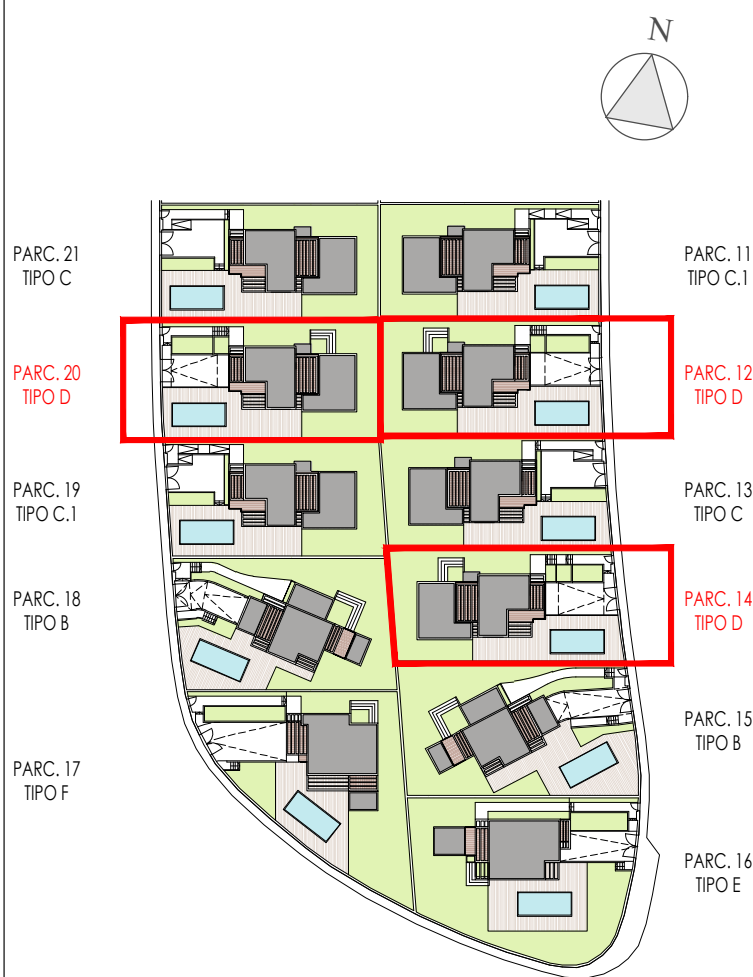

PLANTA SÓTANO

NOTA: El presente documento es de carácter informativo. Los planos, imágenes, superficies y cotas expresadas podrán experimentar variaciones por exigencias técnicas del proyecto. Todo el mobiliario, armarios y electrodomésticos, son meramente decorativos.

Escala gráfica 0 1 2 3 4 5