

TIPOLOGIA

TIPO B (PARCELA 15)  
PLANTAS BAJA Y PRIMERA



SUPERFICIES DE VIVIENDA

|                    | P.SÓTANO             | P.BAJA                | P.PRIMERA            | TOTAL                 |
|--------------------|----------------------|-----------------------|----------------------|-----------------------|
| SUP. ÚTIL CERRADA  | 47.42 m <sup>2</sup> | 82.33 m <sup>2</sup>  | 23.34 m <sup>2</sup> | 153.09 m <sup>2</sup> |
| SUP. ÚTIL ABIERTA  | 8.10 m <sup>2</sup>  | 14.52 m <sup>2</sup>  | 18.76 m <sup>2</sup> | 41.38 m <sup>2</sup>  |
| SUP. ÚTIL TOTAL    |                      |                       |                      | 194.47 m <sup>2</sup> |
| SUP. CONS. CERRADA | 58.52 m <sup>2</sup> | 100.01 m <sup>2</sup> | 32.75 m <sup>2</sup> | 191.28 m <sup>2</sup> |
| SUP. CONS. ABIERTA | 8.10 m <sup>2</sup>  | 14.52 m <sup>2</sup>  | 21.78 m <sup>2</sup> | 44.40 m <sup>2</sup>  |
| SUP. CONS. TOTAL   |                      |                       |                      | 235.68 m <sup>2</sup> |


SUPERFICIES DE PARCELA

| PARCELA             | 11     | 12     | 13     | 14     | 15     | 16     | 17     | 18     | 19     | 20     | 21     |
|---------------------|--------|--------|--------|--------|--------|--------|--------|--------|--------|--------|--------|
| SUP. m <sup>2</sup> | 450.00 | 450.00 | 450.00 | 450.00 | 550.00 | 583.04 | 545.44 | 506.50 | 450.00 | 450.00 | 450.00 |

ESQUEMA DE VIVIENDAS

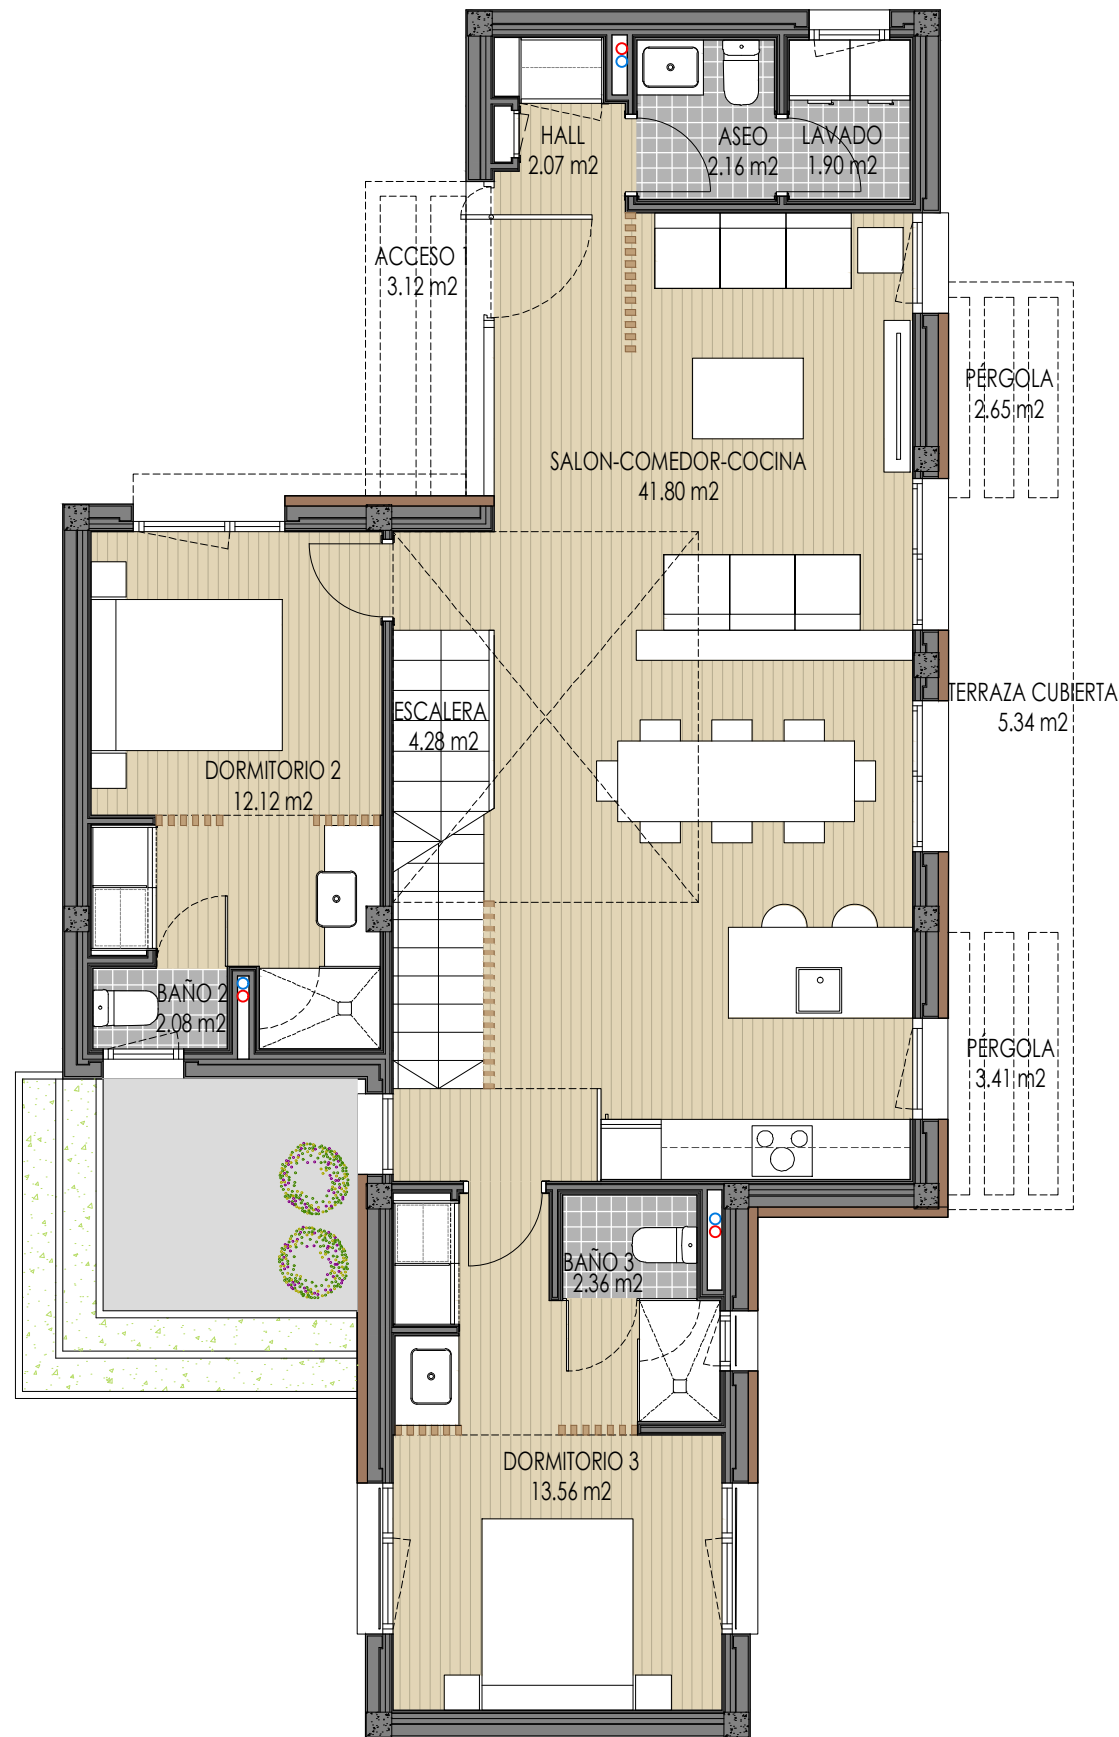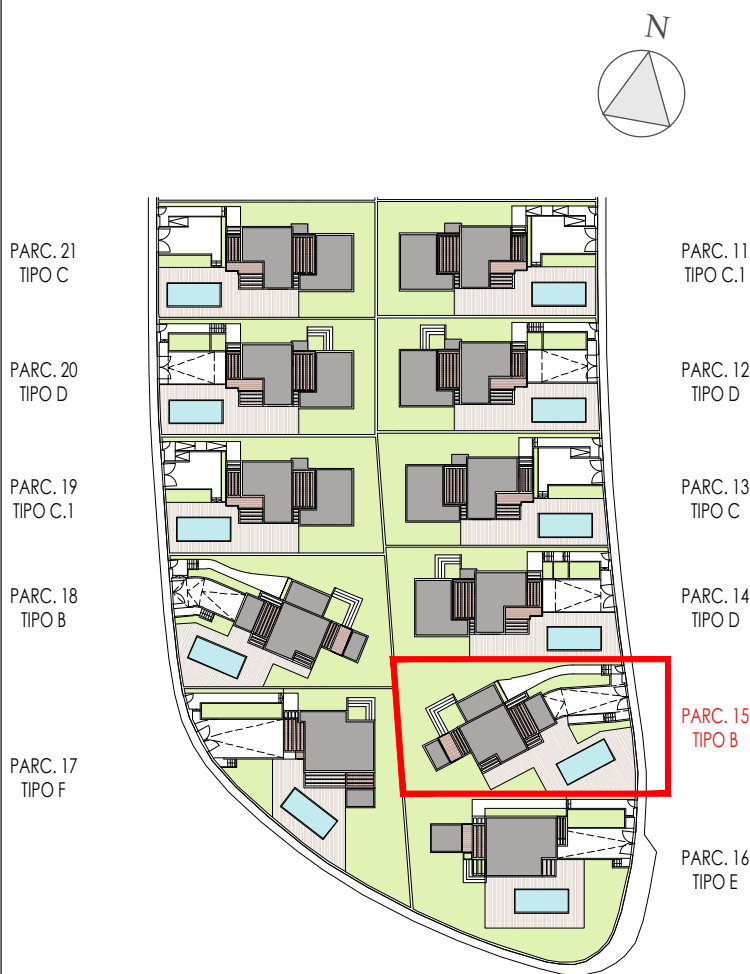

PLANTA BAJA

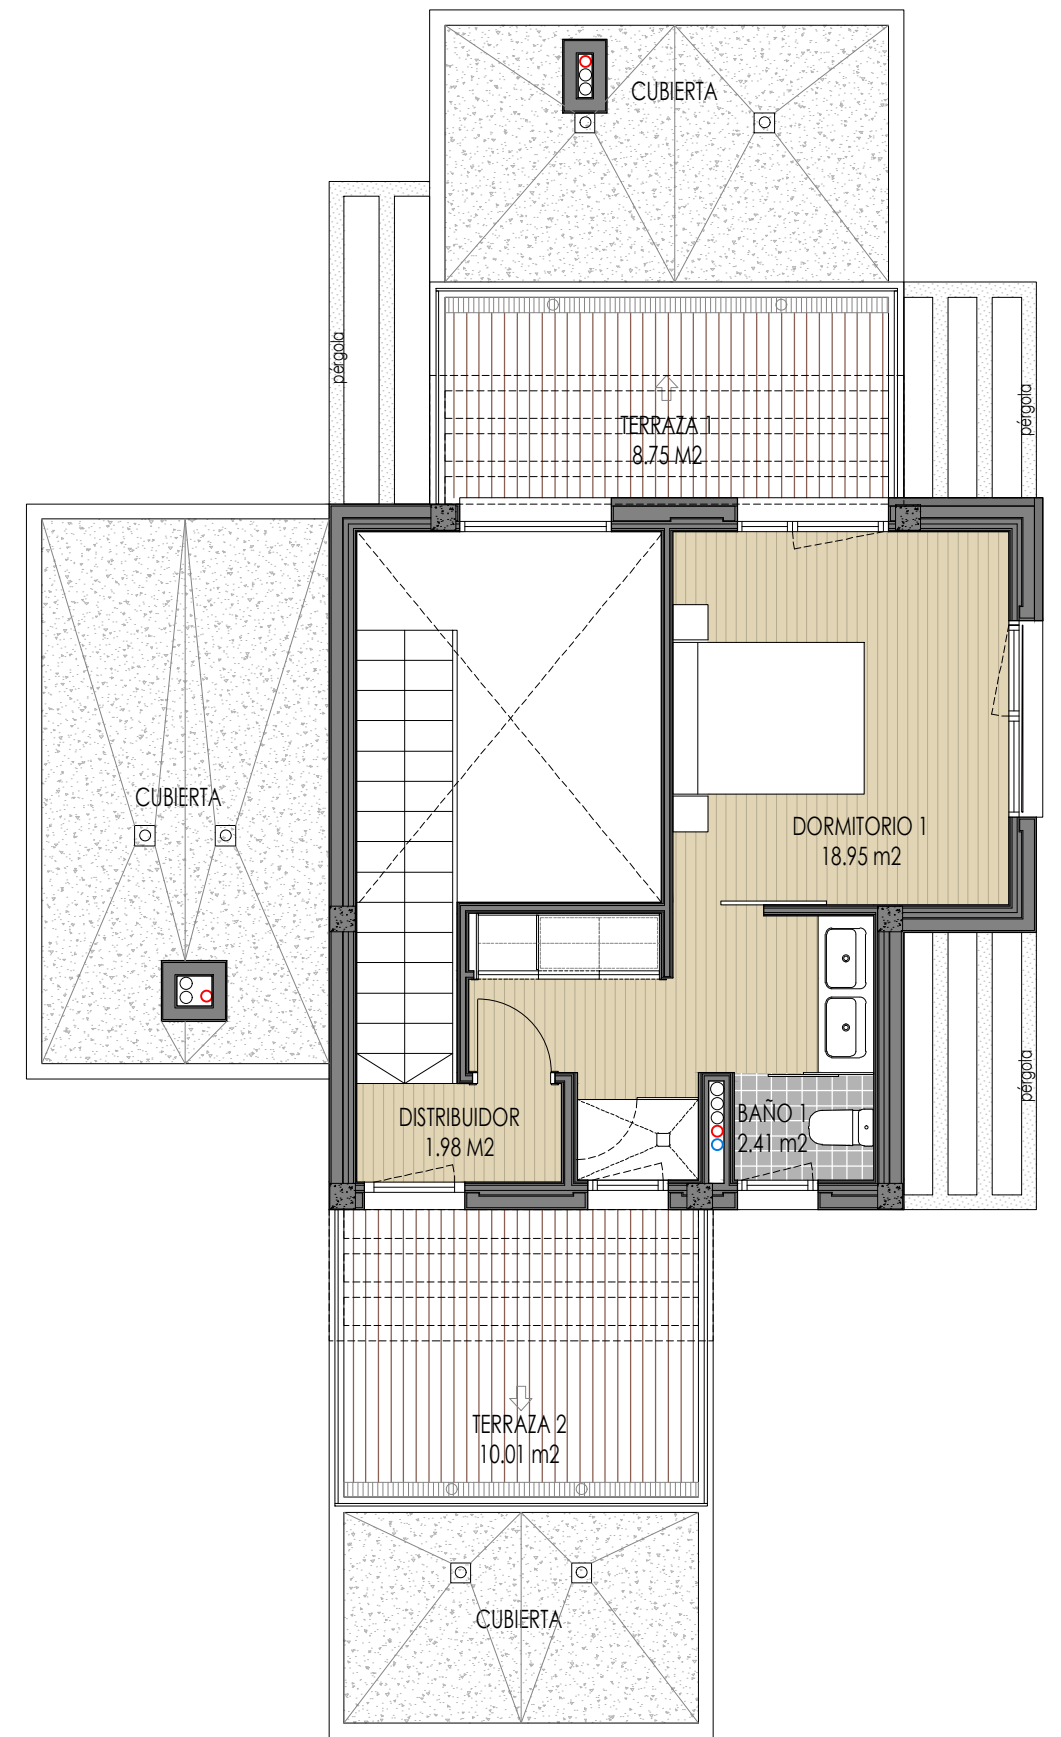

PLANTA PRIMERA

NOTA: El presente documento es de carácter informativo. Los planos, imágenes, superficies y cotas expresadas podrán experimentar variaciones por exigencias técnicas del proyecto. Todo el mobiliario, armarios y electrodomésticos, son meramente decorativos.



TIPOLOGIA

TIPO B (PARCELA 15)

PLANTA SÓTANO



SUPERFICIES DE VIVIENDA

|                    | P.SÓTANO             | P.BAJA                | P.PRIMERA            | TOTAL                 |
|--------------------|----------------------|-----------------------|----------------------|-----------------------|
| SUP. ÚTIL CERRADA  | 47.42 m <sup>2</sup> | 82.33 m <sup>2</sup>  | 23.34 m <sup>2</sup> | 153.09 m <sup>2</sup> |
| SUP. ÚTIL ABIERTA  | 8.10 m <sup>2</sup>  | 14.52 m <sup>2</sup>  | 18.76 m <sup>2</sup> | 41.38 m <sup>2</sup>  |
| SUP. ÚTIL TOTAL    |                      |                       |                      | 194.47 m <sup>2</sup> |
| SUP. CONS. CERRADA | 58.52 m <sup>2</sup> | 100.01 m <sup>2</sup> | 32.75 m <sup>2</sup> | 191.28 m <sup>2</sup> |
| SUP. CONS. ABIERTA | 8.10 m <sup>2</sup>  | 14.52 m <sup>2</sup>  | 21.78 m <sup>2</sup> | 44.40 m <sup>2</sup>  |
| SUP. CONS. TOTAL   |                      |                       |                      | 235.68 m <sup>2</sup> |

SUPERFICIES DE PARCELA

| PARCELA             | 11     | 12     | 13     | 14     | 15     | 16     | 17     | 18     | 19     | 20     | 21     |
|---------------------|--------|--------|--------|--------|--------|--------|--------|--------|--------|--------|--------|
| SUP. m <sup>2</sup> | 450.00 | 450.00 | 450.00 | 450.00 | 550.00 | 583.04 | 545.44 | 506.50 | 450.00 | 450.00 | 450.00 |

ESQUEMA DE VIVIENDAS

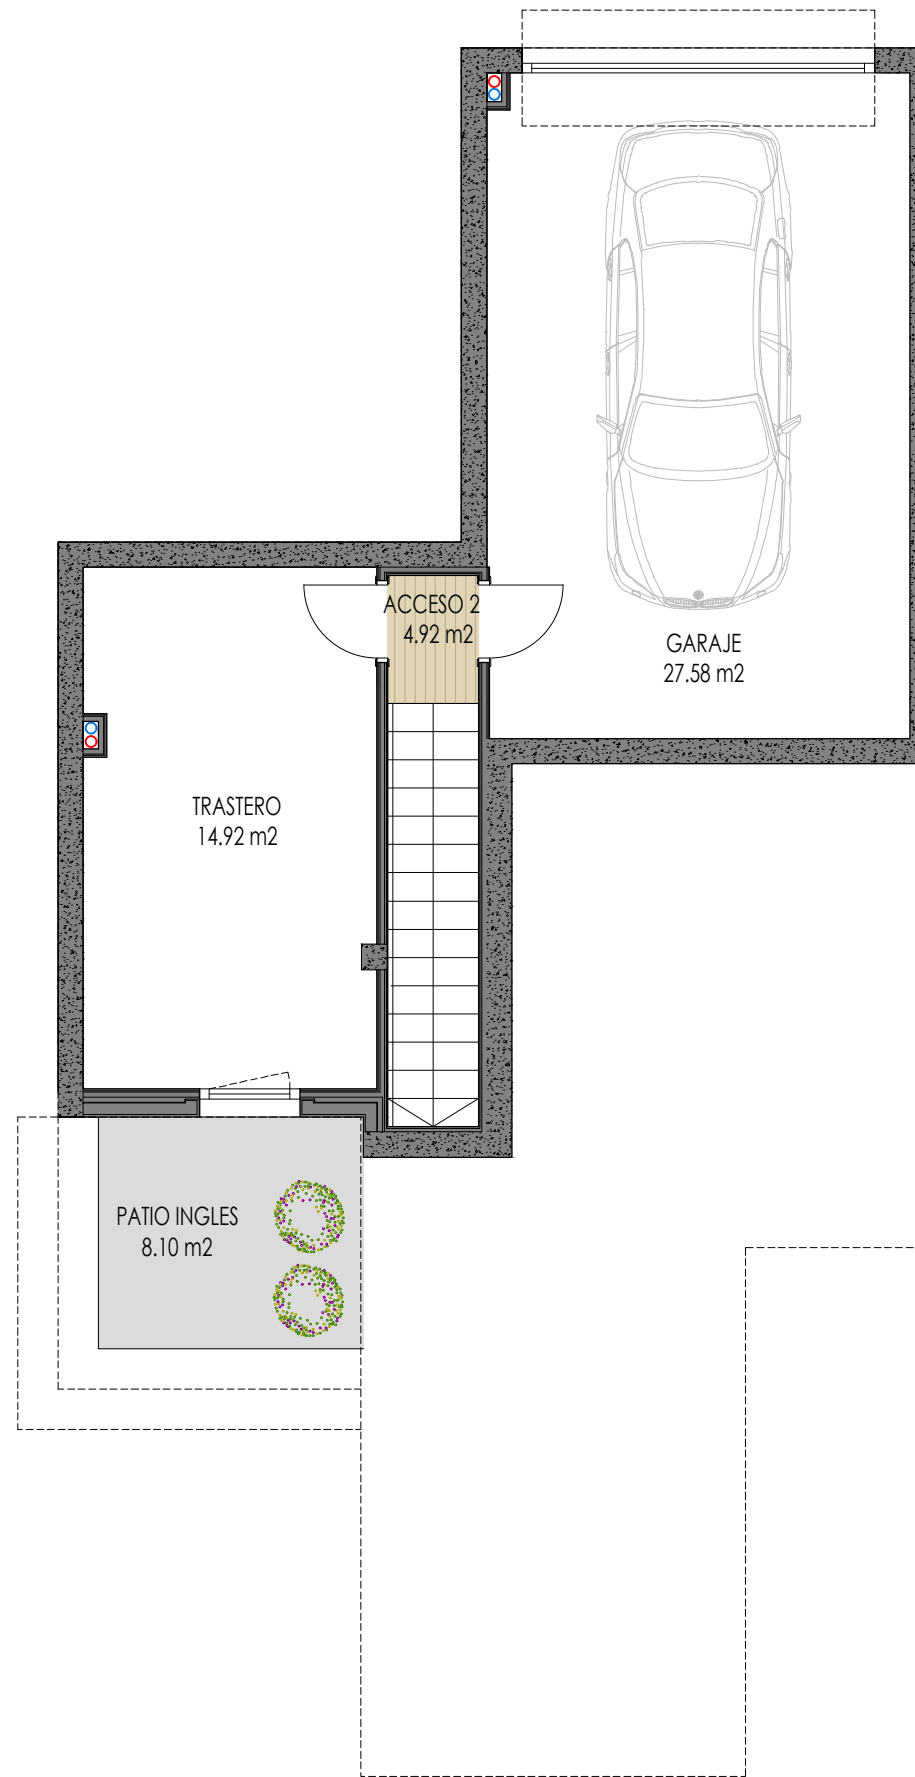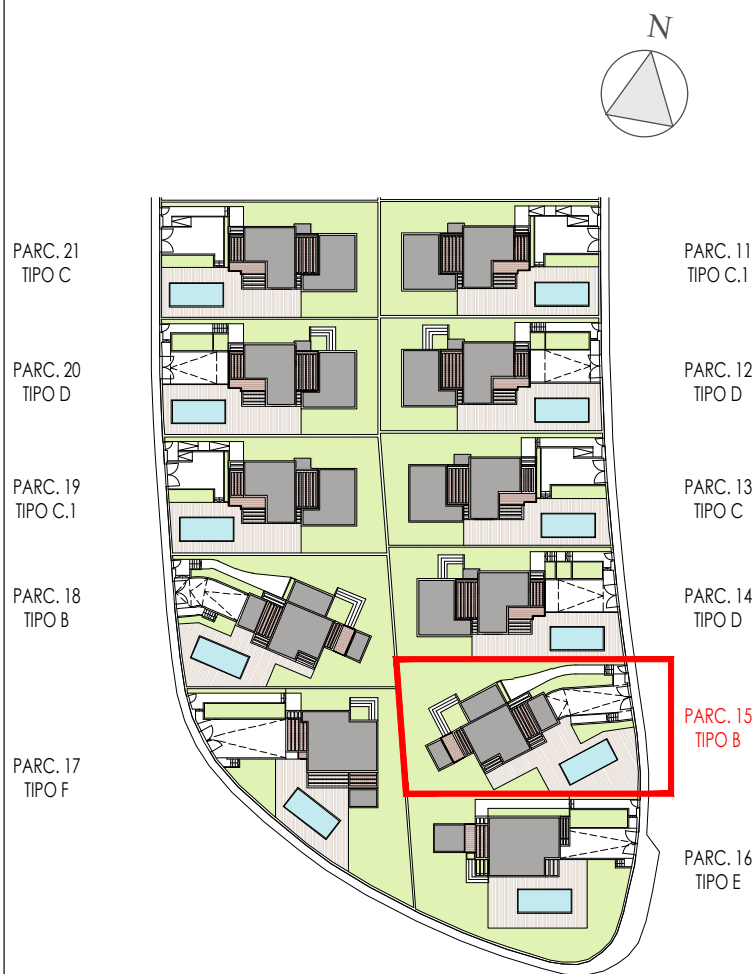

PLANTA SÓTANO

NOTA: El presente documento es de carácter informativo. Los planos, imágenes, superficies y cotas expresadas podrán experimentar variaciones por exigencias técnicas del proyecto. Todo el mobiliario, armarios y electrodomésticos, son meramente decorativos.

Escala gráfica 0 1 2 3 4 5