

TIPOLOGIA



**TIPO E
PLANTAS BAJA Y PRIMERA
SUPERFICIES DE VIVIENDA**

	P.SÓTANO	P.BAJA	P.PRIMERA	TOTAL
SUP. ÚTIL CERRADA	52.29 m ²	71.80 m ²	44.97 m ²	169.06 m ²
SUP. ÚTIL ABIERTA	6.23 m ²	23.54 m ²	14.77 m ²	44.54 m ²
SUP. ÚTIL TOTAL				214.19 m ²
SUP. CONS. CERRADA	62.63 m ²	87.61 m ²	57.96 m ²	208.20 m ²
SUP. CONS. ABIERTA	10.07 m ²	23.54 m ²	17.12 m ²	50.73 m ²
SUP. CONS. TOTAL				258.93 m ²


SUPERFICIES DE PARCELA

PARCELA	11	12	13	14	15	16	17	18	19	20	21
SUP. m ²	450.00	450.00	450.00	450.00	550.00	583.04	545.44	506.50	450.00	450.00	450.00

ESQUEMA DE VIVIENDAS

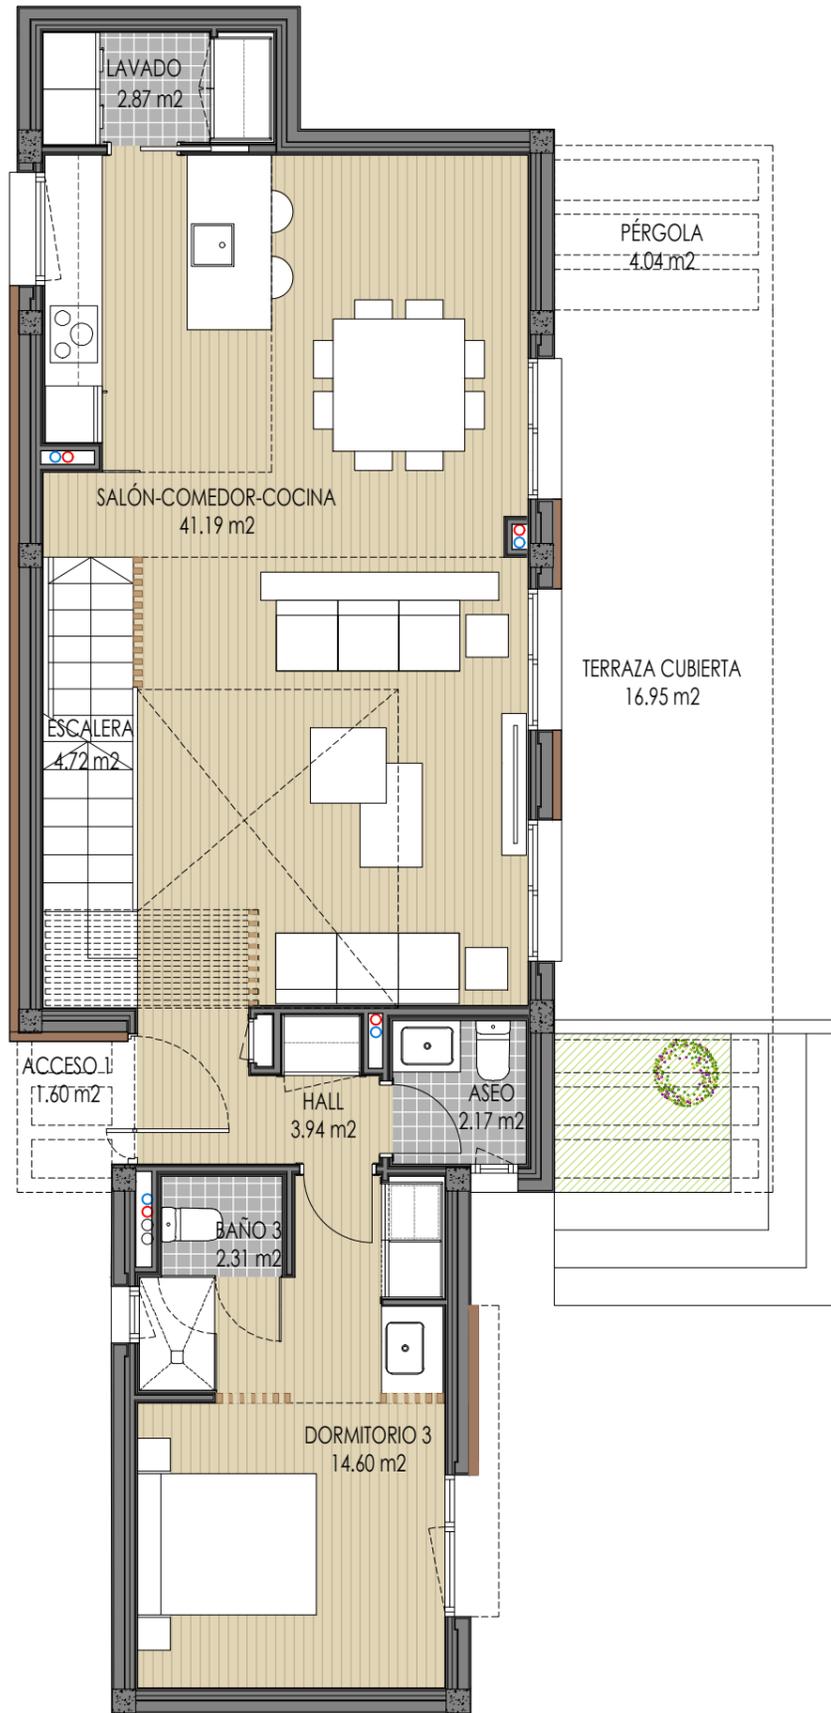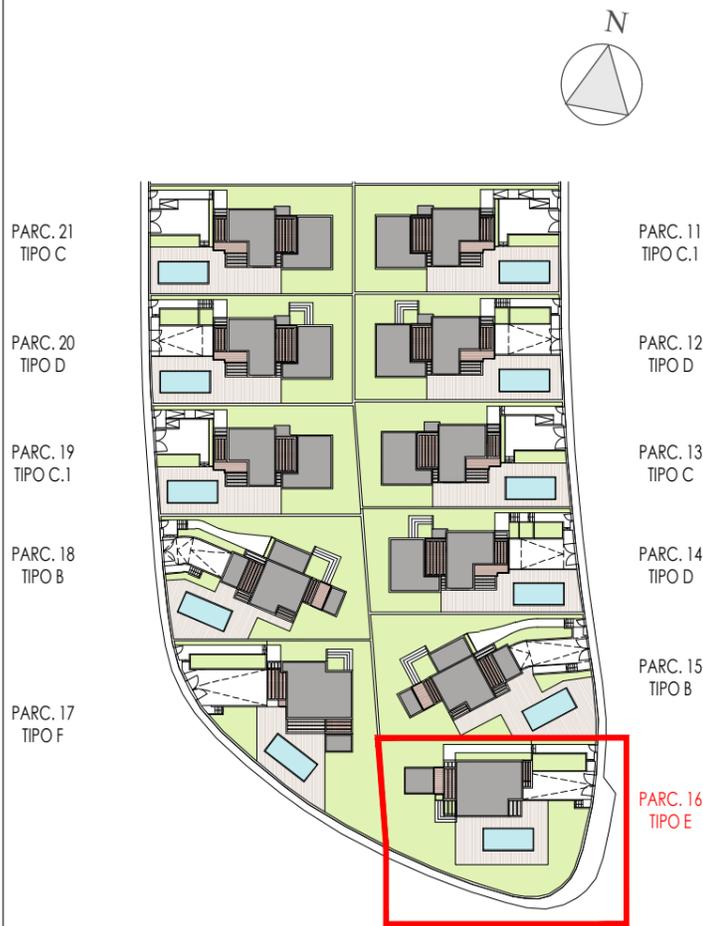

PLANTA BAJA

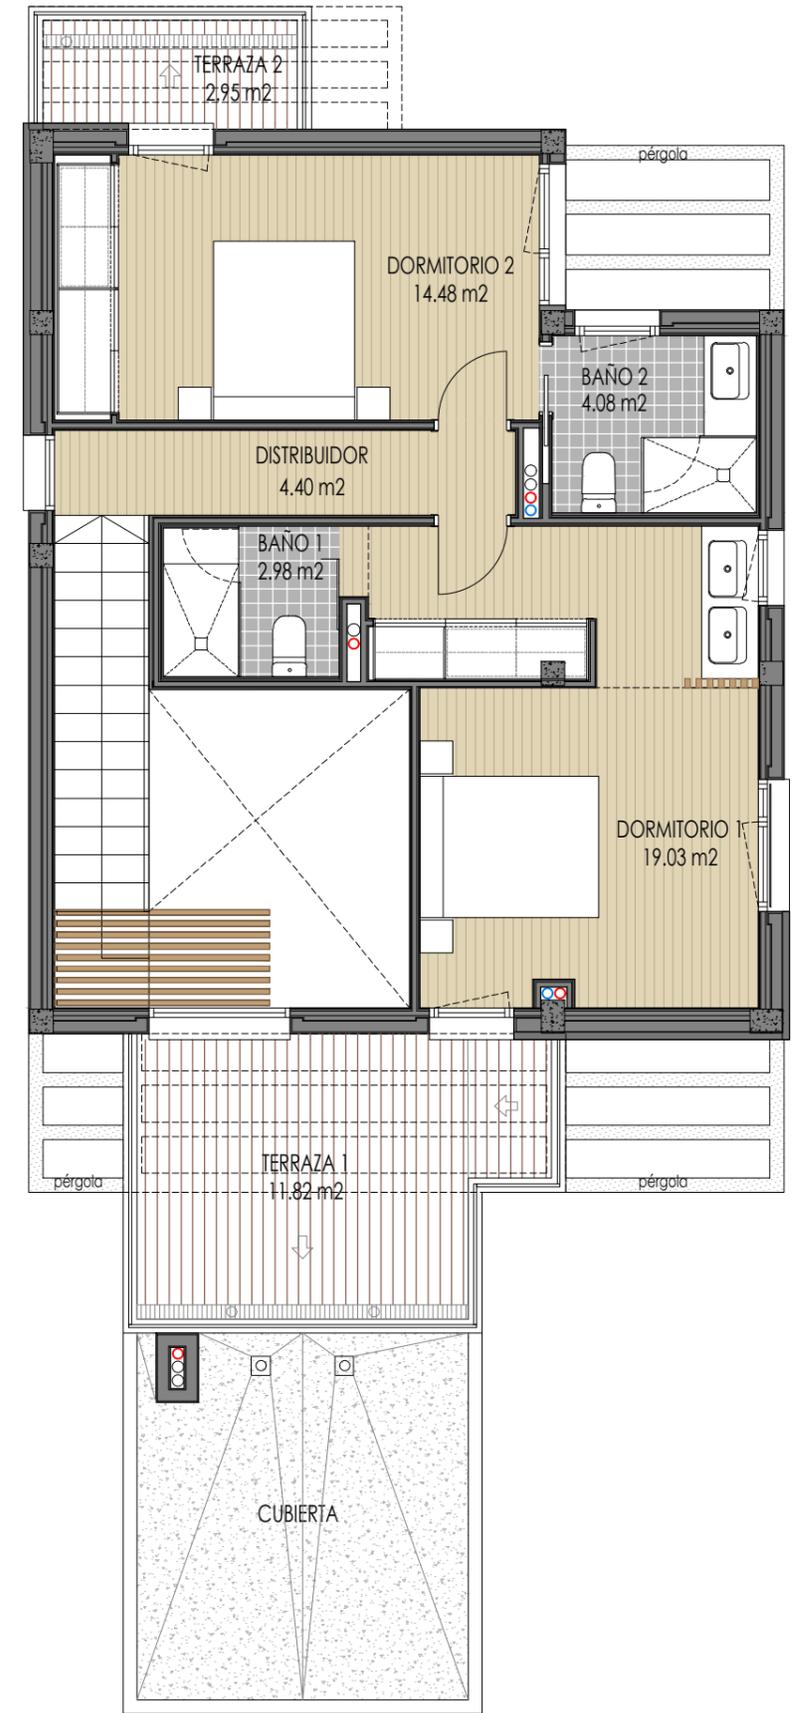

PLANTA PRIMERA

NOTA: El presente documento es de carácter informativo. Los planos, imágenes, superficies y cotas expresadas podrán experimentar variaciones por exigencias técnicas del proyecto. Todo el mobiliario, armarios y electrodomésticos, son meramente decorativos.

Escala gráfica 0 1 2 3 4 5

TIPOLOGIA

TIPO E
PLANTA SÓTANO



SUPERFICIES DE VIVIENDA

	P.SÓTANO	P.BAJA	P.PRIMERA	TOTAL
SUP. ÚTIL CERRADA	52.29 m ²	71.80 m ²	44.97 m ²	169.06 m ²
SUP. ÚTIL ABIERTA	3.23 m ²	23.54 m ²	14.77 m ²	44.54 m ²
SUP. ÚTIL TOTAL				214.19 m ²
SUP. CONS. CERRADA	62.63 m ²	87.61 m ²	57.96 m ²	208.20 m ²
SUP. CONS. ABIERTA	10.07 m ²	23.54 m ²	17.12 m ²	50.73 m ²
SUP. CONS. TOTAL				258.93 m ²

SUPERFICIES DE PARCELA

PARCELA	11	12	13	14	15	16	17	18	19	20	21
SUP. m ²	450.00	450.00	450.00	450.00	550.00	583.04	545.44	506.50	450.00	450.00	450.00

ESQUEMA DE VIVIENDAS

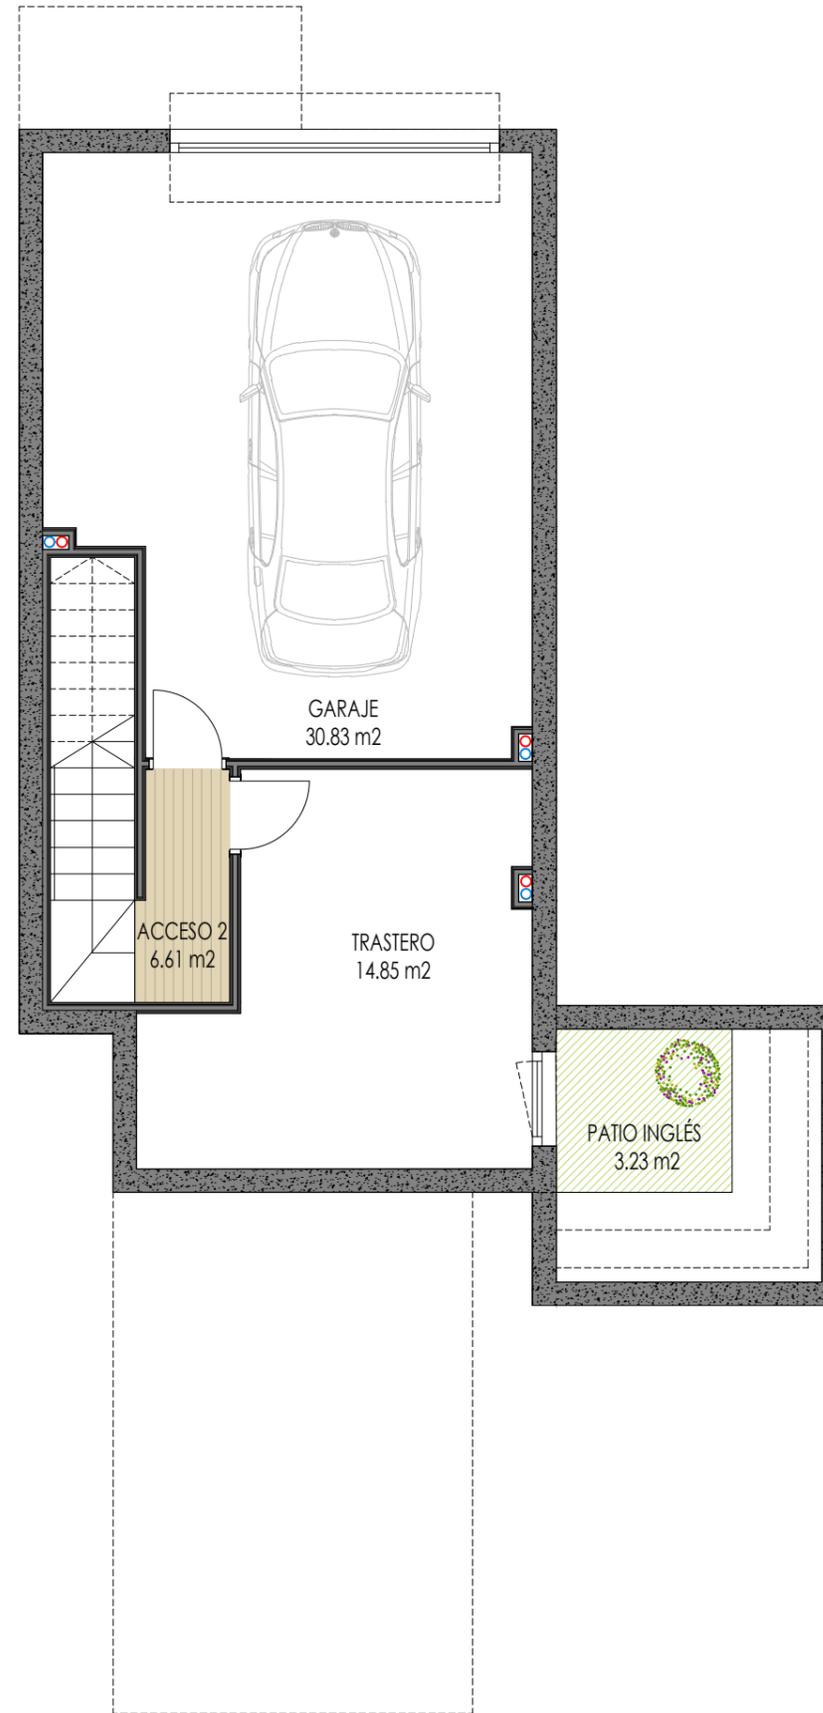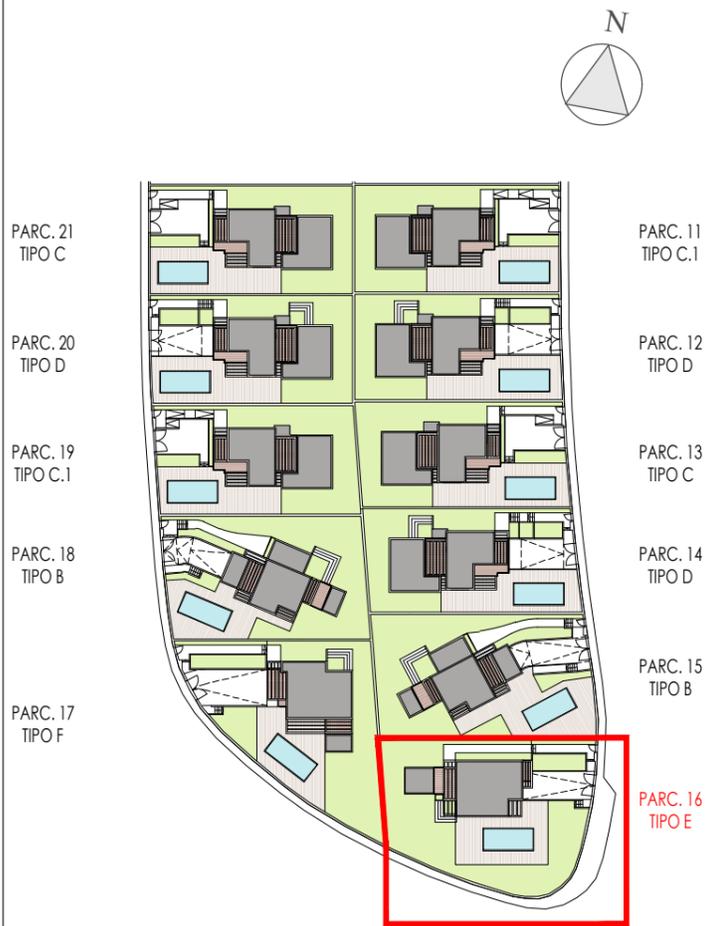

PLANTA SÓTANO

NOTA: El presente documento es de carácter informativo. Los planos, imágenes, superficies y cotas expresadas podrán experimentar variaciones por exigencias técnicas del proyecto. Todo el mobiliario, armarios y electrodomésticos, son meramente decorativos.

Escala gráfica 0 1 2 3 4 5