


52 VIVIENDAS CON PISCINAS (FASE I)



CALLE ALQUERÍAS NIÑO PERDIDO

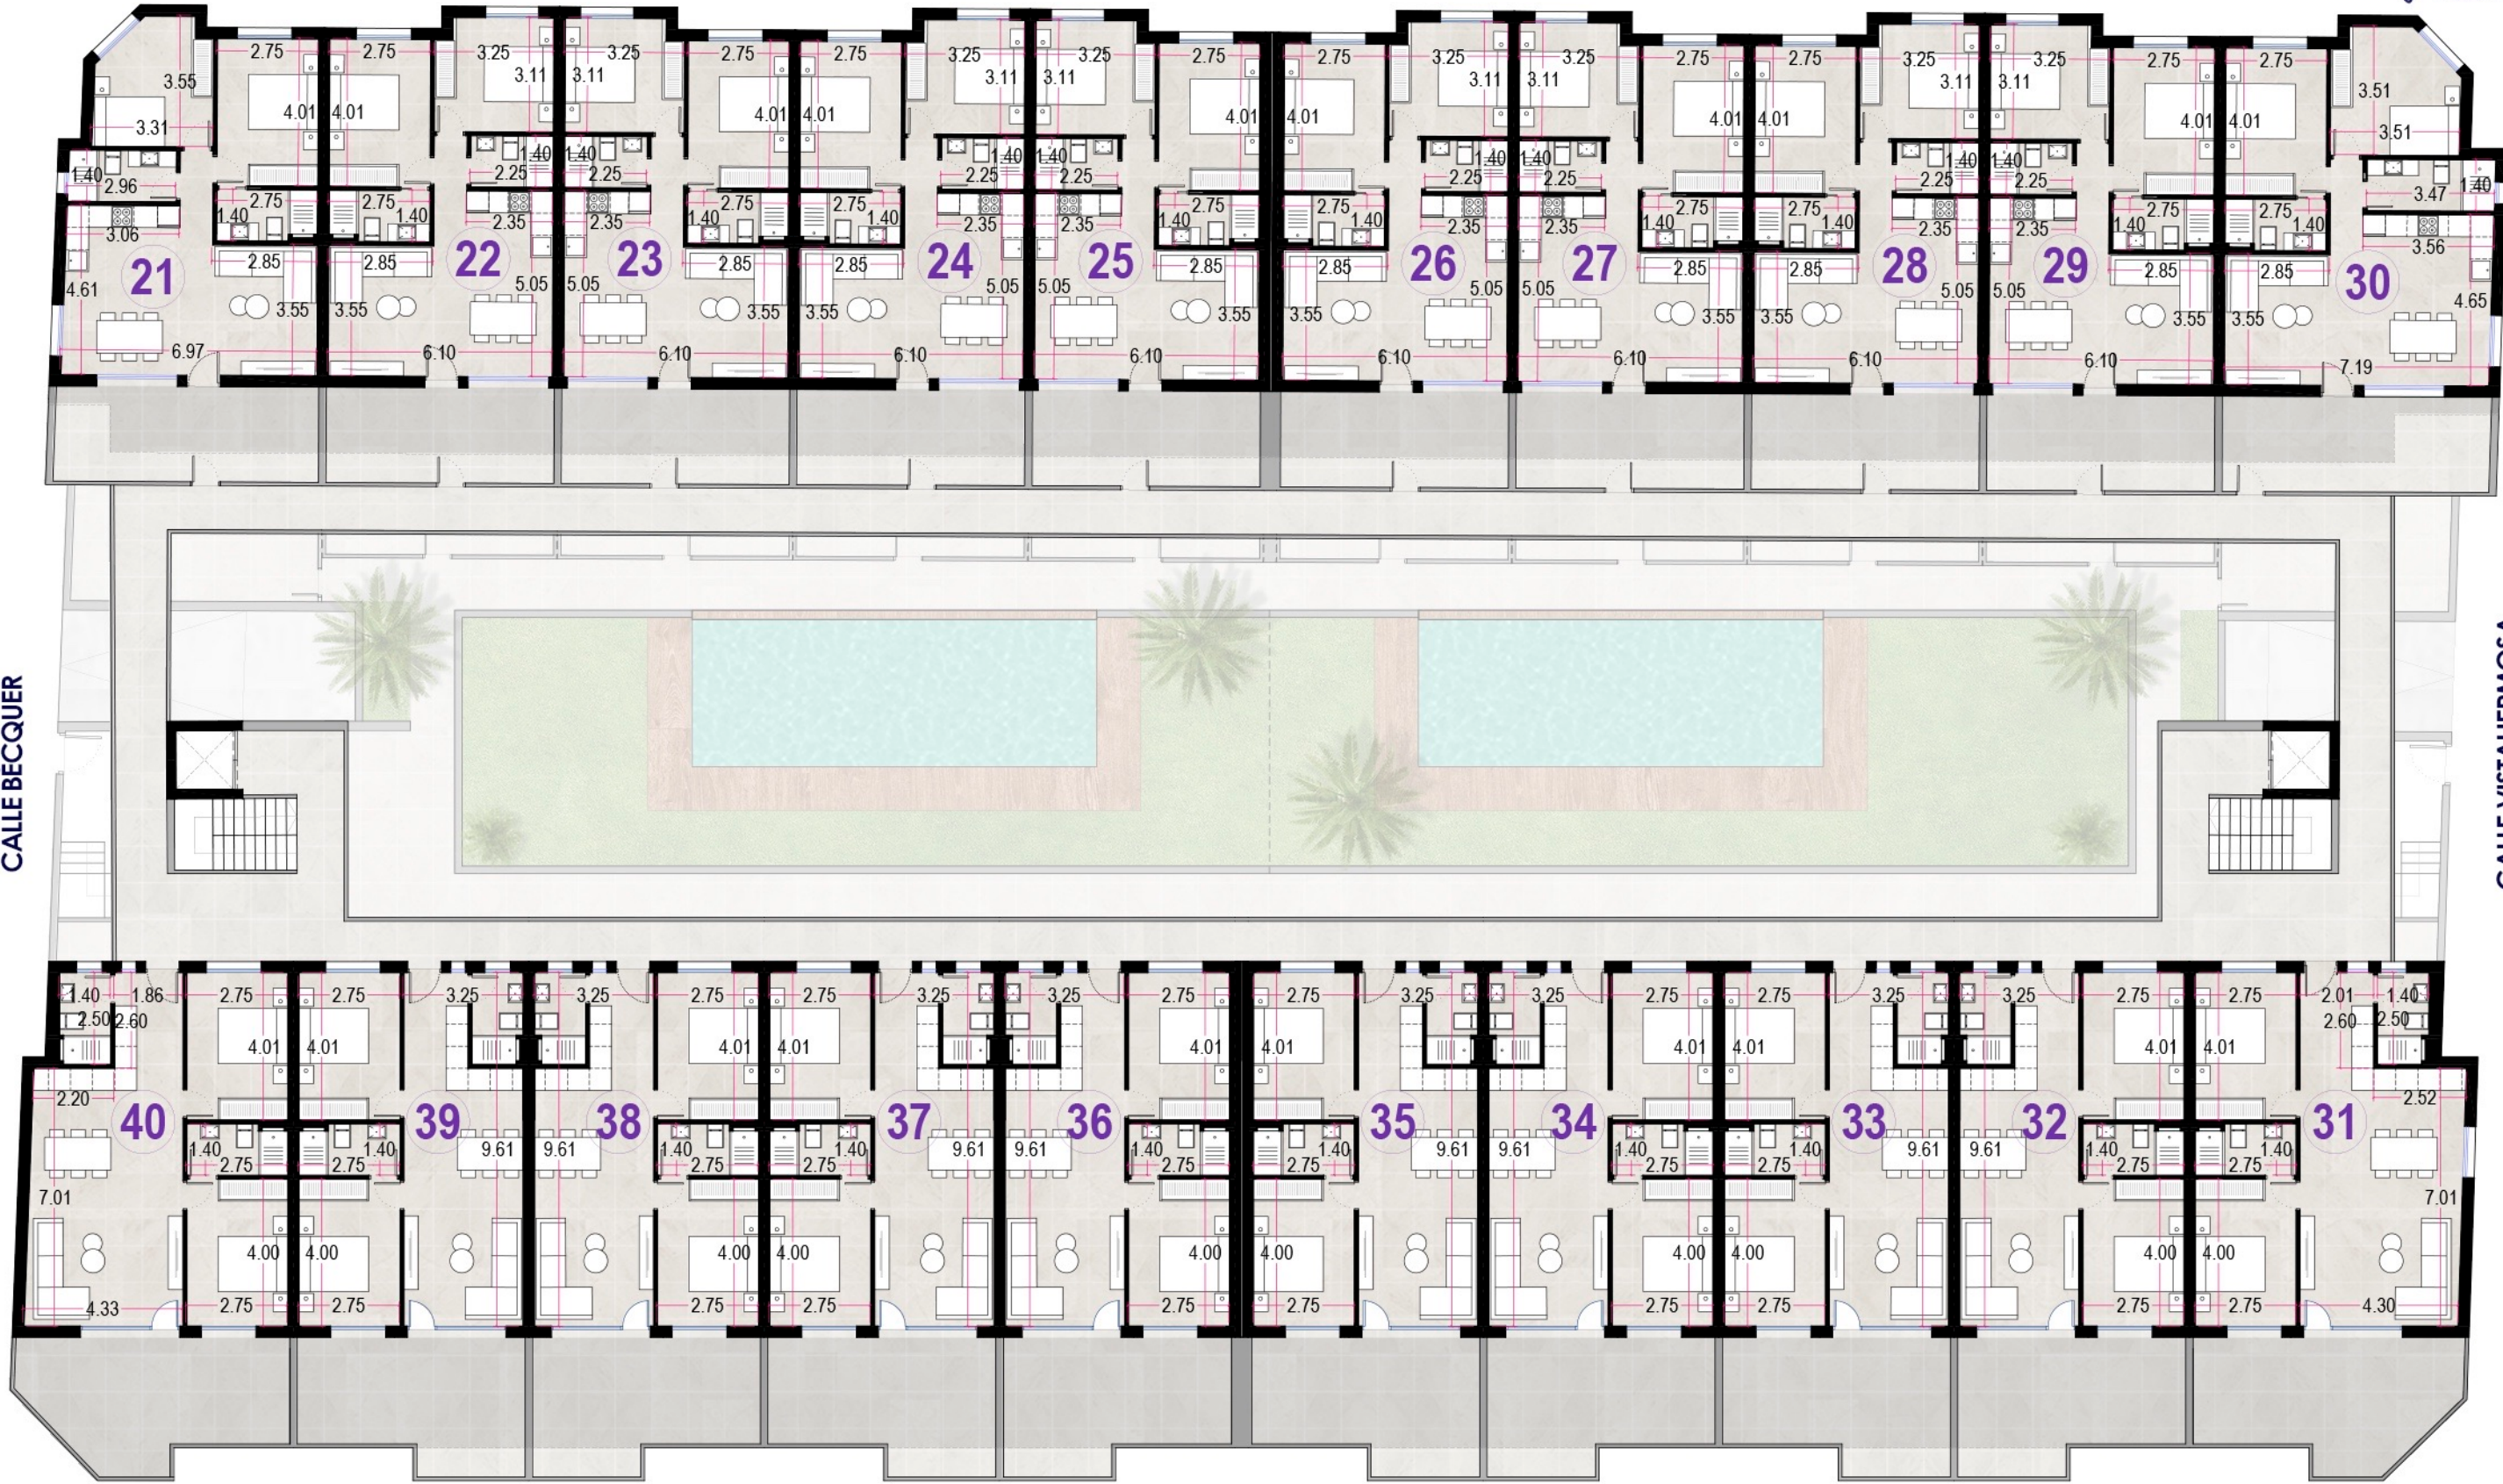

PLANTA PRIMERA


AVDA. REINA SOFIA

*Este documento es orientativo. El promotor se reserva el derecho a introducir modificaciones por exigencias técnicas o legales.
This document is indicative. The promoter reserves the right to introduce modifications due to technical or legal requirements.

52 VIVIENDAS CON PISCINAS (FASE I)



CALLE ALQUERÍAS NIÑO PERDIDO

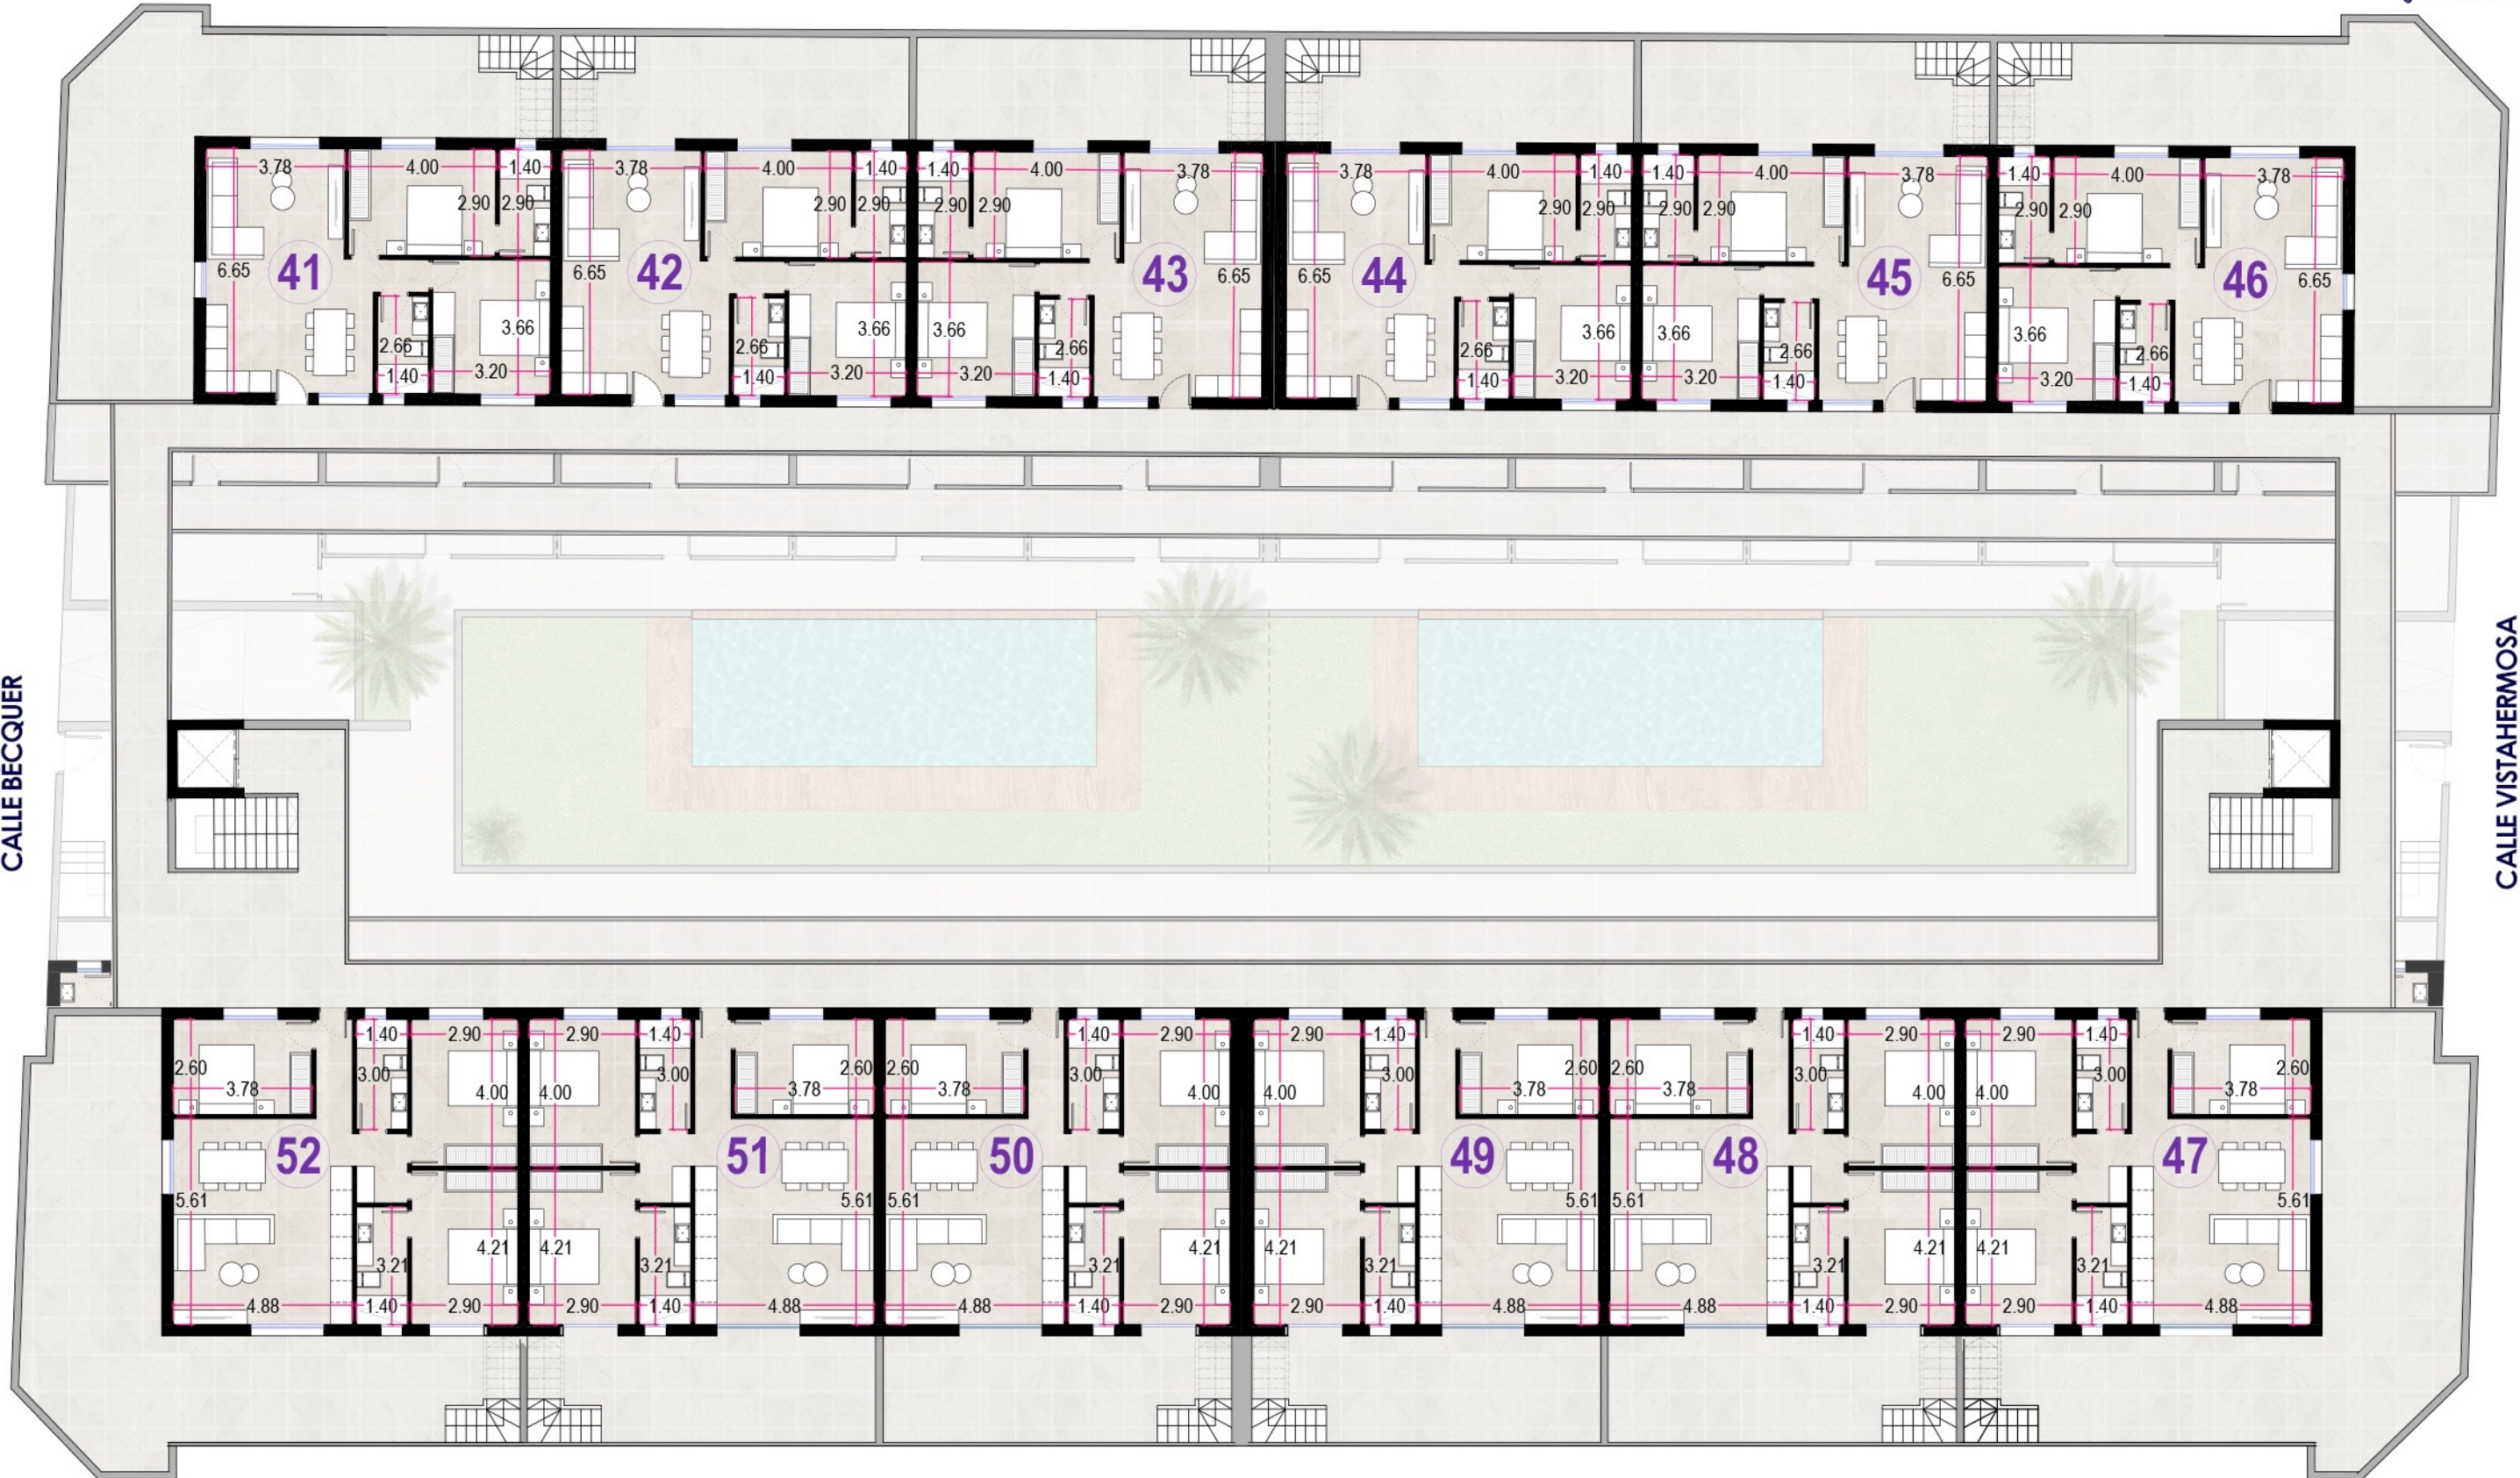

PLANTA SEGUNDA

AVDA. REINA SOFIA

*Este documento es orientativo. El promotor se reserva el derecho a introducir modificaciones por exigencias técnicas o legales.
This document is indicative. The promoter reserves the right to introduce modifications due to technical or legal requirements.