



SUPERFICIES BUNGALOW 01



SUPERFICIE DE PARCELA	159.20 m ²
SUPERFICIE CONSTRUIDA VIVIENDA	109.10 m ²
SUPERFICIE PLANTA BAJA	62.95 m ²
SUPERFICIE PLANTA PRIMERA	46.15 m ²
SUPERFICIE TERRAZA DESCUBIERTA P.BAJA	17.70 m ²
SUPERFICIE TERRAZA DESCUBIERTA P.1	16.75 m ²
TOTAL	143.55 m ²

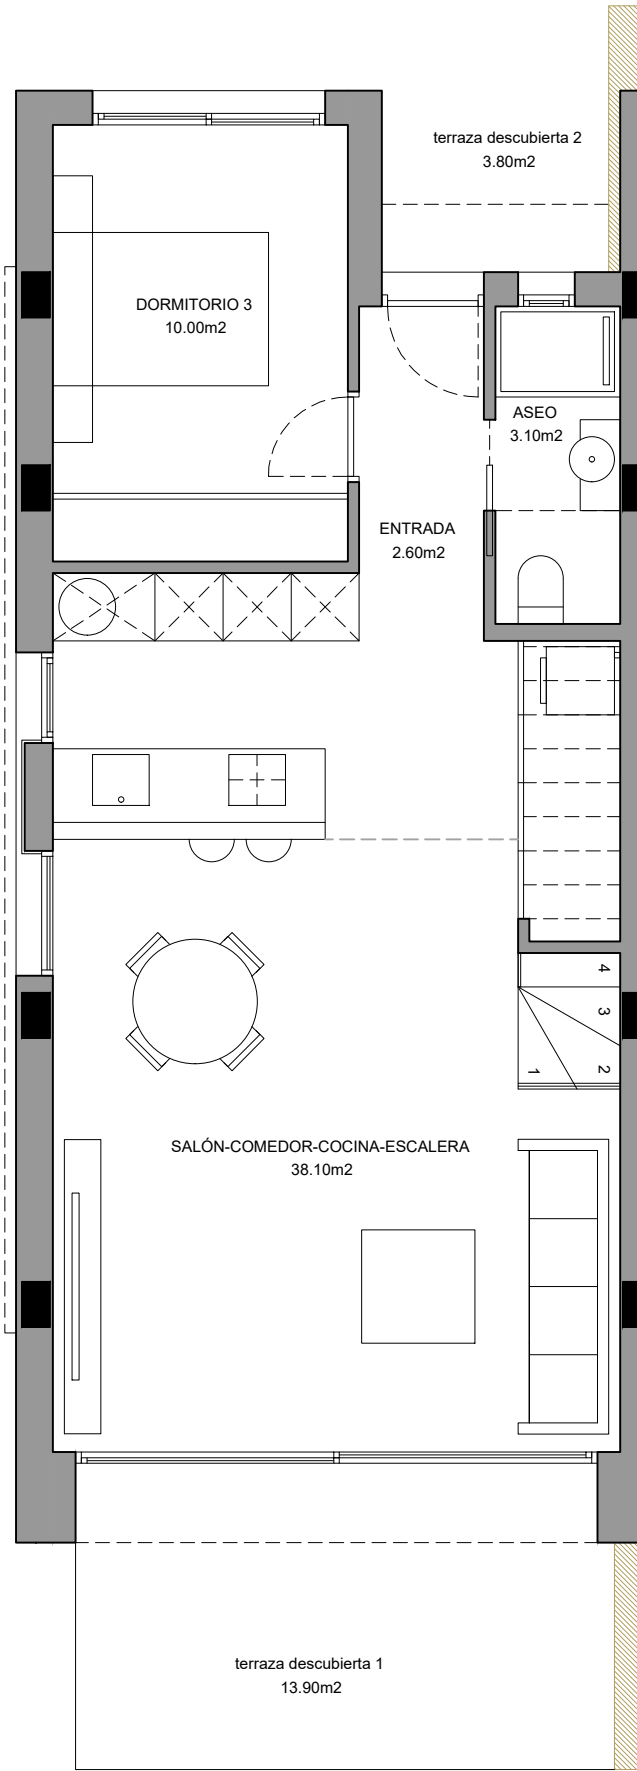

PLANTA BAJA - SUPERFICIES

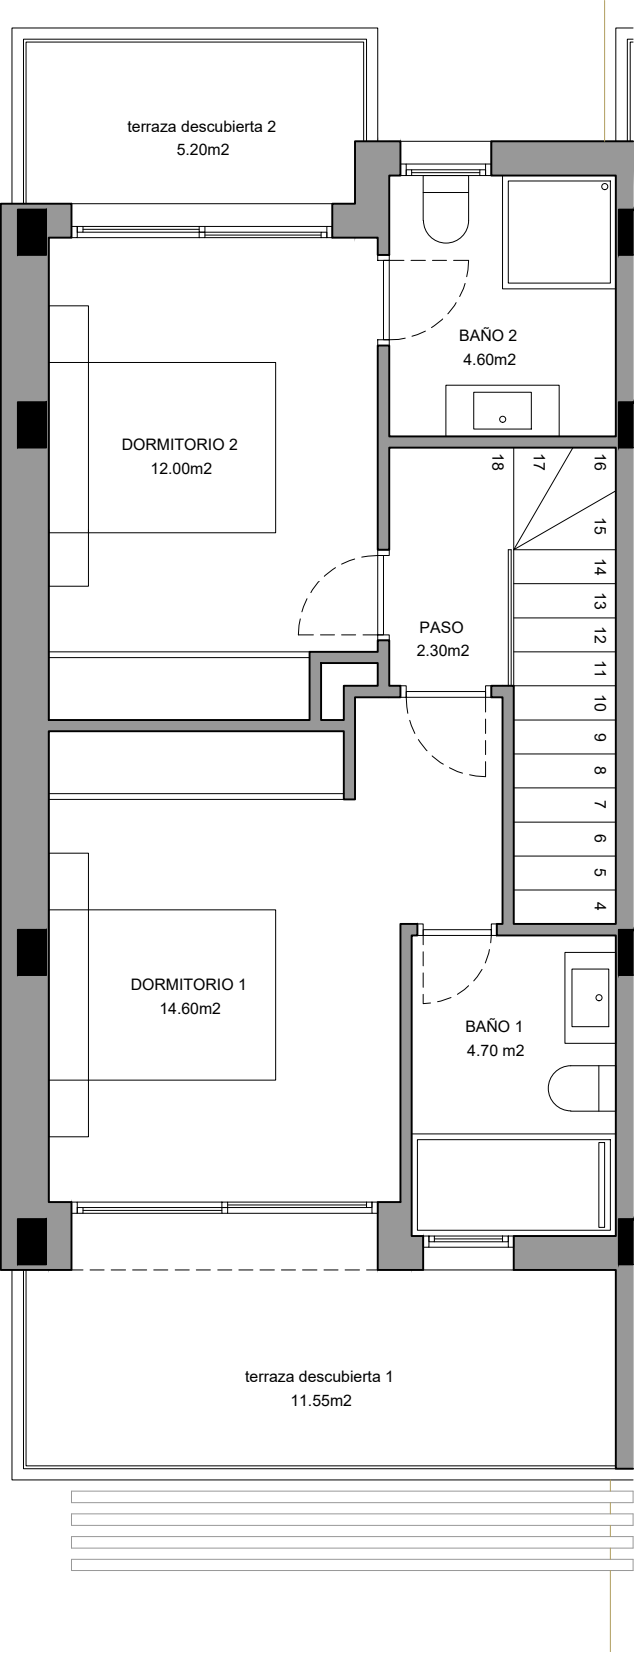

PLANTA ALTA - SUPERFICIES

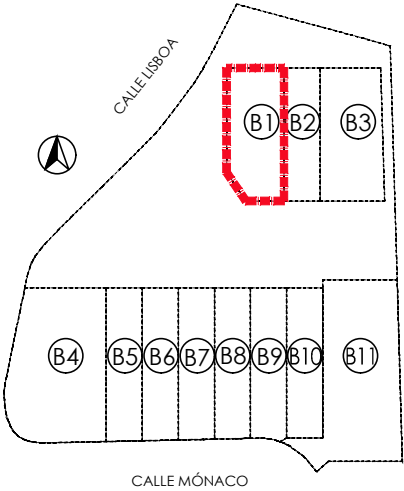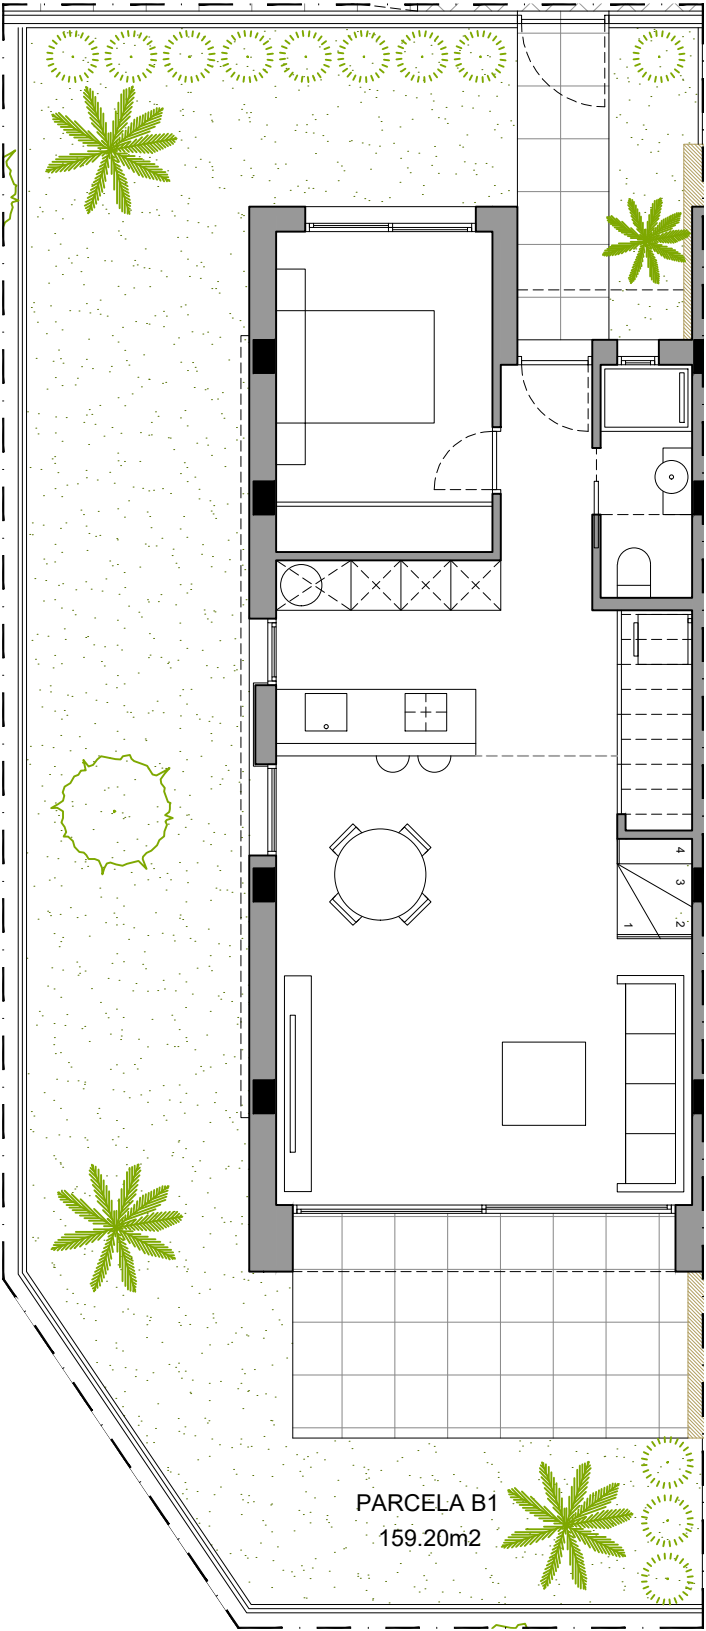


BUNGALOW 01


B 01

SUPERFICIES BUNGALOW 01



SUPERFICIE DE PARCELA	159.20 m ²
SUPERFICIE CONSTRUIDA VIVIENDA	109.10 m ²
SUPERFICIE PLANTA BAJA	62.95 m ²
SUPERFICIE PLANTA PRIMERA	46.15 m ²
SUPERFICIE TERRAZA DESCUBIERTA P.BAJA	17.70 m ²
SUPERFICIE TERRAZA DESCUBIERTA P.1	16.75 m ²
TOTAL	143.55 m ²

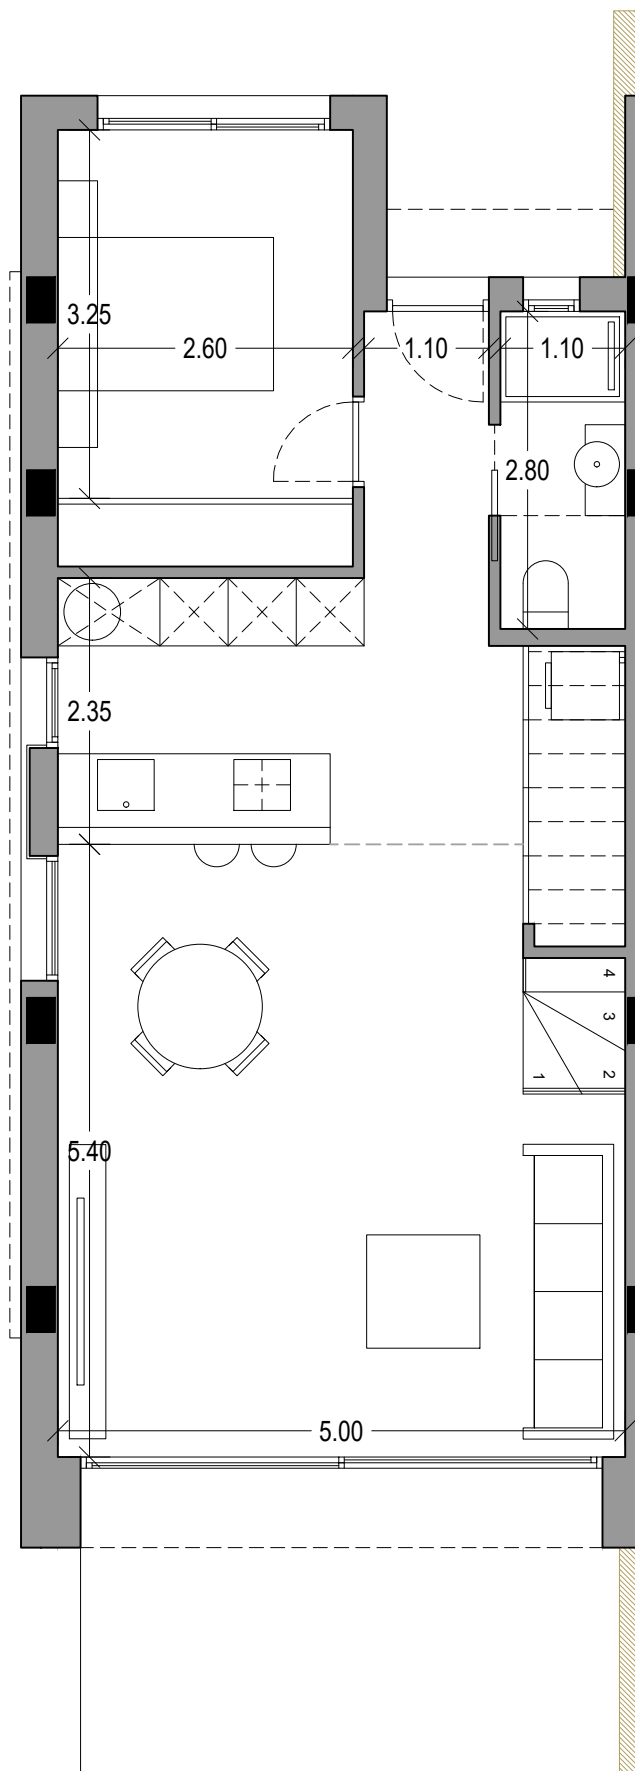

PLANTA BAJA - COTAS

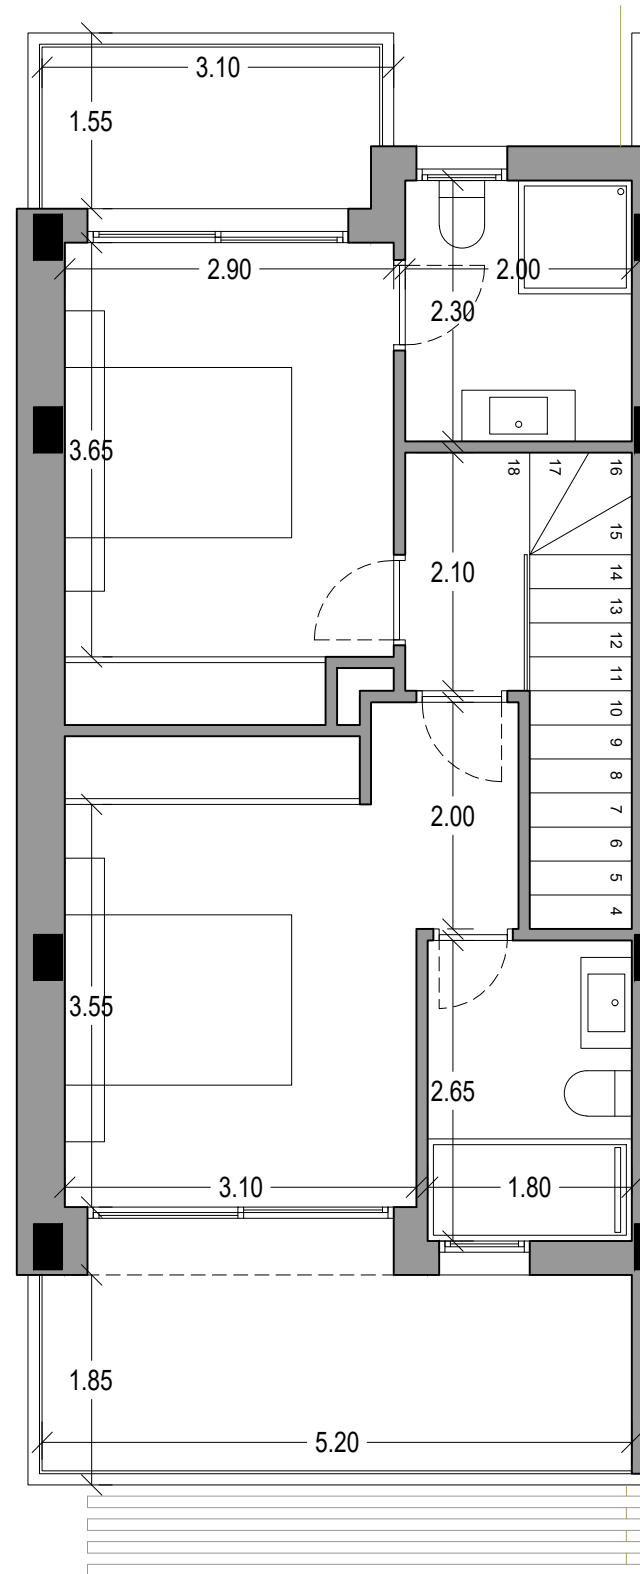

PLANTA ALTA - COTAS

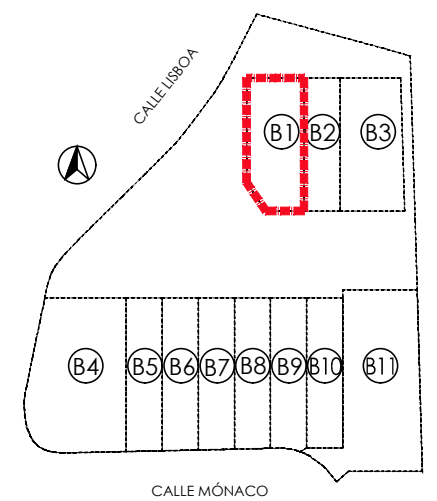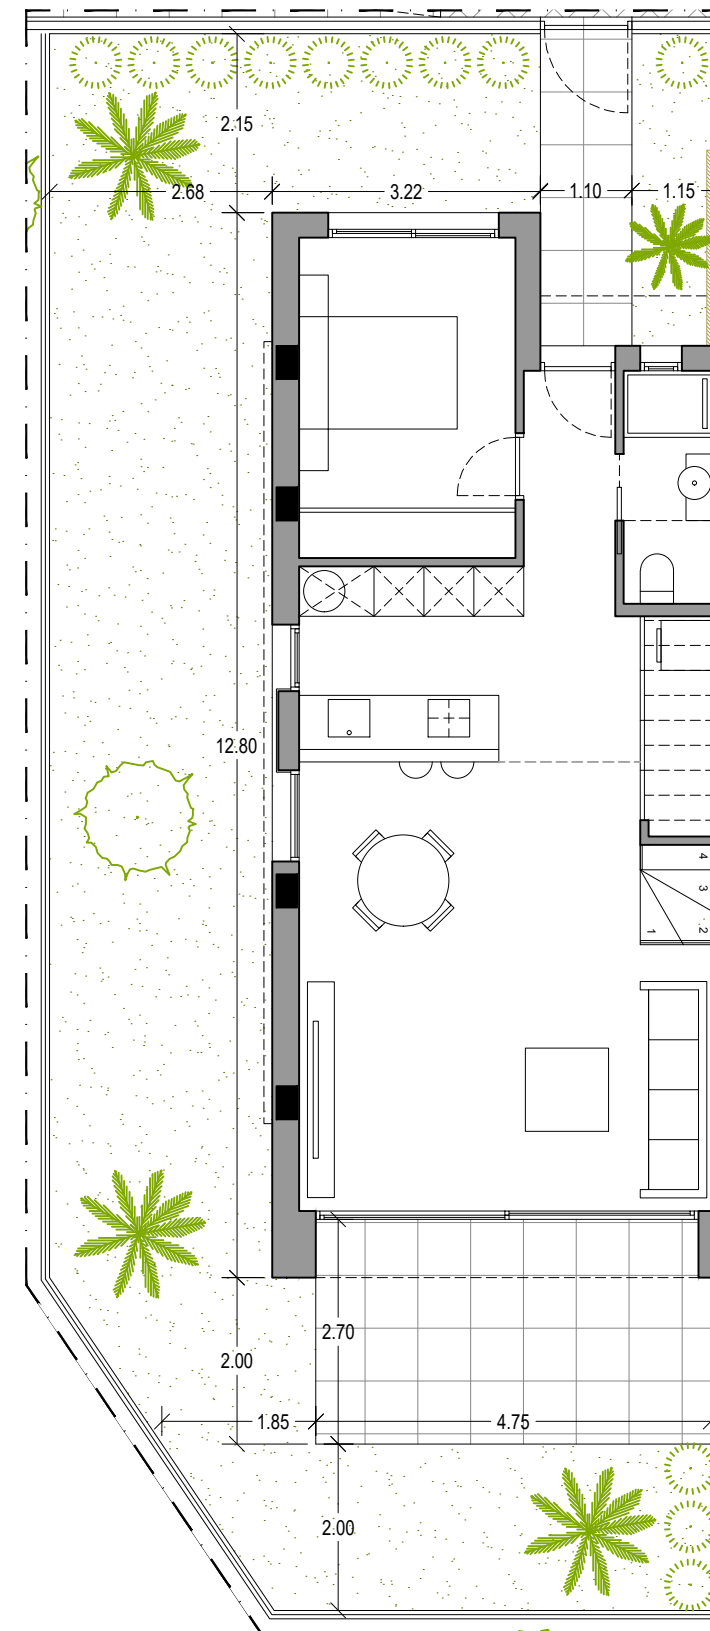

BUNGALOW 01

NOTA: El presente documento es de carácter informativo. Los planos y las superficies expresadas podrán experimentar variaciones por exigencias técnicas del proyecto. Todo el mobiliario, armarios y electrodomésticos, así como jardinería y arbolado, son meramente decorativos.