
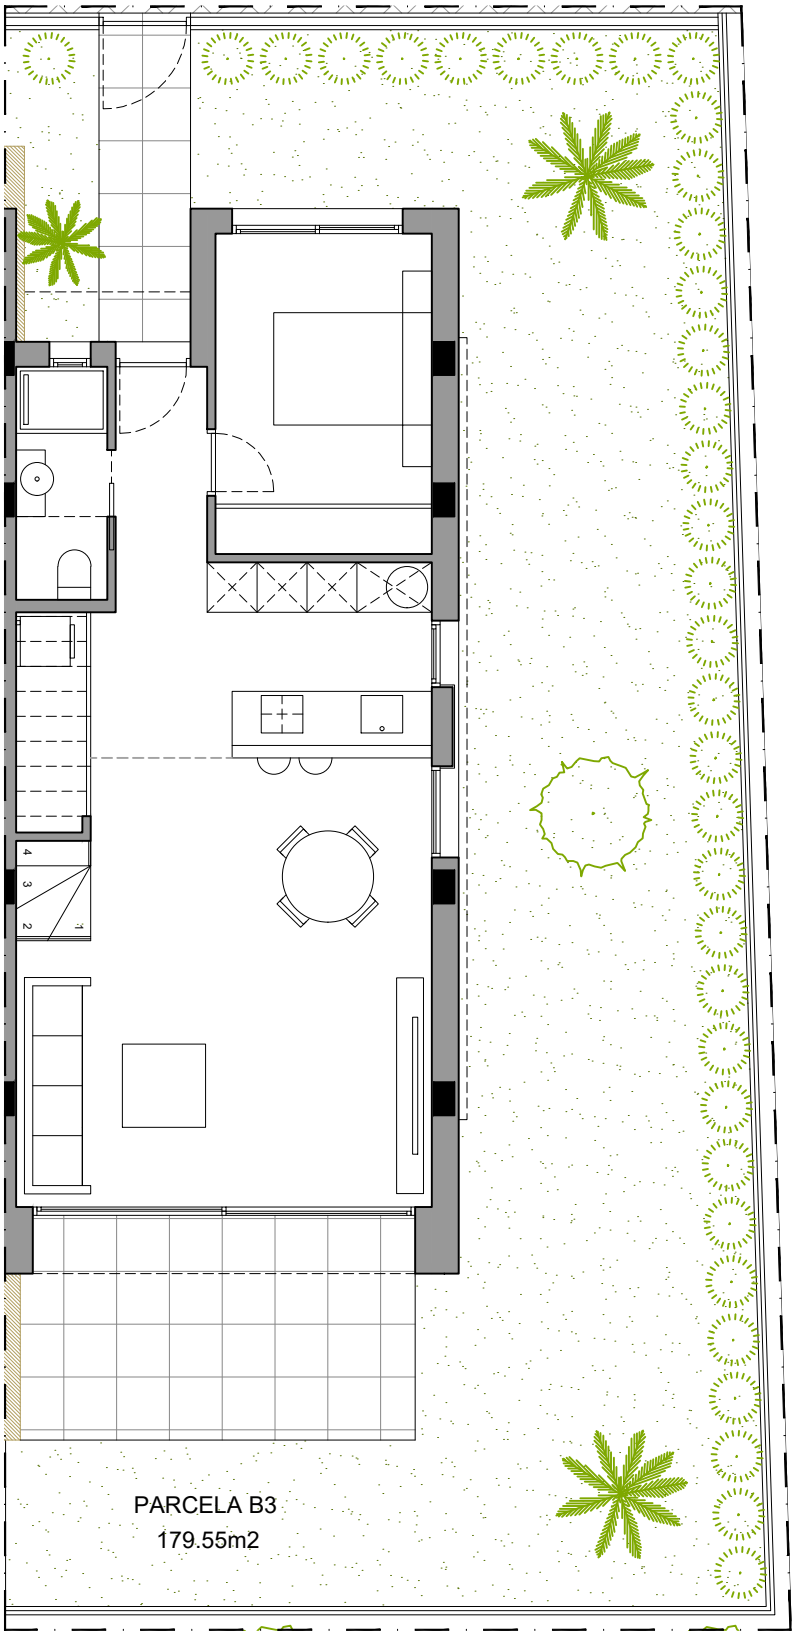
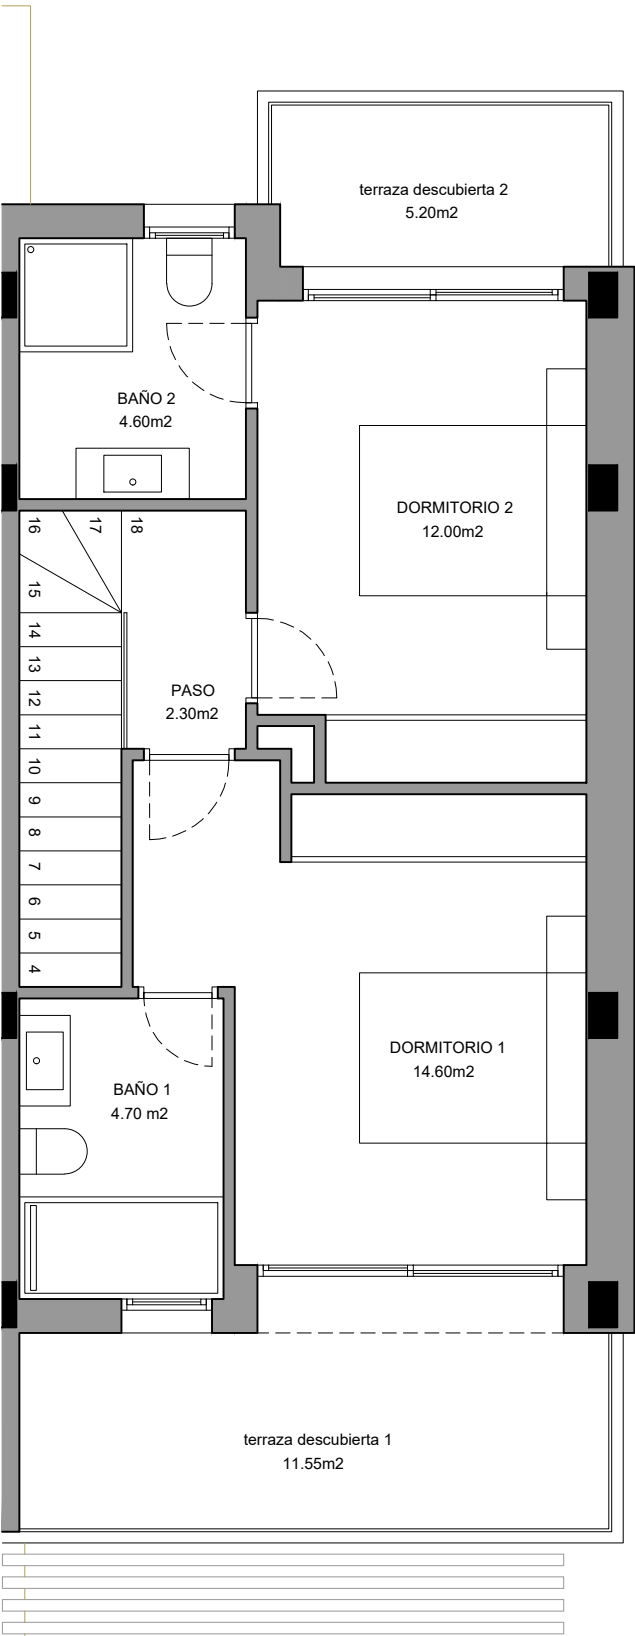
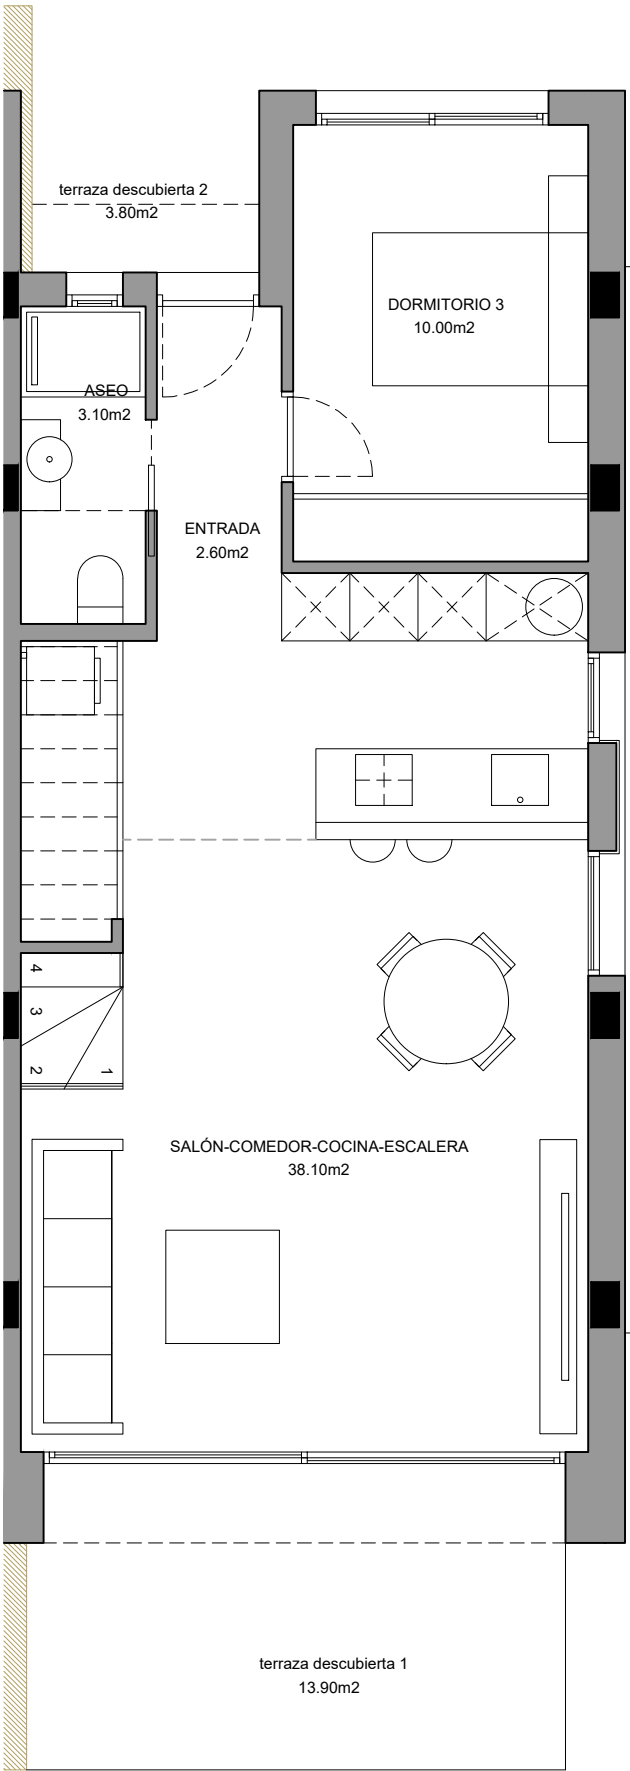


SUPERFICIES BUNGALOW 03

SUPERFICIE DE PARCELA	179.55 m ²
SUPERFICIE CONSTRUIDA VIVIENDA	109.10 m ²
SUPERFICIE PLANTA BAJA	62.95 m ²
SUPERFICIE PLANTA PRIMERA	46.15 m ²
SUPERFICIE TERRAZA DESCUBIERTA P.BAJA	17.70 m ²
SUPERFICIE TERRAZA DESCUBIERTA P.1	16.75 m ²
TOTAL	143.55 m ²

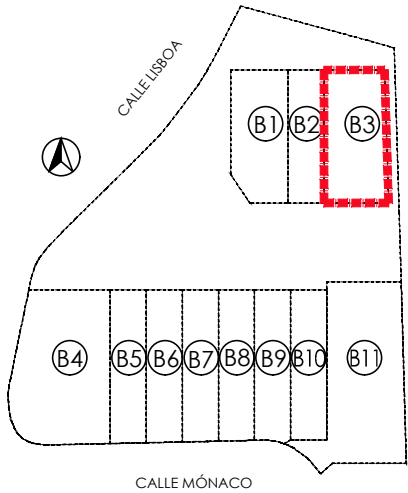

PLANTA BAJA - SUPERFICIES

PLANTA ALTA - SUPERFICIES



BUNGALOW 03

NOTA: El presente documento es de carácter informativo. Los planos y las superficies expresadas podrán experimentar variaciones por exigencias técnicas del proyecto. Todo el mobiliario, armarios y electrodomésticos, así como jardinería y arbolado, son meramente decorativos.


B 03

SUPERFICIES BUNGALOW 03


SUPERFICIE DE PARCELA	179.55 m ²
SUPERFICIE CONSTRUIDA VIVIENDA	109.10 m ²
SUPERFICIE PLANTA BAJA	62.95 m ²
SUPERFICIE PLANTA PRIMERA	46.15 m ²
SUPERFICIE TERRAZA DESCUBIERTA P.BAJA	17.70 m ²
SUPERFICIE TERRAZA DESCUBIERTA P.1	16.75 m ²
TOTAL	143.55 m ²

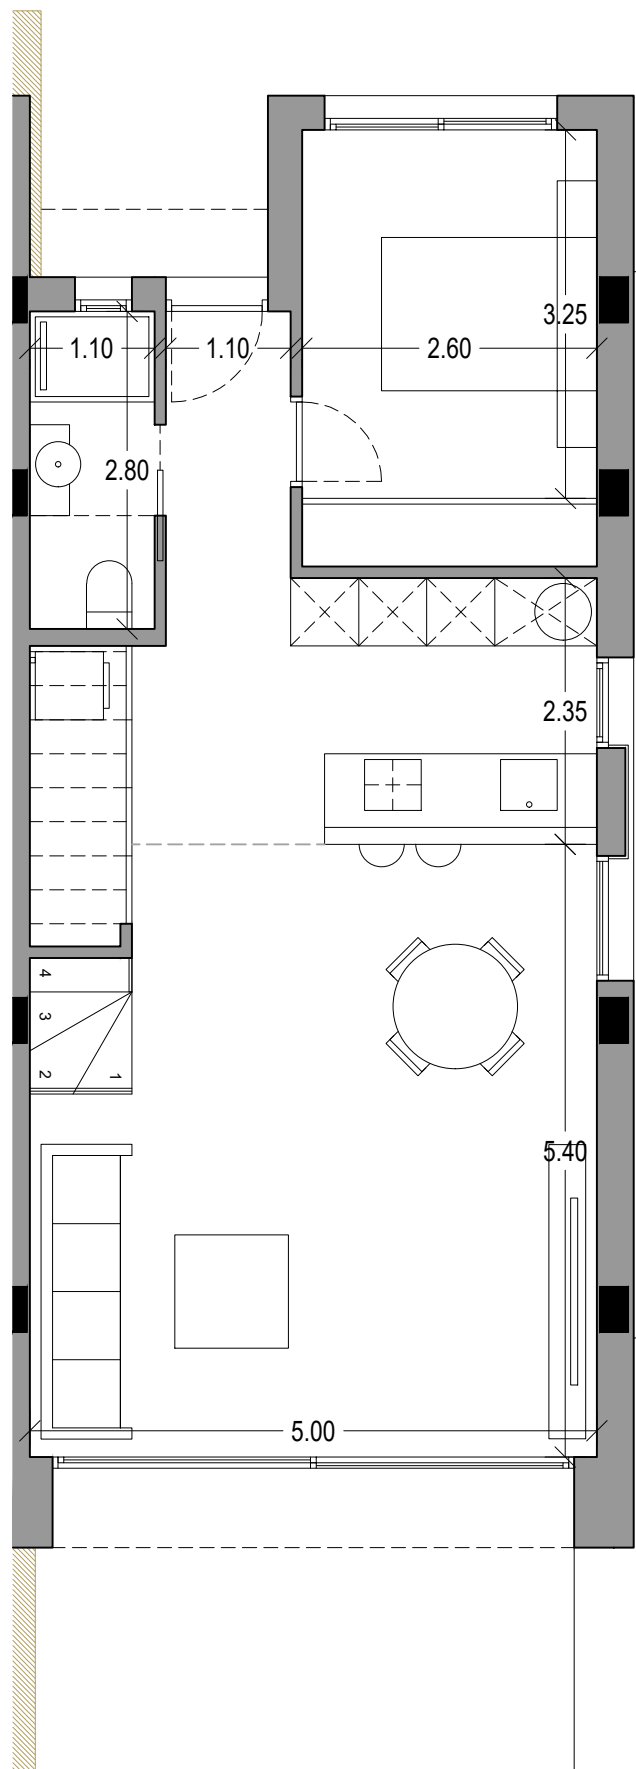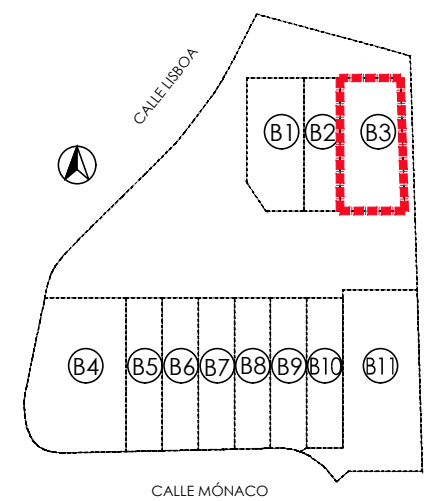

PLANTA BAJA - COTAS

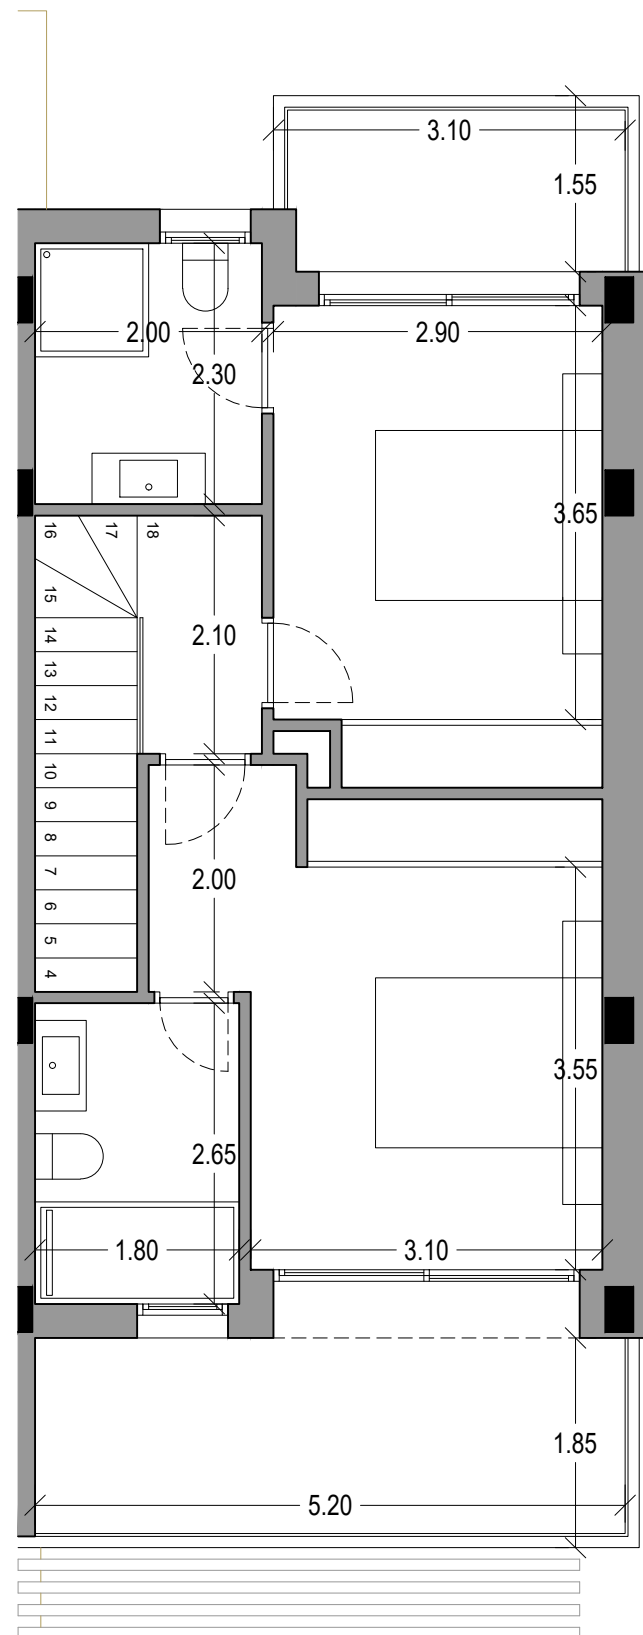

PLANTA ALTA - COTAS

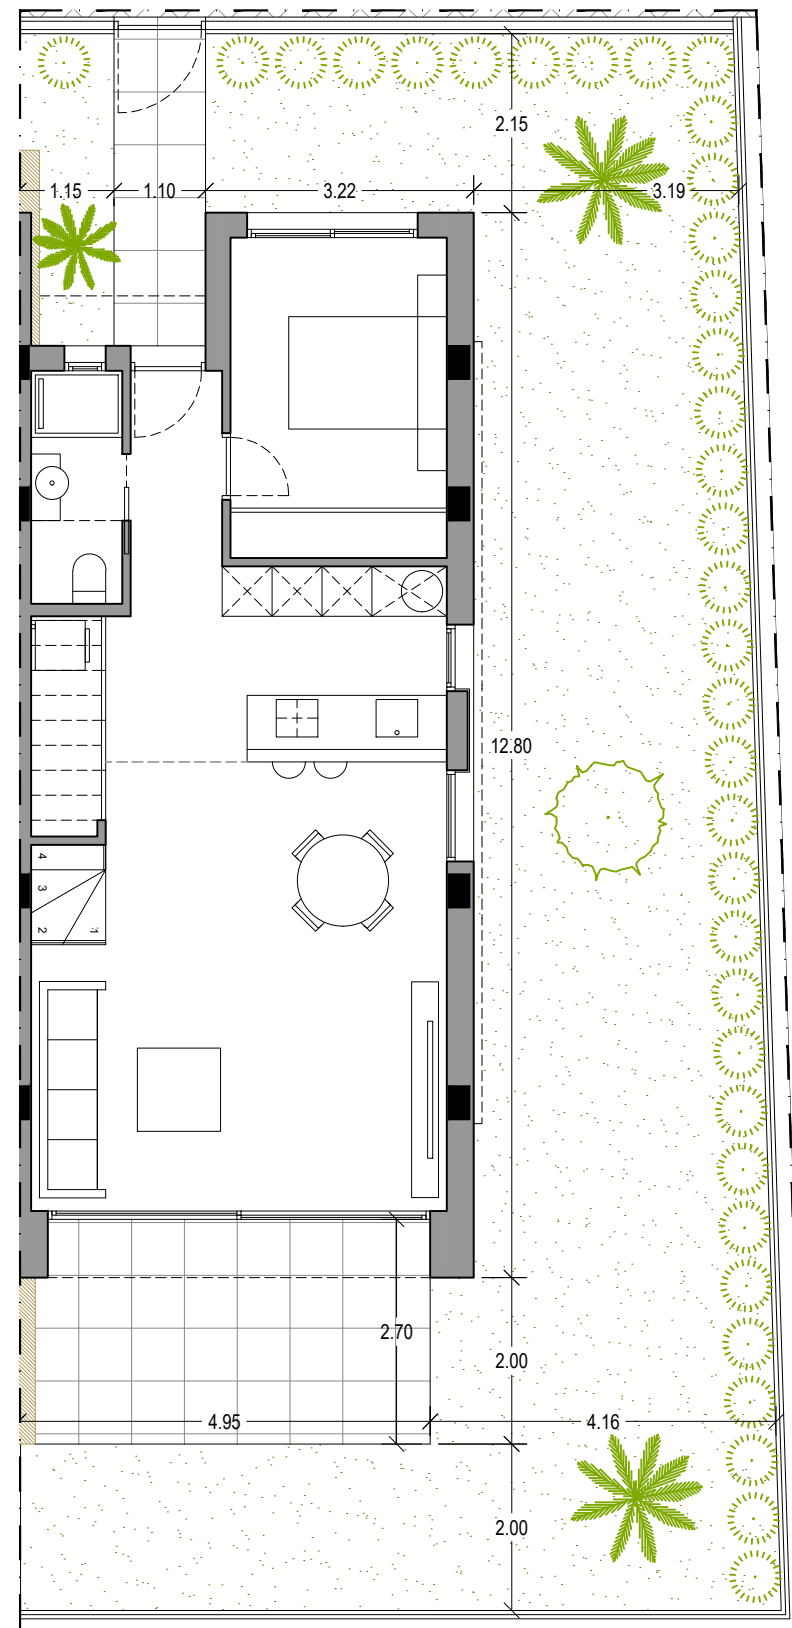

BUNGALOW 03

NOTA: El presente documento es de carácter informativo. Los planos y las superficies expresadas podrán experimentar variaciones por exigencias técnicas del proyecto. Todo el mobiliario, armarios y electrodomésticos, así como jardinería y arbolado, son meramente decorativos.