
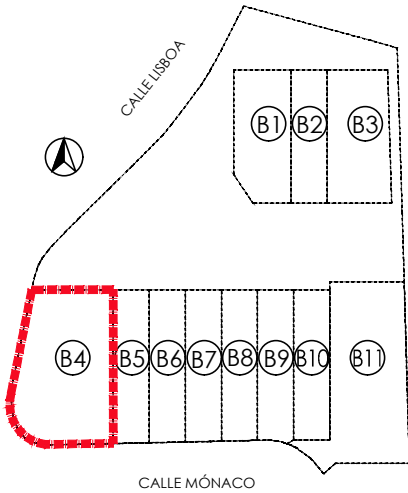
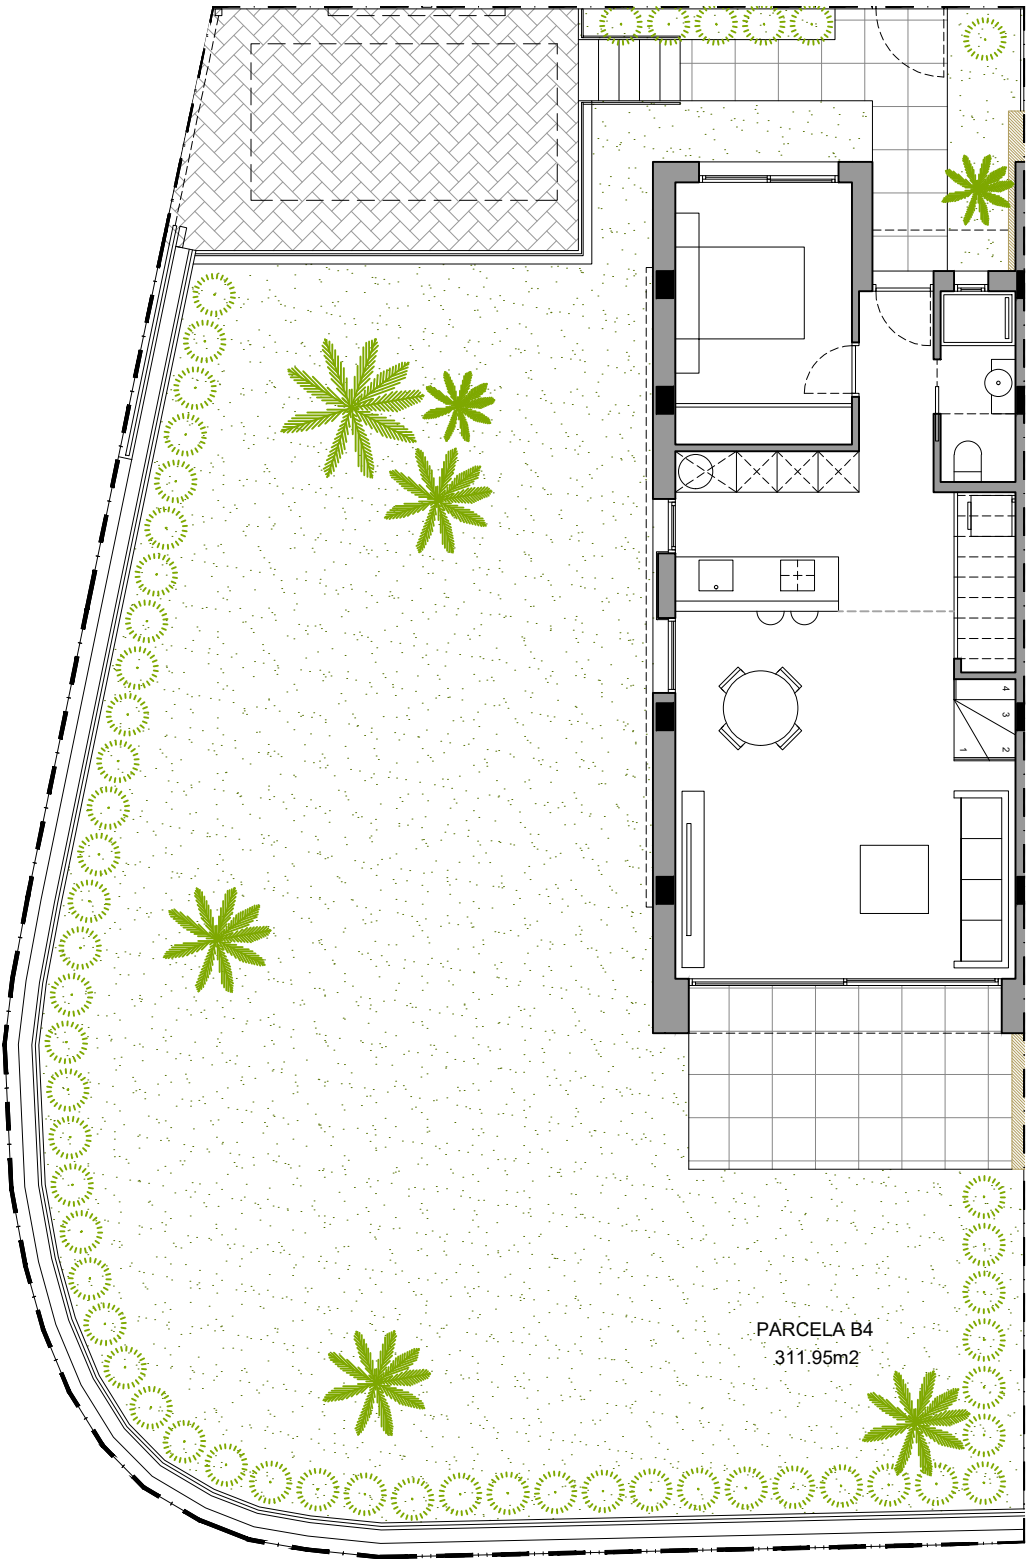


SUPERFICIES BUNGALOW 04


|                                       |                       |
|---------------------------------------|-----------------------|
| SUPERFICIE DE PARCELA                 | 311.95 m <sup>2</sup> |
| SUPERFICIE CONSTRUIDA VIVIENDA        | 109.10 m <sup>2</sup> |
| SUPERFICIE PLANTA BAJA                | 62.95 m <sup>2</sup>  |
| SUPERFICIE PLANTA PRIMERA             | 46.15 m <sup>2</sup>  |
| SUPERFICIE TERRAZA DESCUBIERTA P.BAJA | 17.70 m <sup>2</sup>  |
| SUPERFICIE TERRAZA DESCUBIERTA P.1    | 16.75 m <sup>2</sup>  |
| TOTAL                                 | 143.55 m <sup>2</sup> |

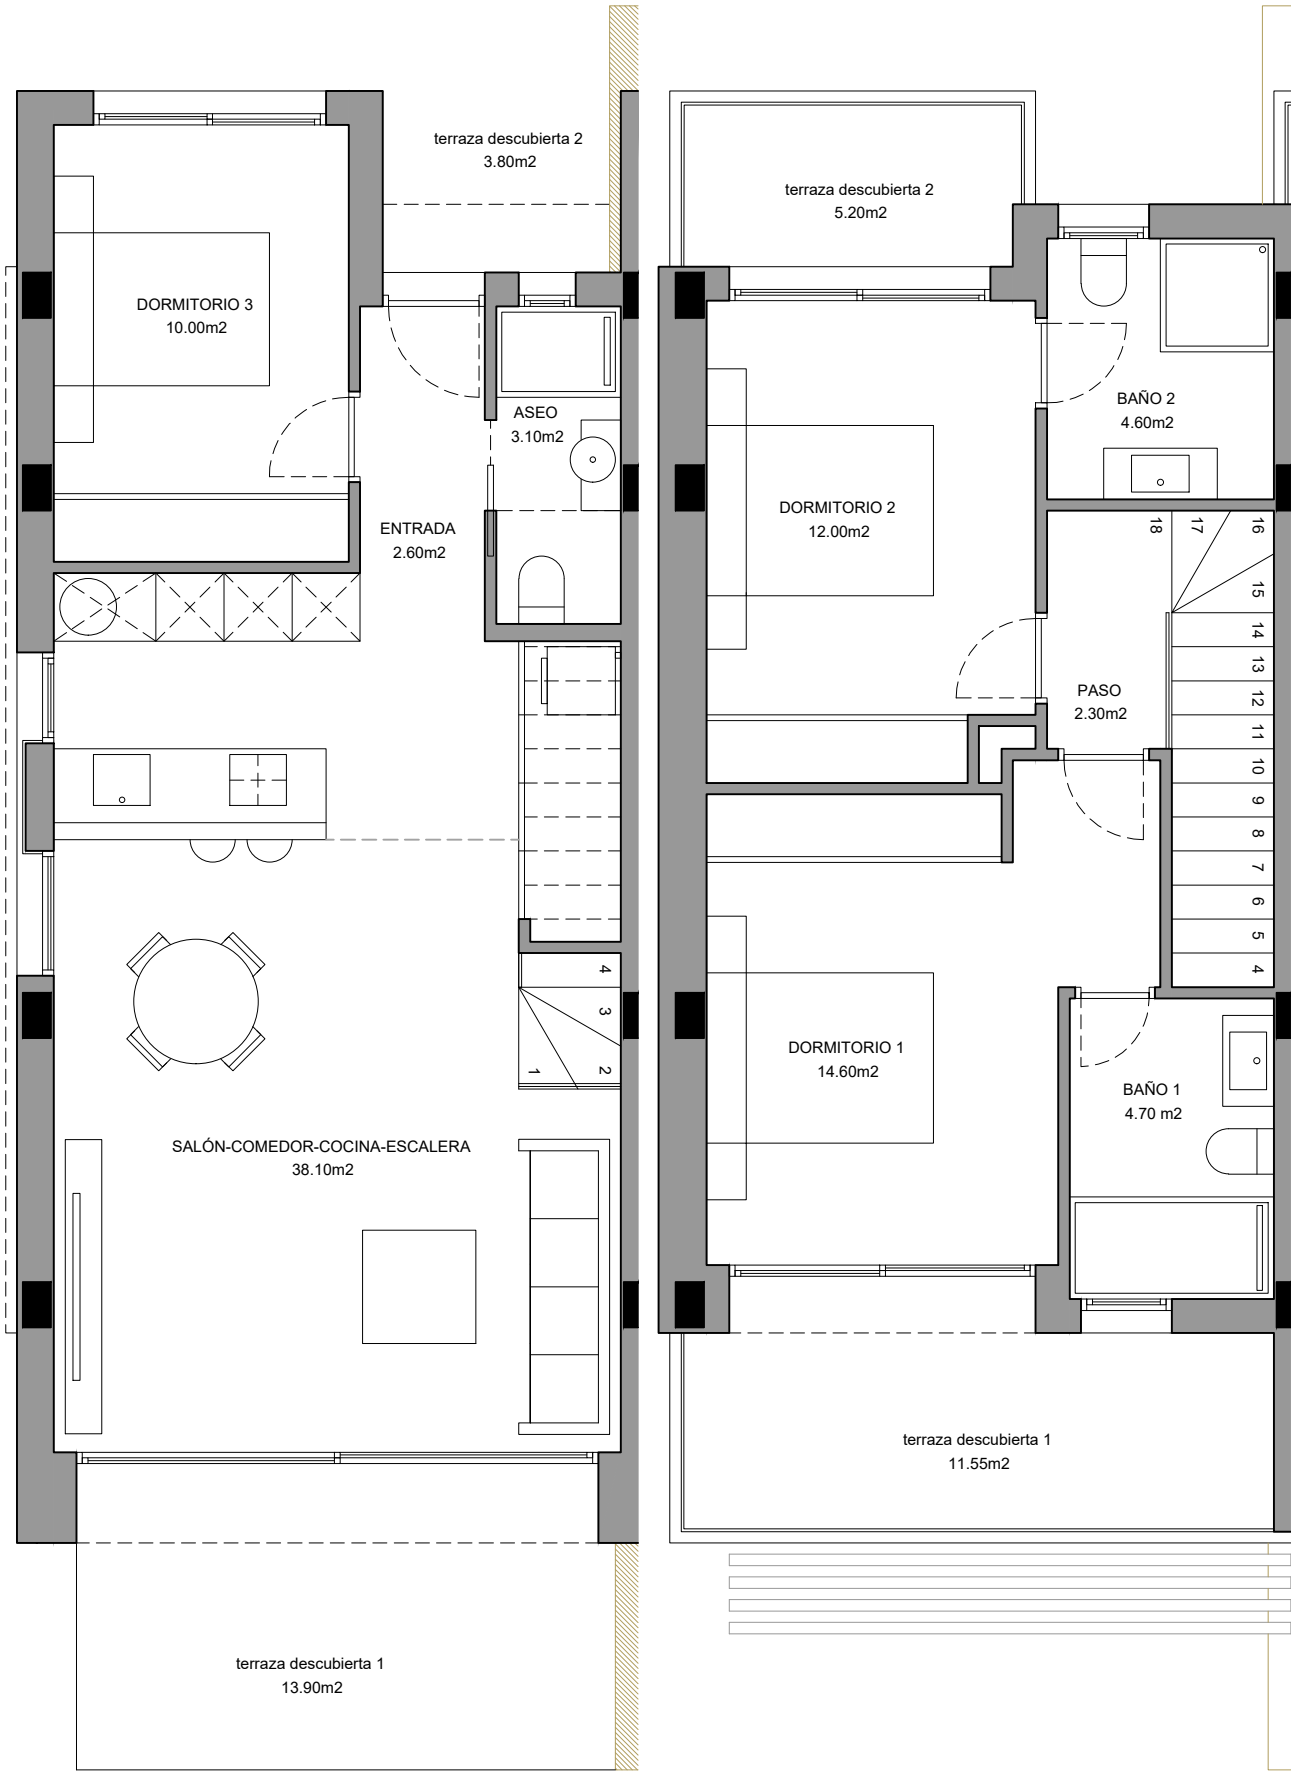

BUNGALOW 04



SUPERFICIES BUNGALOW 04

|                                       |                       |
|---------------------------------------|-----------------------|
| SUPERFICIE DE PARCELA                 | 311.95 m <sup>2</sup> |
| SUPERFICIE CONSTRUIDA VIVIENDA        | 109.10 m <sup>2</sup> |
| SUPERFICIE PLANTA BAJA                | 62.95 m <sup>2</sup>  |
| SUPERFICIE PLANTA PRIMERA             | 46.15 m <sup>2</sup>  |
| SUPERFICIE TERRAZA DESCUBIERTA P.BAJA | 17.70 m <sup>2</sup>  |
| SUPERFICIE TERRAZA DESCUBIERTA P.1    | 16.75 m <sup>2</sup>  |
| TOTAL                                 | 143.55 m <sup>2</sup> |

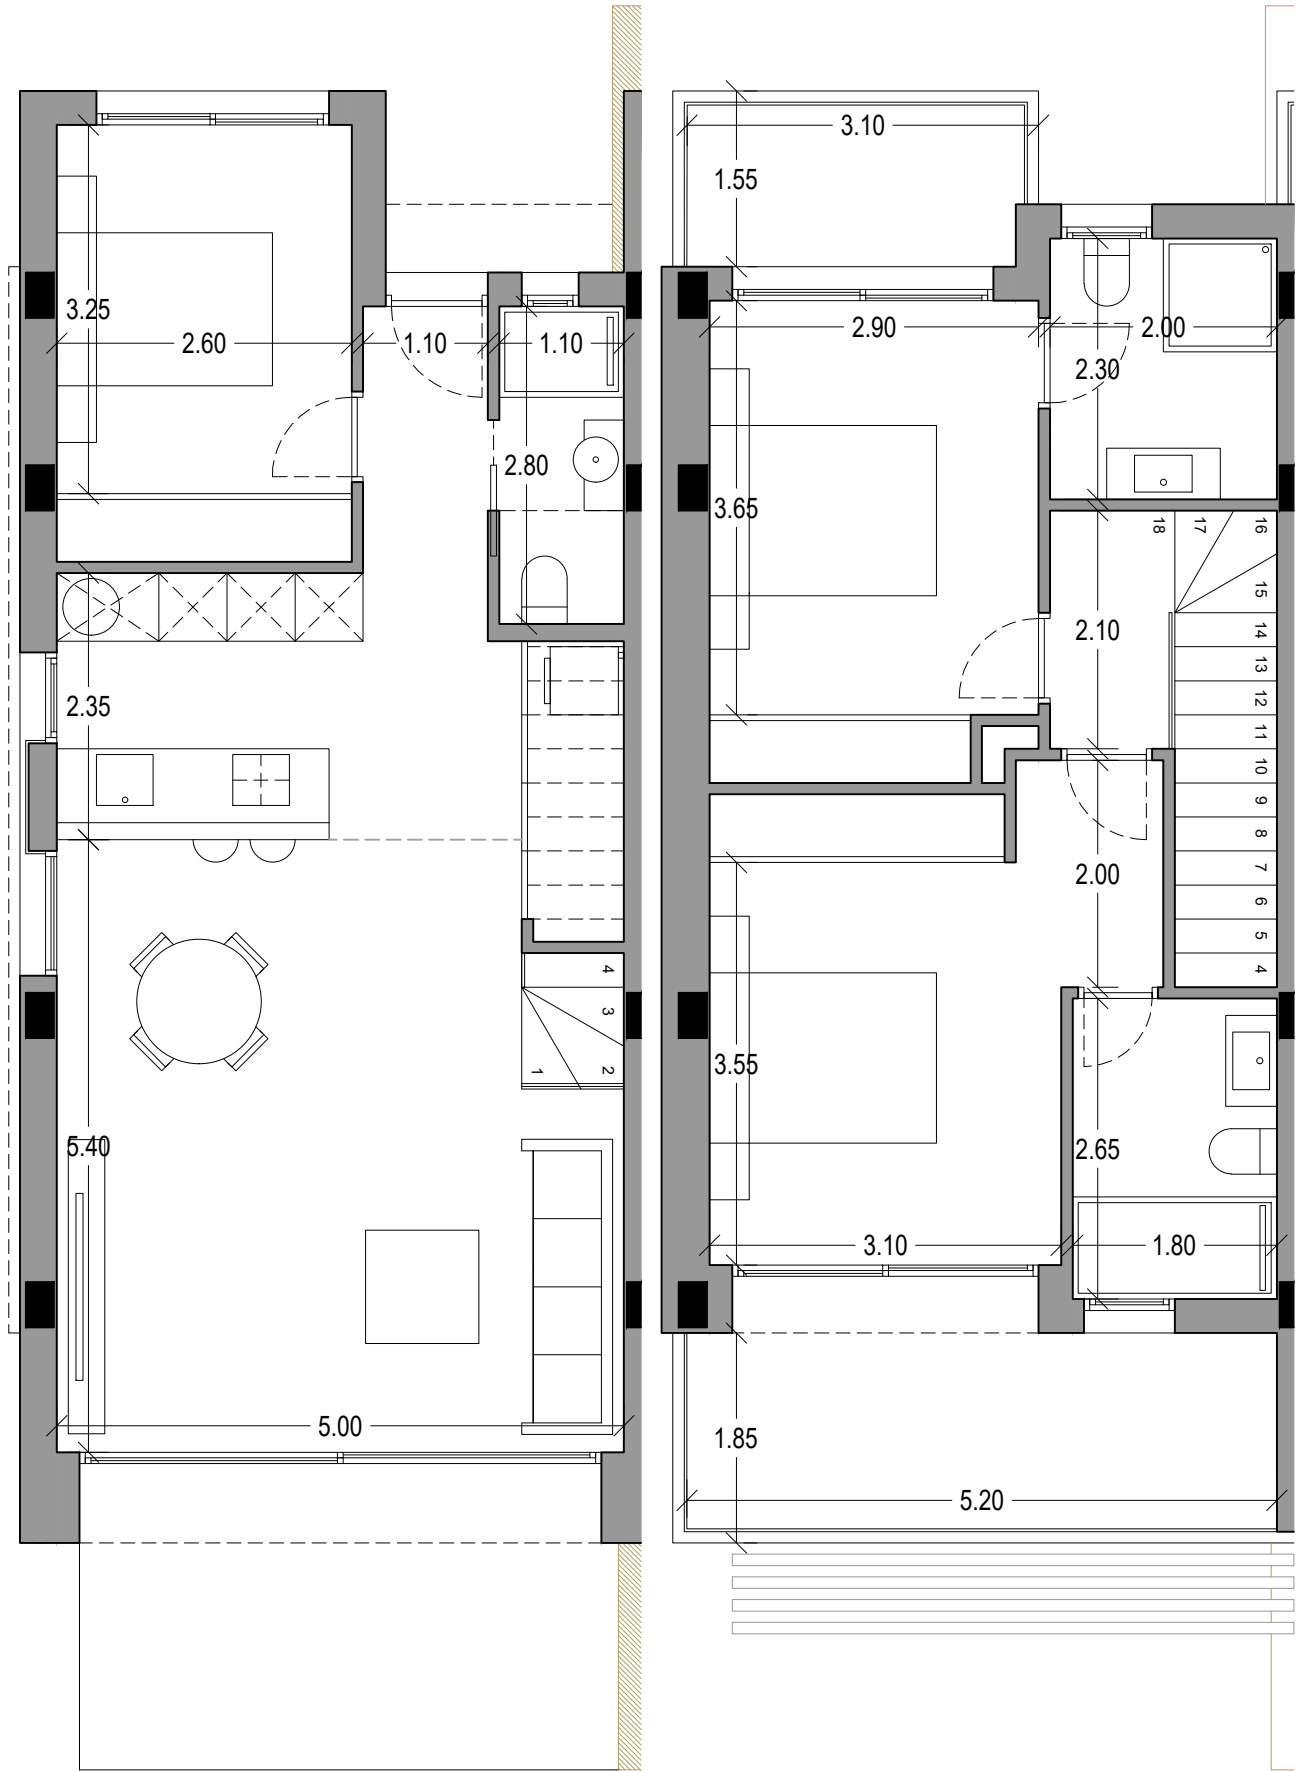

PLANTA BAJA - COTAS

PLANTA ALTA - COTAS

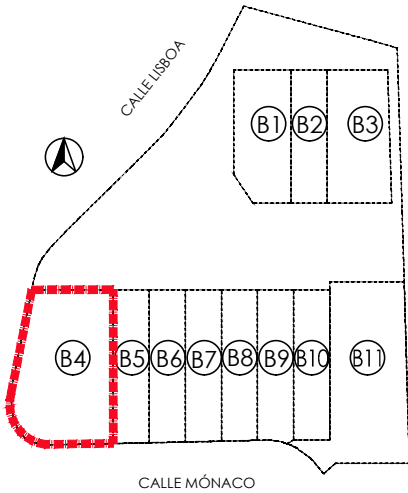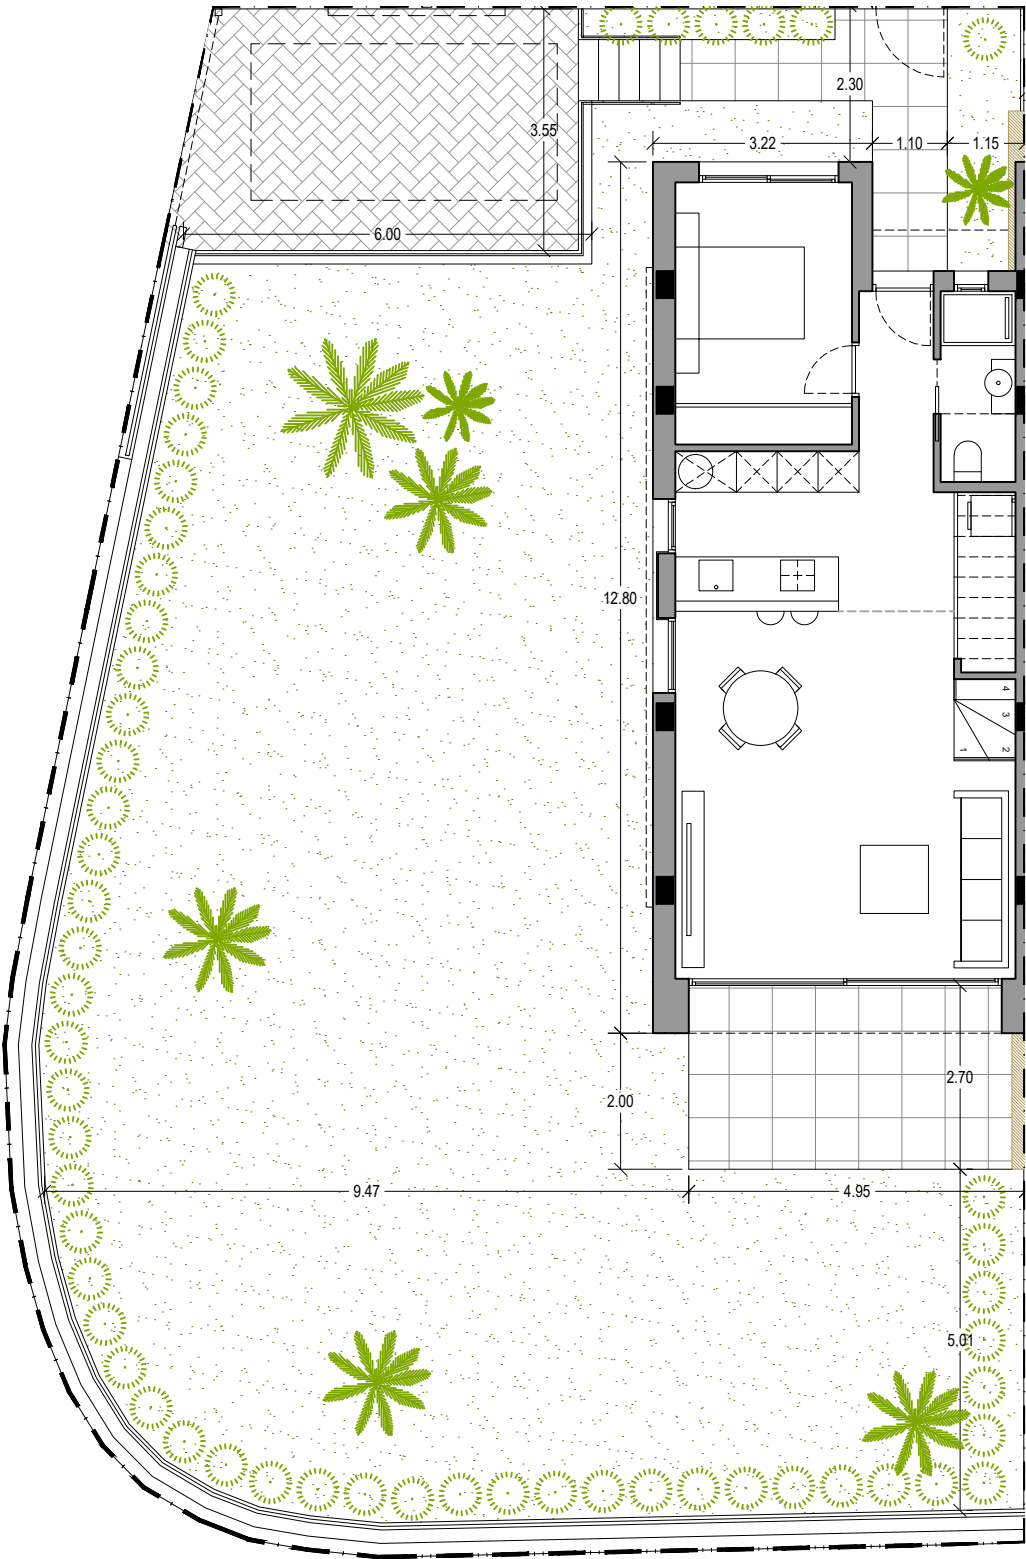

BUNGALOW 04

NOTA: El presente documento es de carácter informativo. Los planos y las superficies expresadas podrán experimentar variaciones por exigencias técnicas del proyecto. Todo el mobiliario, armarios y electrodomésticos, así como jardinería y arbolado, son meramente decorativos.