



SUPERFICIES BUNGALOW 06


SUPERFICIE DE PARCELA	118.85 m ²
SUPERFICIE CONSTRUIDA VIVIENDA	106.00 m ²
SUPERFICIE PLANTA BAJA	61.15 m ²
SUPERFICIE PLANTA PRIMERA	44.85 m ²
SUPERFICIE TERRAZA DESCUBIERTA P.BAJA	17.30 m ²
SUPERFICIE TERRAZA DESCUBIERTA P.1	16.20 m ²
TOTAL	139.50 m ²

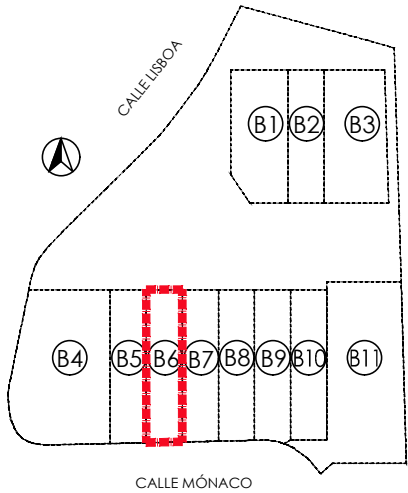


BUNGALOW 06

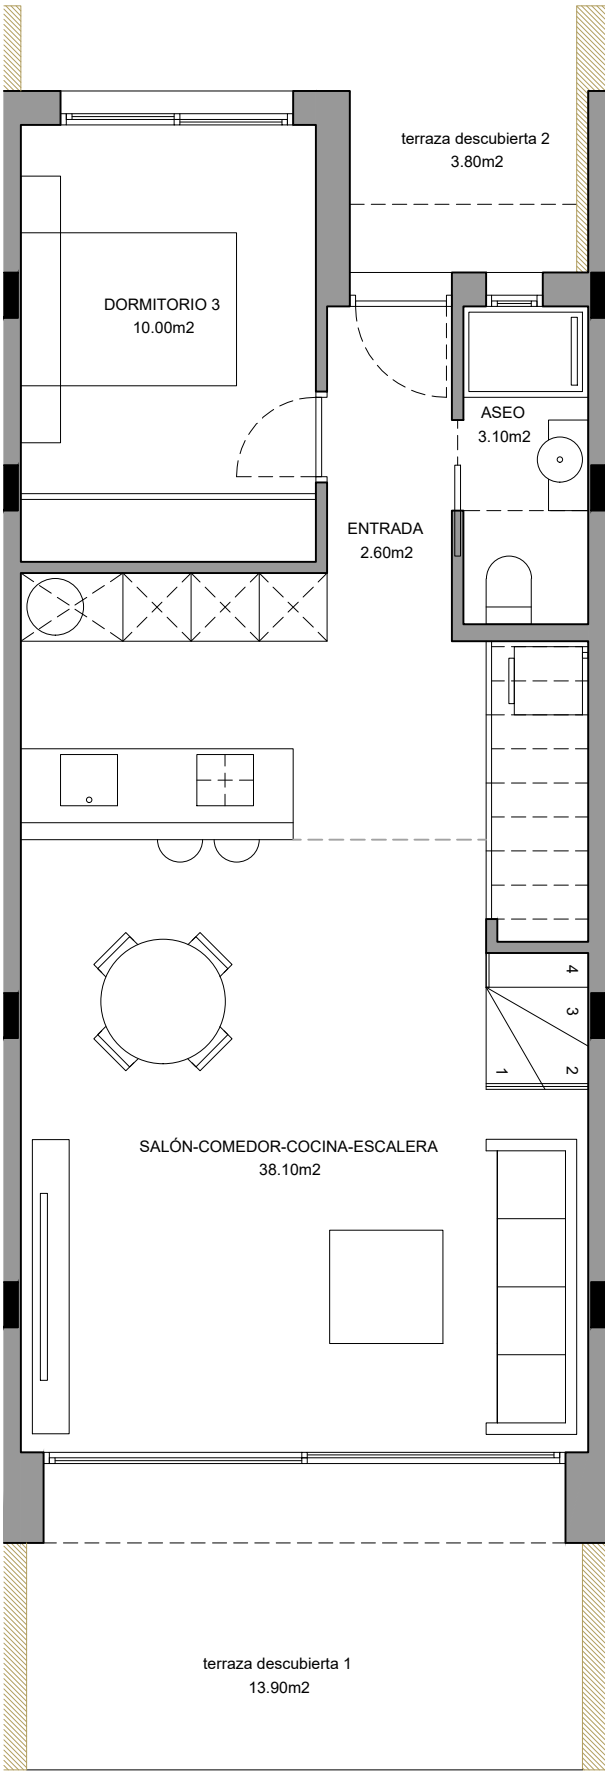

PLANTA BAJA - SUPERFICIES


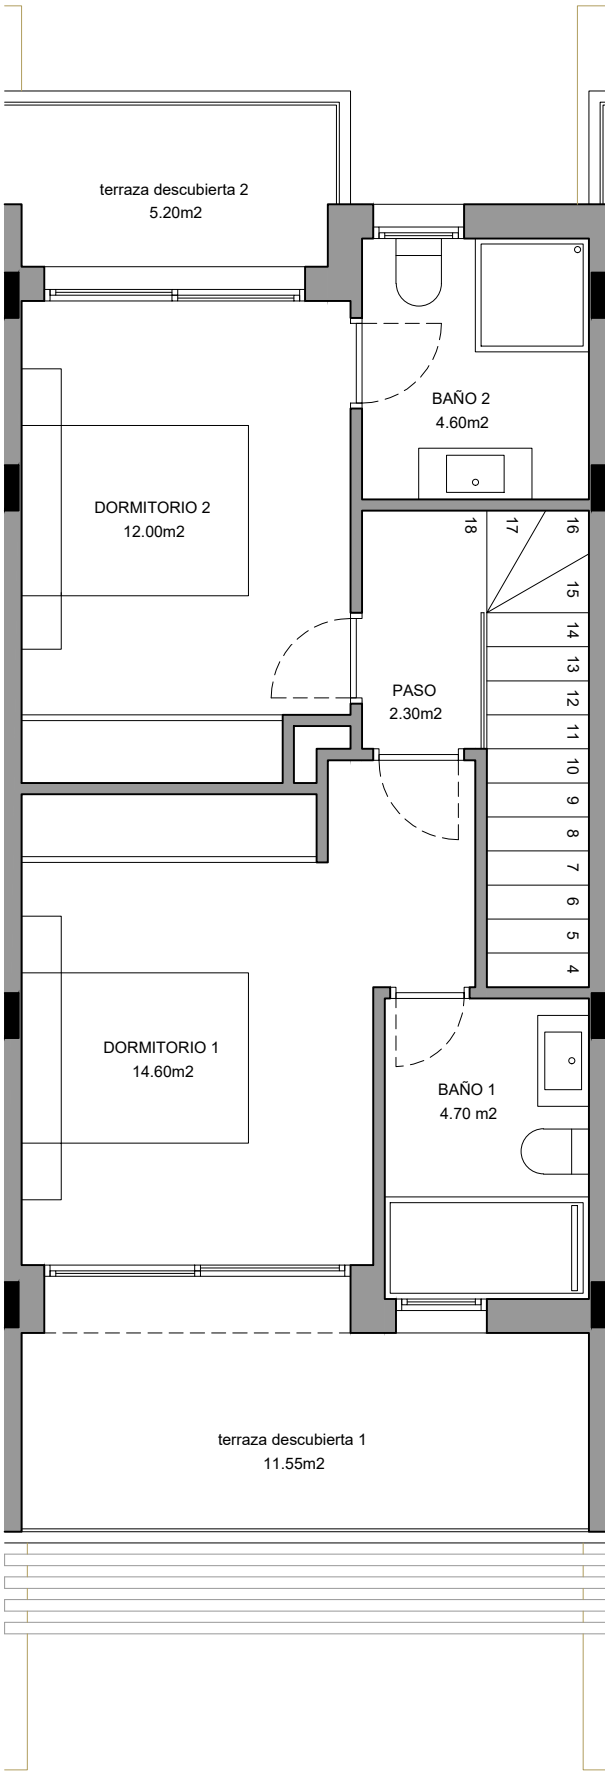


PLANTA ALTA - SUPERFICIES

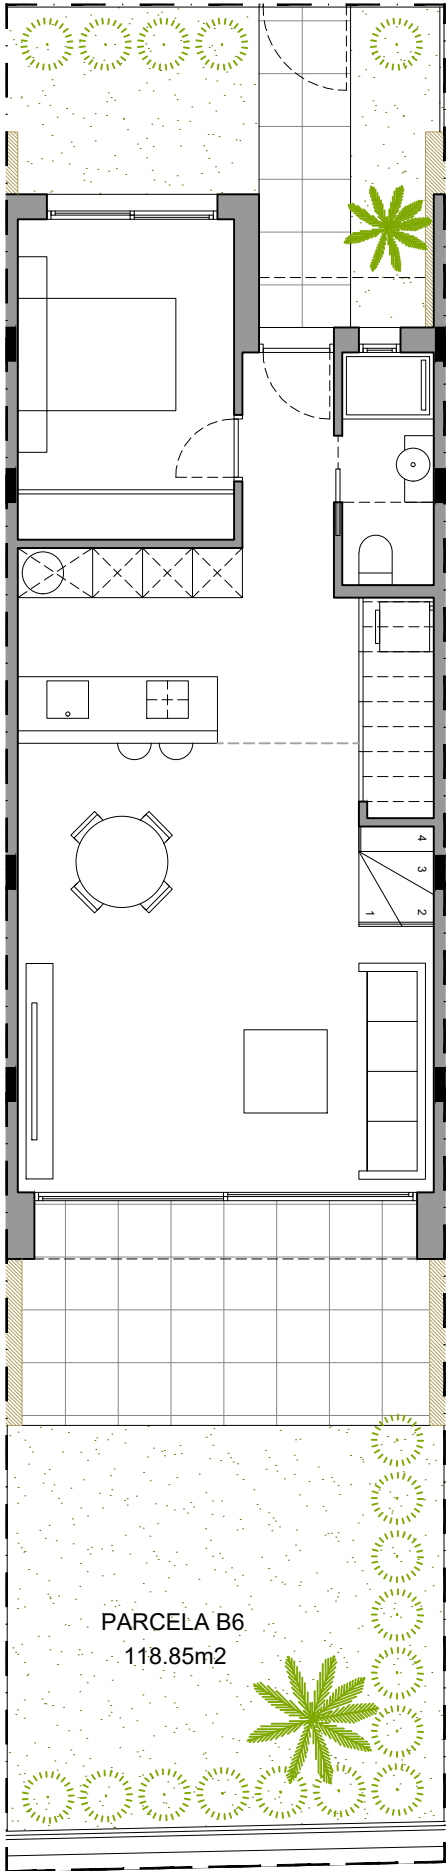


SUPERFICIES BUNGALOW 06


SUPERFICIE DE PARCELA	118.85 m ²
SUPERFICIE CONSTRUIDA VIVIENDA	106.00 m ²
SUPERFICIE PLANTA BAJA	61.15 m ²
SUPERFICIE PLANTA PRIMERA	44.85 m ²
SUPERFICIE TERRAZA DESCUBIERTA P.BAJA	17.30 m ²
SUPERFICIE TERRAZA DESCUBIERTA P.1	16.20 m ²
TOTAL	139.50 m ²

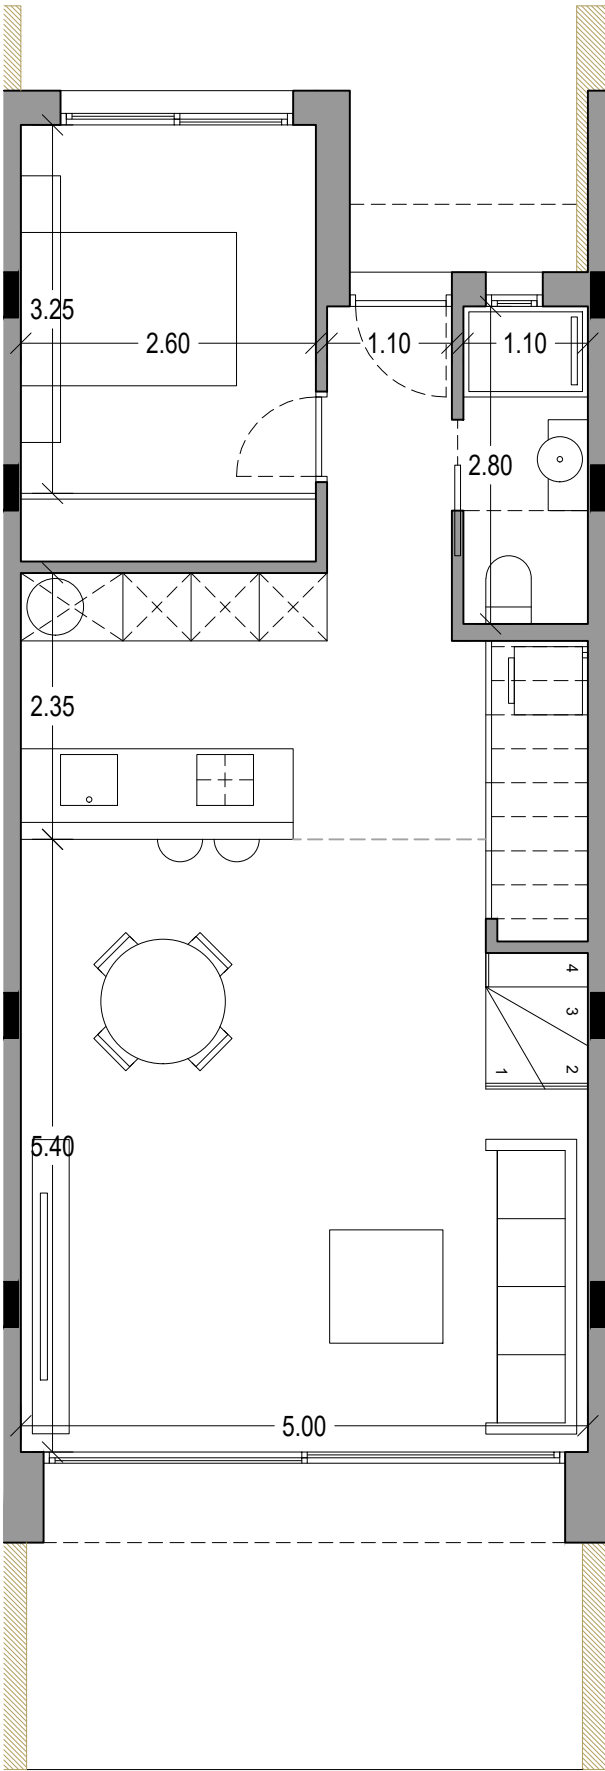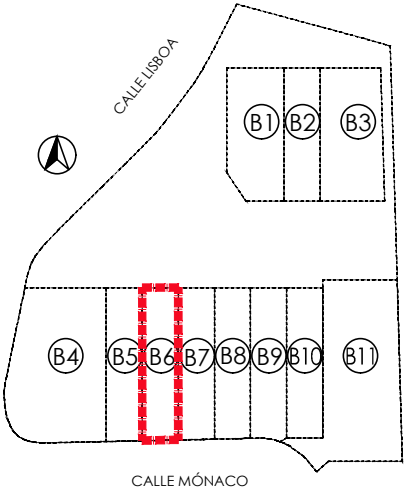

PLANTA BAJA - COTAS

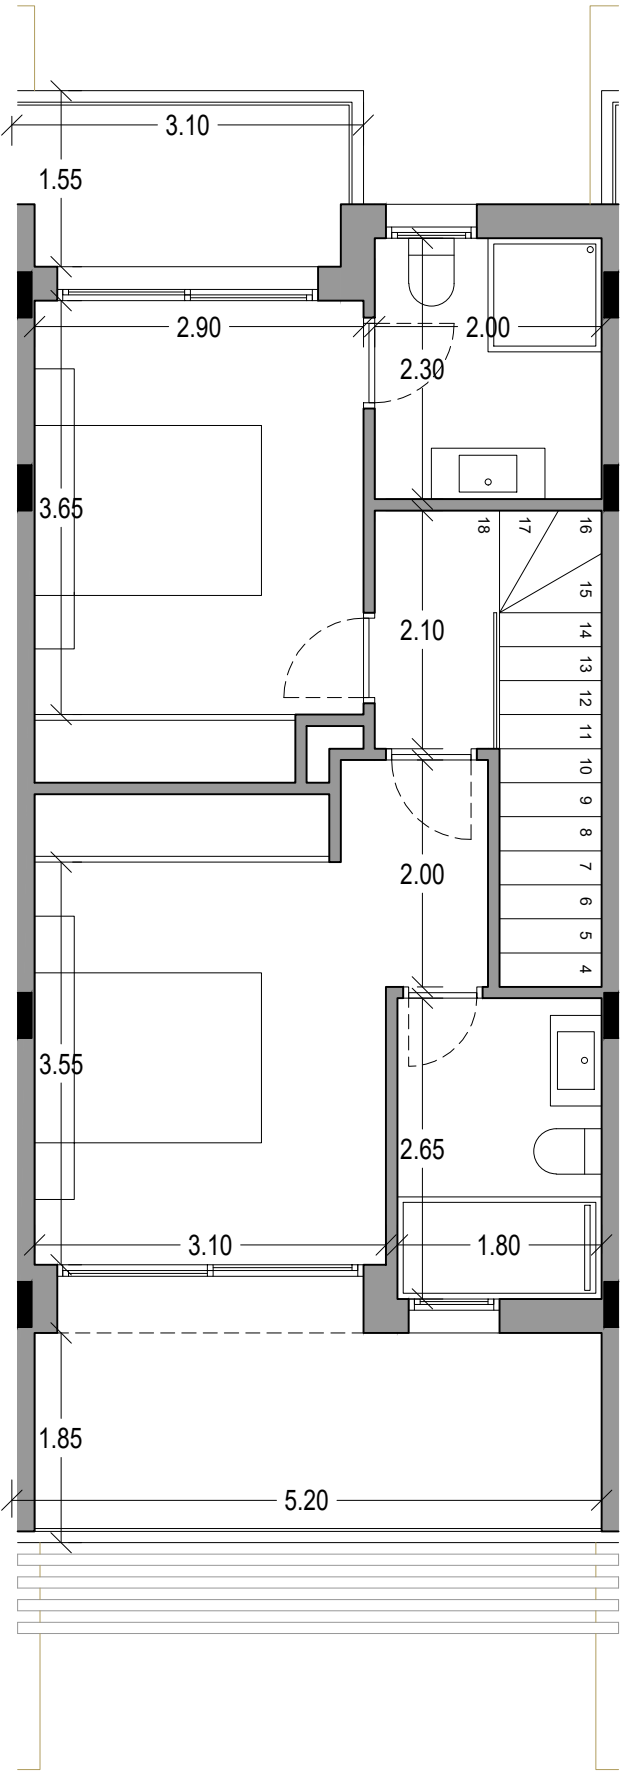

PLANTA ALTA - COTAS

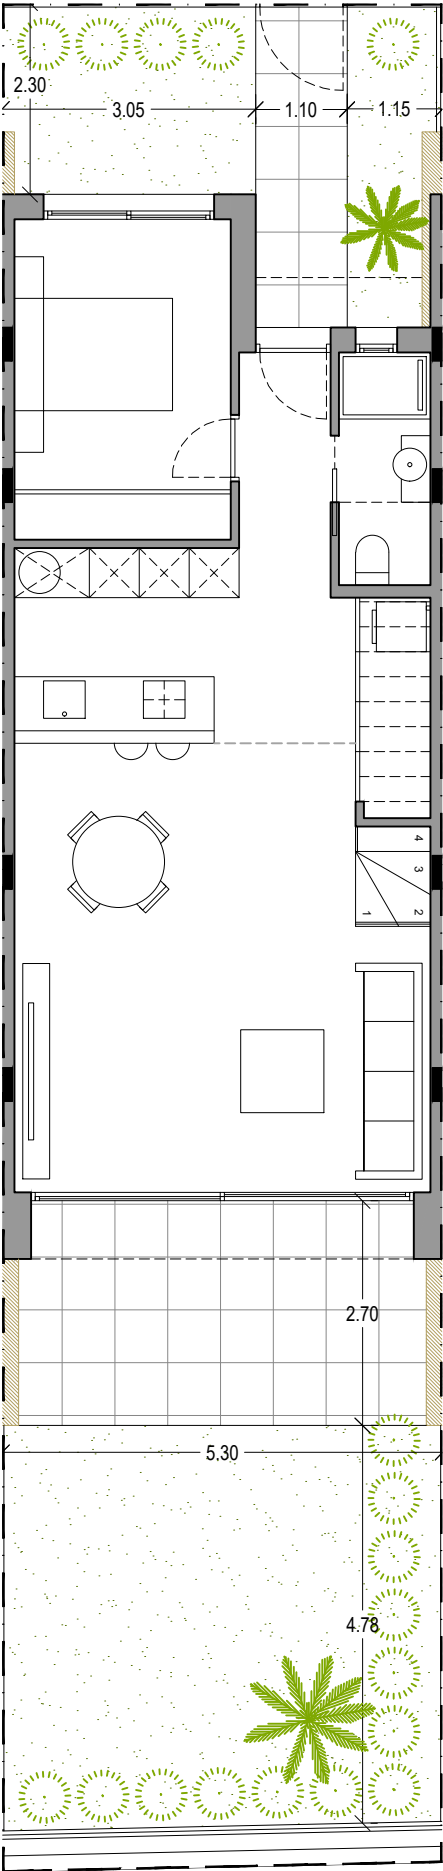

BUNGALOW 06

NOTA: El presente documento es de carácter informativo. Los planos y las superficies expresadas podrán experimentar variaciones por exigencias técnicas del proyecto. Todo el mobiliario, armarios y electrodomésticos, así como jardinería y arbolado, son meramente decorativos.