



SUPERFICIES BUNGALOW 08


SUPERFICIE DE PARCELA	117.55 m²
SUPERFICIE CONSTRUIDA VIVIENDA	106.00 m²
SUPERFICIE PLANTA BAJA	61.15 m²
SUPERFICIE PLANTA PRIMERA	44.85 m²
SUPERFICIE TERRAZA DESCUBIERTA P.BAJA	17.30 m²
SUPERFICIE TERRAZA DESCUBIERTA P.1	16.20 m²
TOTAL	139.50 m²

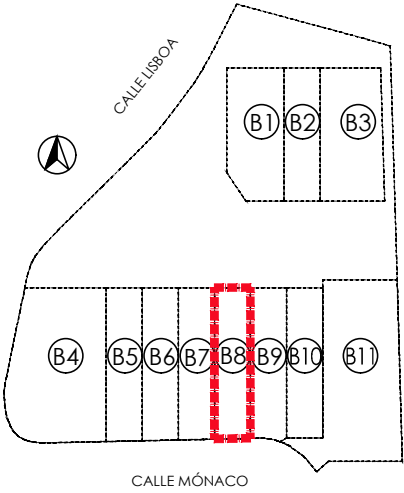


BUNGALOW 08

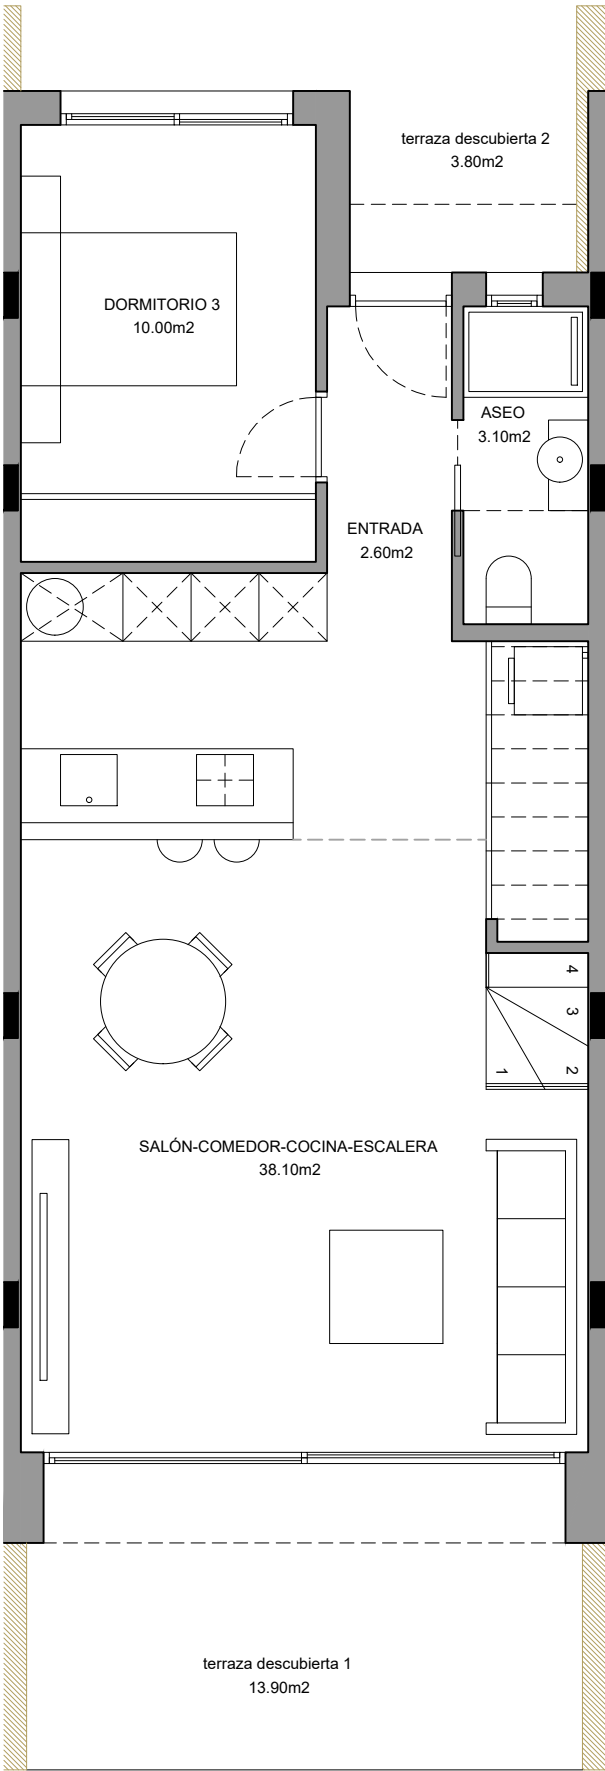

PLANTA BAJA - SUPERFICIES


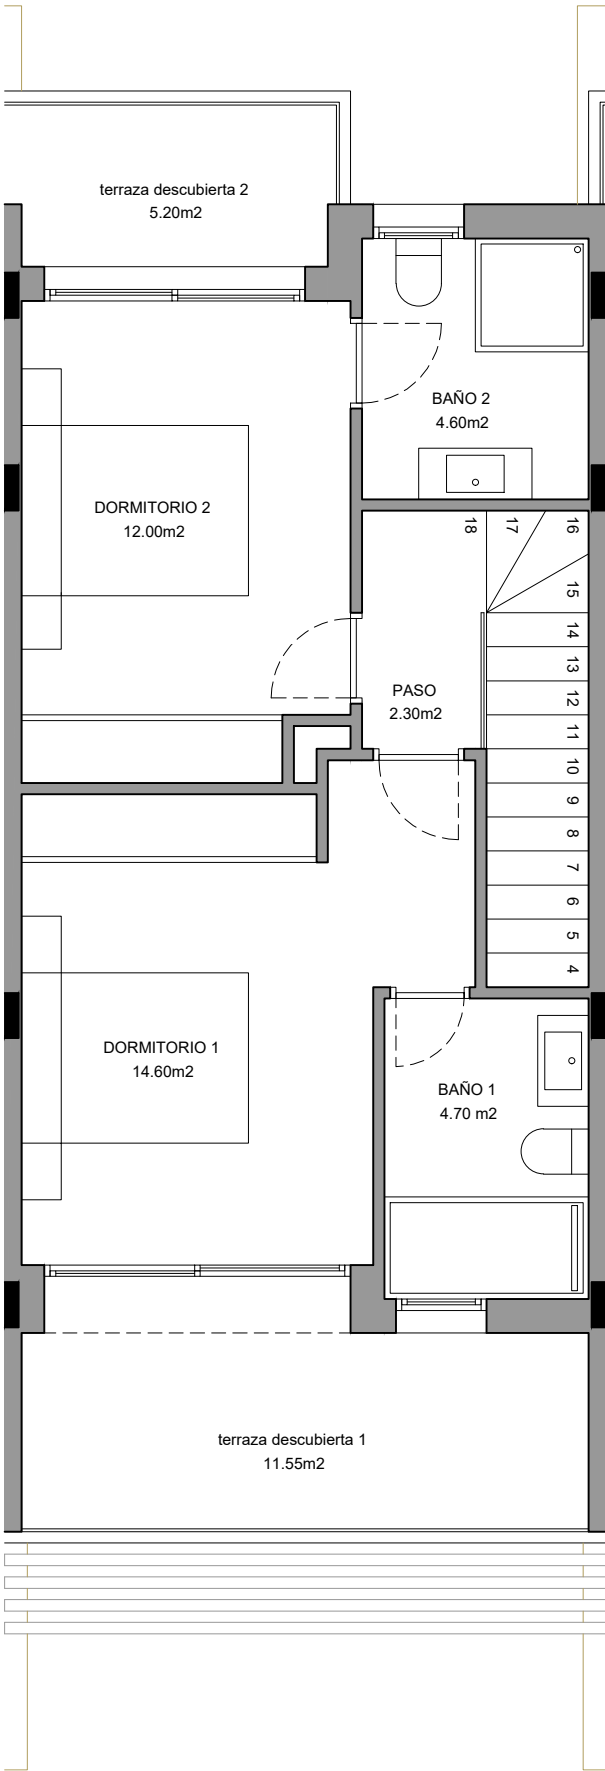


PLANTA ALTA - SUPERFICIES

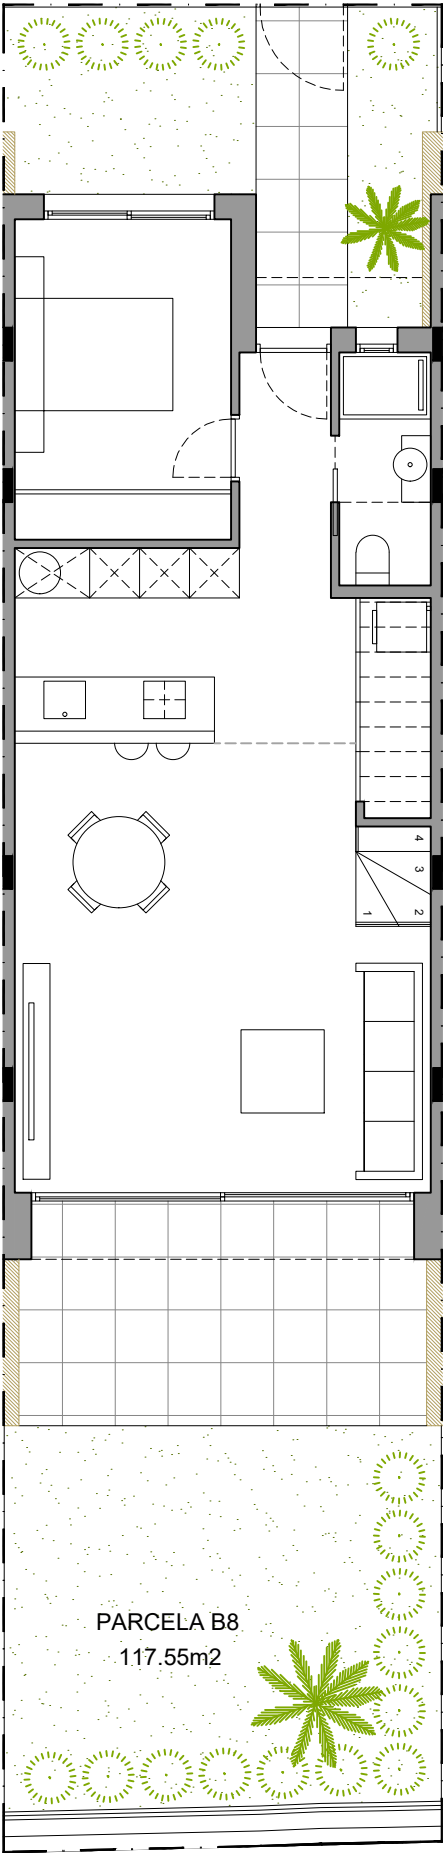


SUPERFICIES BUNGALOW 08


SUPERFICIE DE PARCELA	117.55 m²
SUPERFICIE CONSTRUIDA VIVIENDA	106.00 m²
SUPERFICIE PLANTA BAJA	61.15 m²
SUPERFICIE PLANTA PRIMERA	44.85 m²
SUPERFICIE TERRAZA DESCUBIERTA P.BAJA	17.30 m²
SUPERFICIE TERRAZA DESCUBIERTA P.1	16.20 m²
TOTAL	139.50 m²

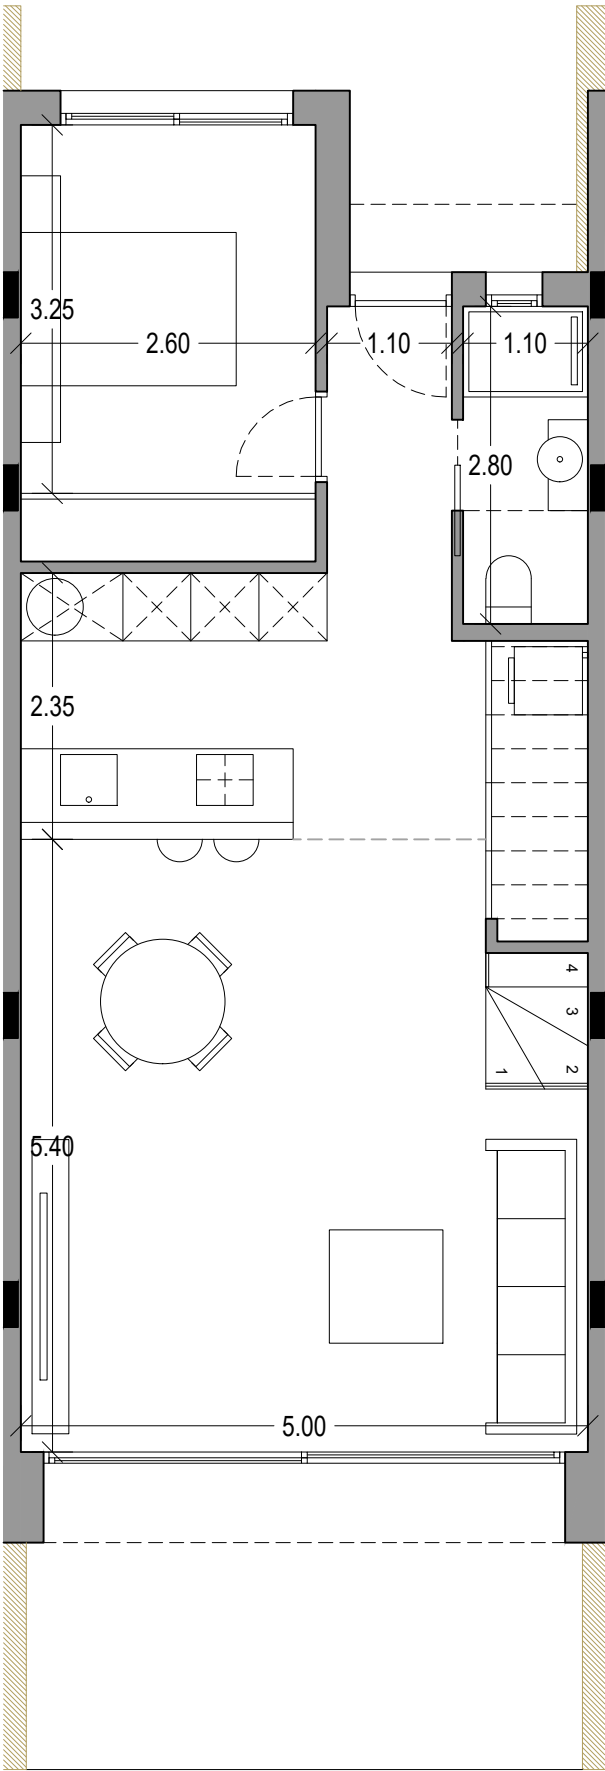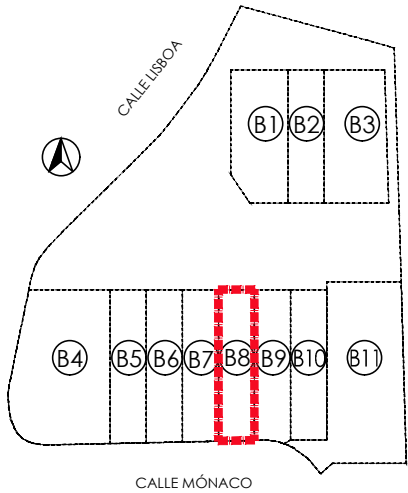

PLANTA BAJA - COTAS

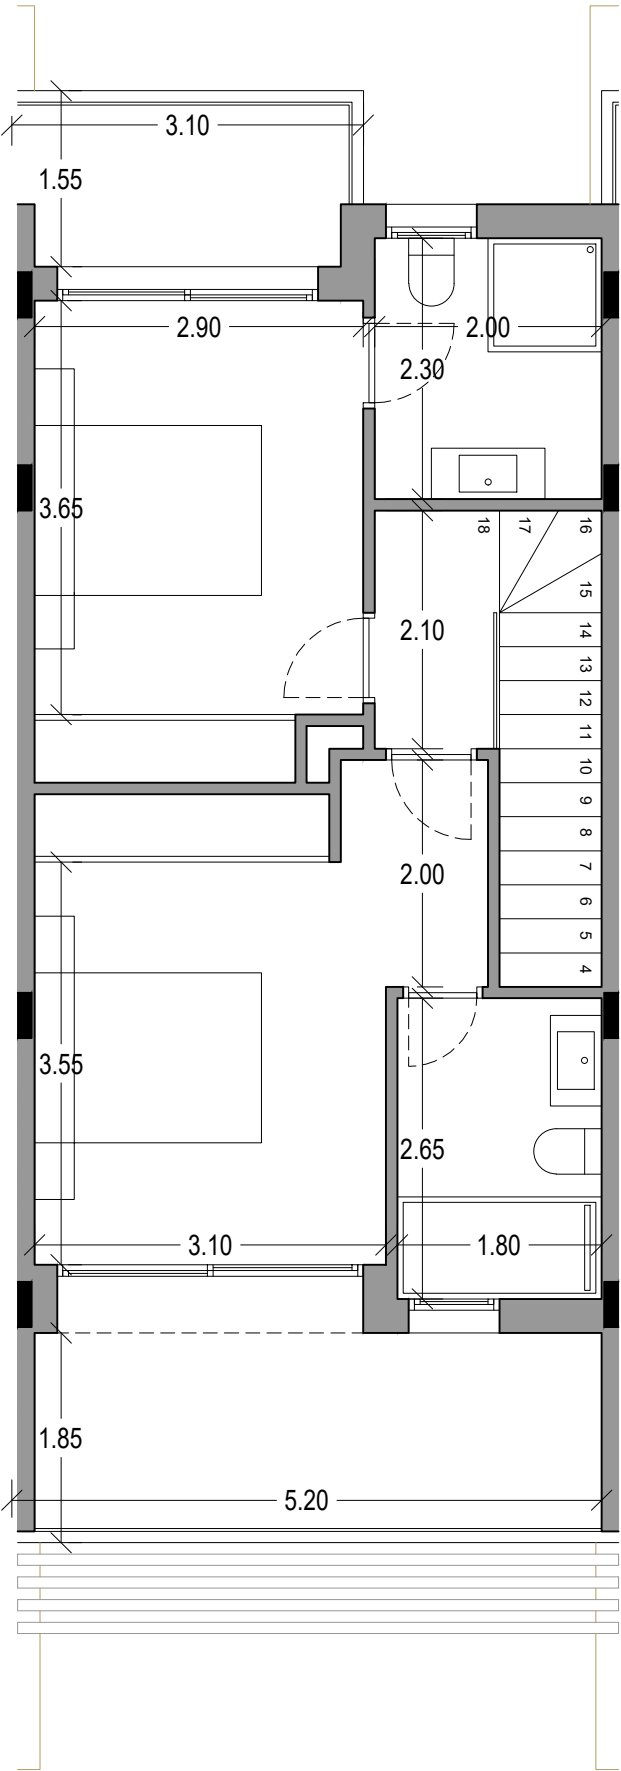

PLANTA ALTA - COTAS

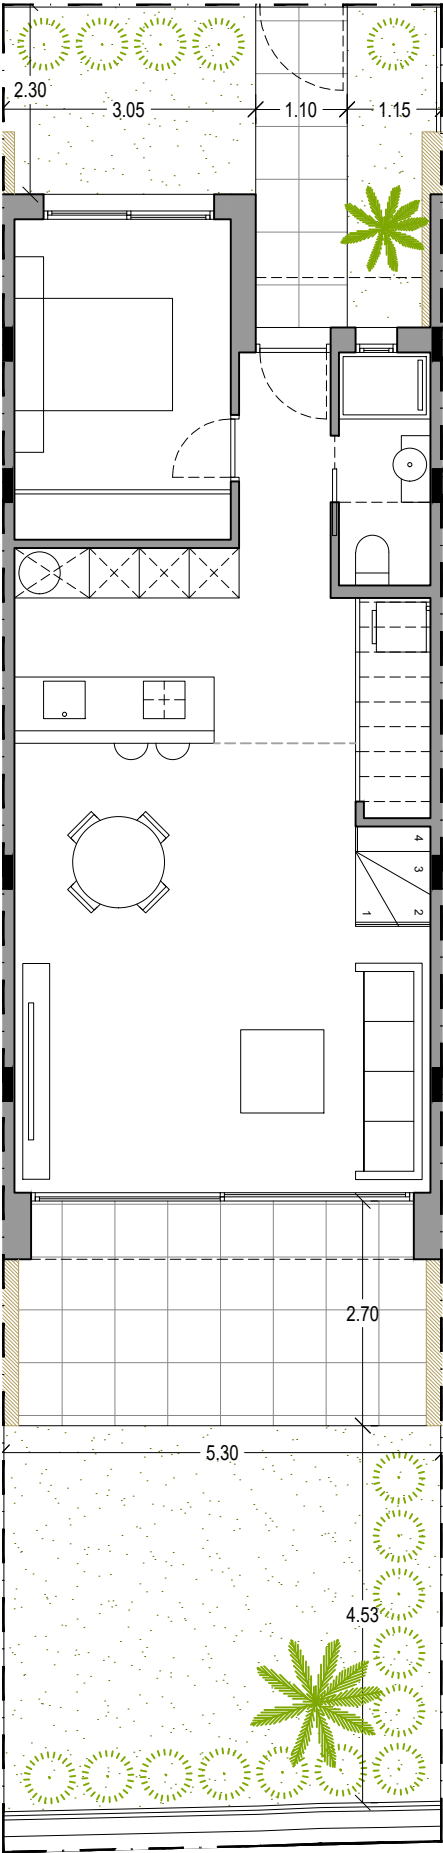

BUNGALOW 08

NOTA: El presente documento es de carácter informativo. Los planos y las superficies expresadas podrán experimentar variaciones por exigencias técnicas del proyecto. Todo el mobiliario, armarios y electrodomésticos, así como jardinería y arbolado, son meramente decorativos.