



VILLA 4


|                                              |           |
|----------------------------------------------|-----------|
| SUPERFICIE DE PARCELA                        | 579.10 m² |
| SUPERFICIE CONSTRUIDA VIVIENDA               | 155.05 m² |
| SUPERFICIE CONSTRUIDA PLANTA BAJA            | 87.60 m²  |
| SUPERFICIE CONSTRUIDA PLANTA PRIMERA         | 55.45 m²  |
| SUPERFICIE TERRAZAS CUBIERTAS P. BAJA (100%) | 10.85 m²  |
| SUPERFICIE TERRAZA CUBIERTA P.1 (100%)       | 1.15 m²   |
| SUPERFICIE TERRAZA DESCUBIERTA P.B.          | 22.45 m²  |
| SUPERFICIE TERRAZA DESCUBIERTA P.1           | 35.60 m²  |
| PISCINA - LÁMINA DE AGUA                     | 28.00 m²  |
| TOTAL                                        | 241.10 m² |

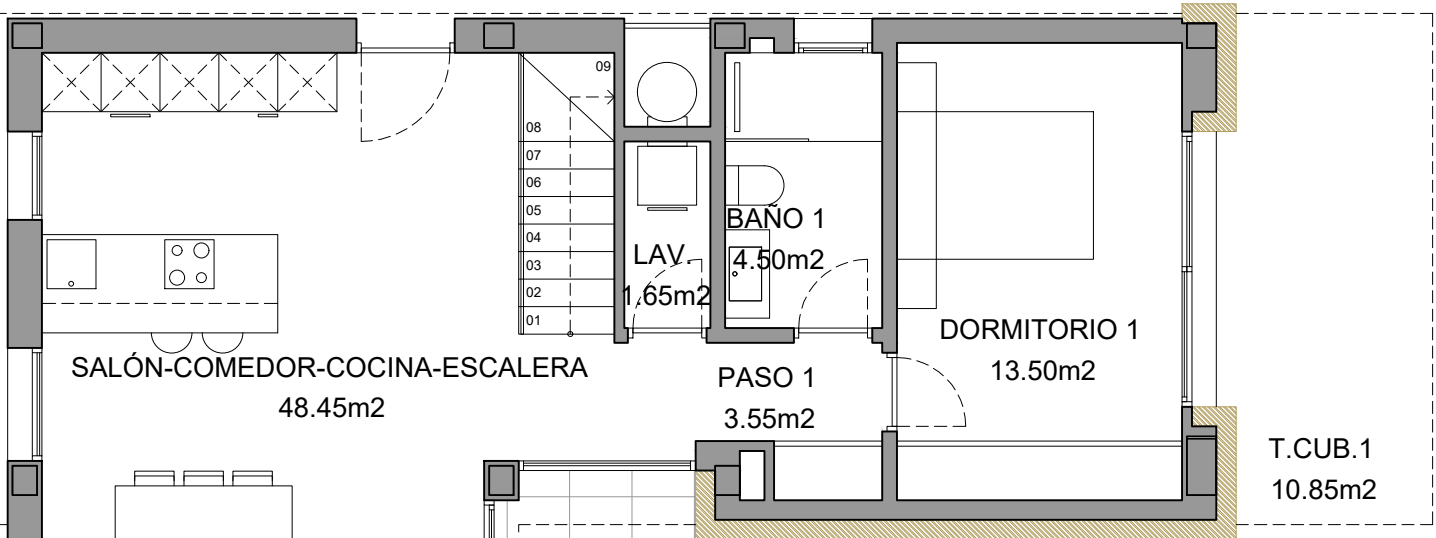

PLANTA BAJA - SUPERFICIES

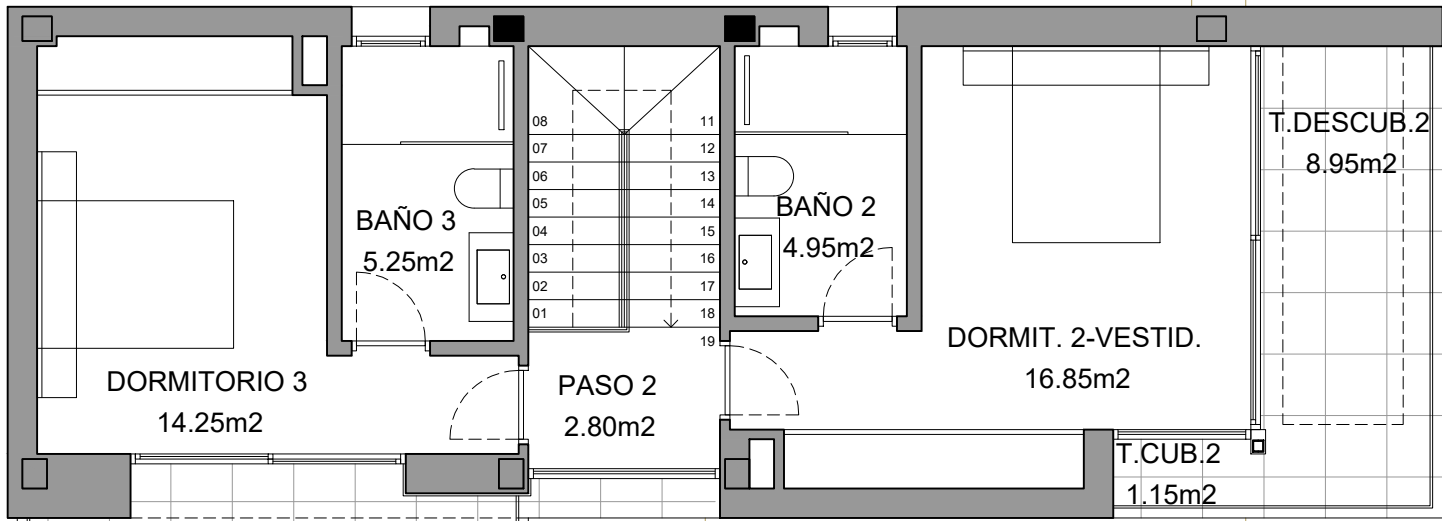

PLANTA ALTA - SUPERFICIES

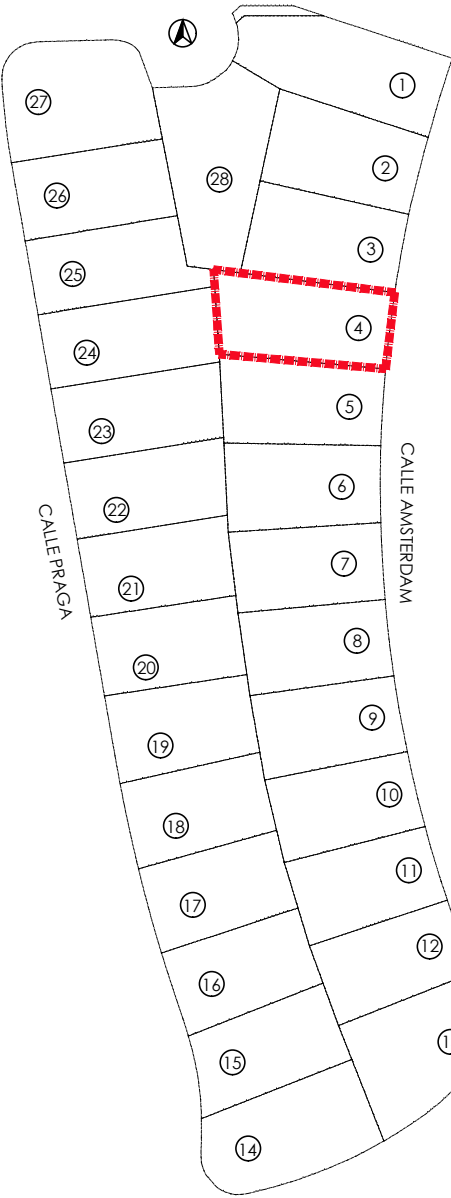


PARCELA 4


NOTA: El presente documento es de carácter informativo. Los planos y las superficies expresadas podrán experimentar variaciones por exigencias técnicas del proyecto. Todo el mobiliario, armarios y electrodomésticos, así como jardinería y arbolado, son meramente decorativos.

VILLA 4


|                                              |           |
|----------------------------------------------|-----------|
| SUPERFICIE DE PARCELA                        | 579.10 m² |
| SUPERFICIE CONSTRUIDA VIVIENDA               | 155.05 m² |
| SUPERFICIE CONSTRUIDA PLANTA BAJA            | 87.60 m²  |
| SUPERFICIE CONSTRUIDA PLANTA PRIMERA         | 55.45 m²  |
| SUPERFICIE TERRAZAS CUBIERTAS P. BAJA (100%) | 10.85 m²  |
| SUPERFICIE TERRAZA CUBIERTA P.1 (100%)       | 1.15 m²   |
| SUPERFICIE TERRAZA DESCUBIERTA P.B.          | 22.45 m²  |
| SUPERFICIE TERRAZA DESCUBIERTA P.1           | 35.60 m²  |
| PISCINA - LÁMINA DE AGUA                     | 28.00 m²  |
| TOTAL                                        | 241.10 m² |

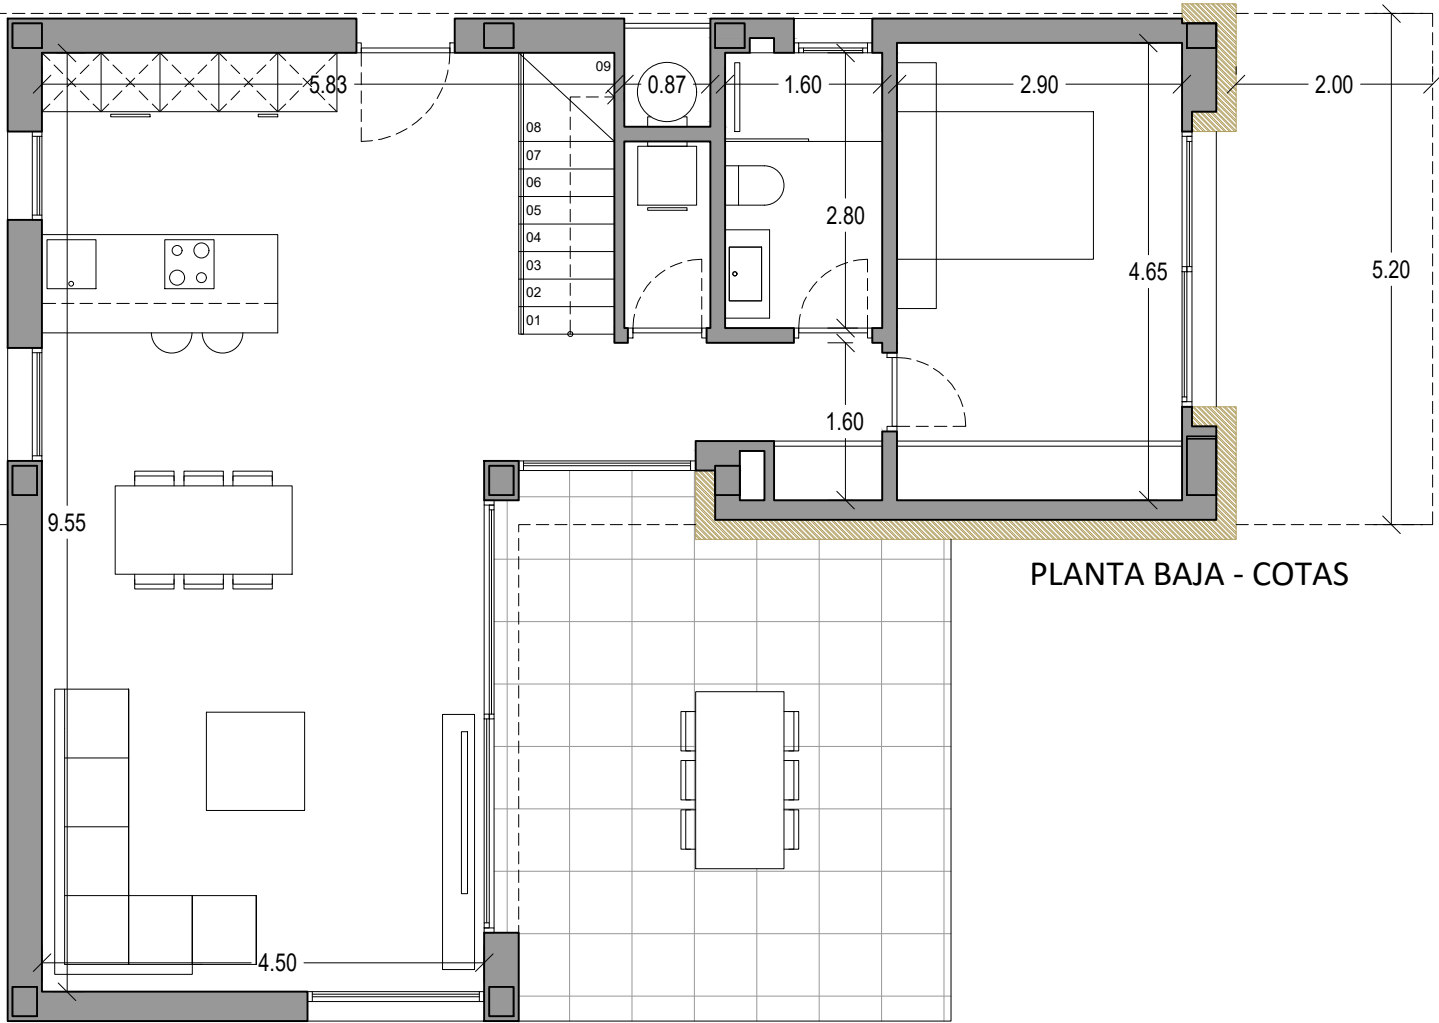

PLANTA BAJA - COTAS

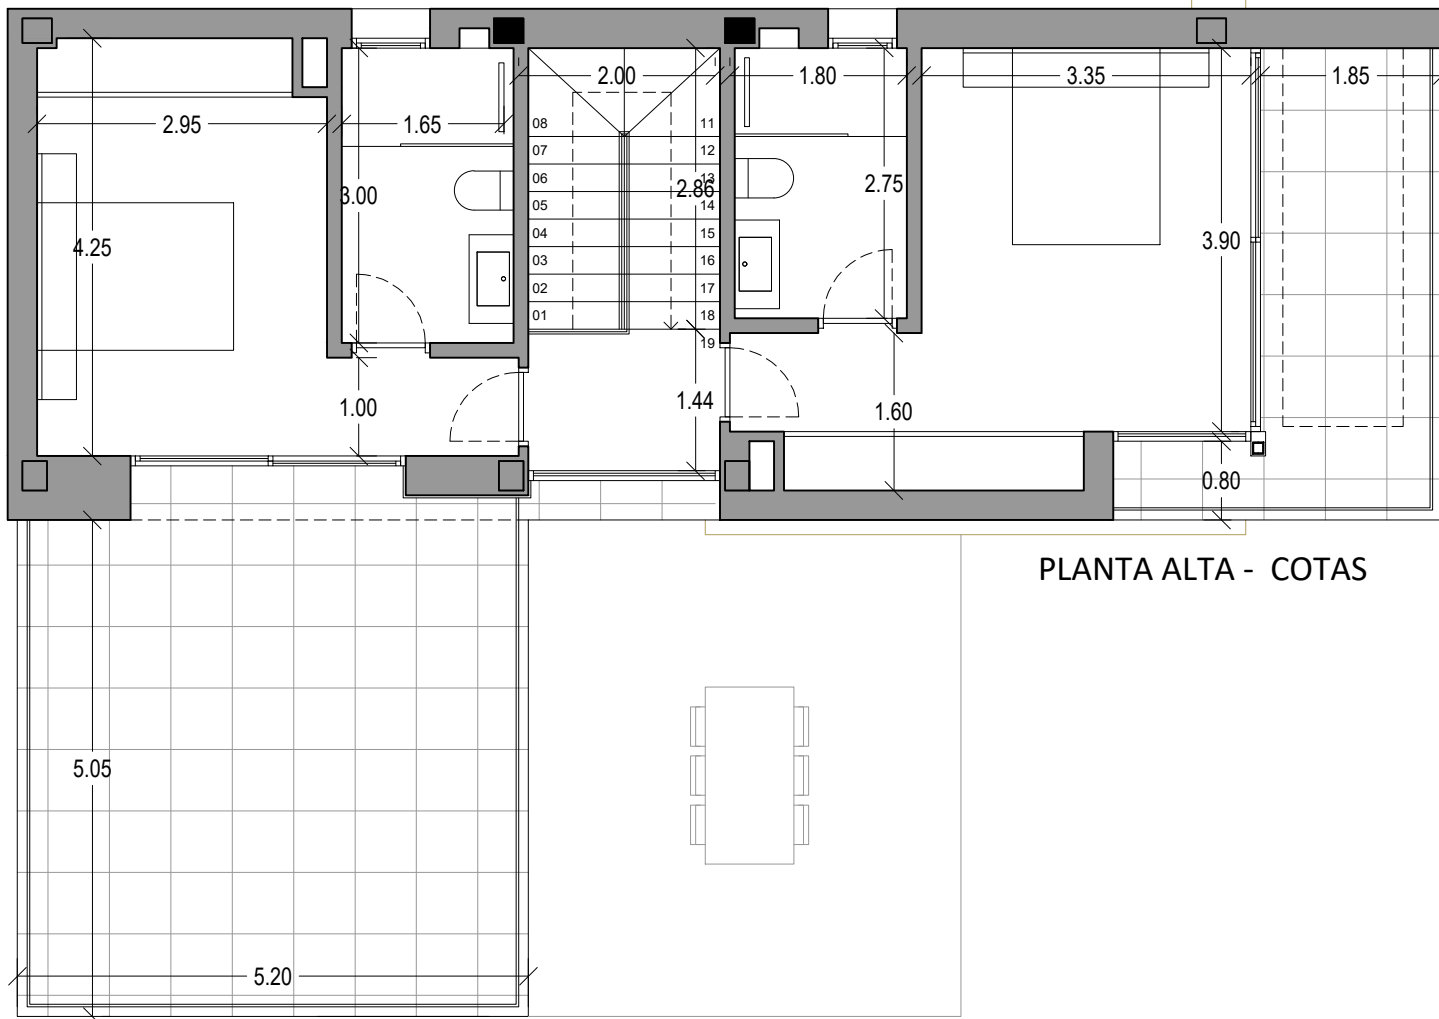

PLANTA ALTA - COTAS

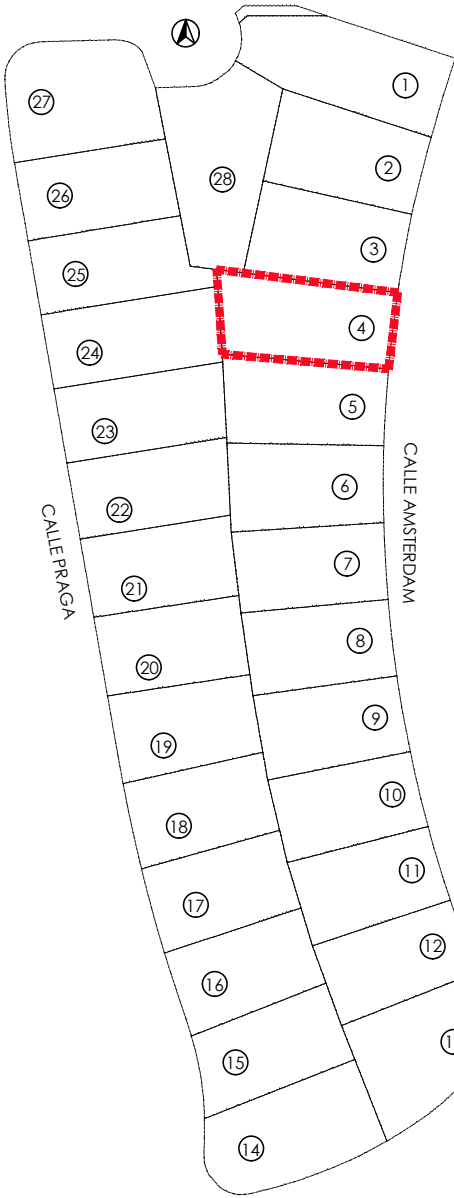



PARCELA 4

NOTA: El presente documento es de carácter informativo. Los planos y las superficies expresadas podrán experimentar variaciones por exigencias técnicas del proyecto. Todo el mobiliario, armarios y electrodomésticos, así como jardinería y arbolado, son meramente decorativos.

VILLA 4

|                                              |           |
|----------------------------------------------|-----------|
| SUPERFICIE DE PARCELA                        | 579.10 m² |
| SUPERFICIE CONSTRUIDA VIVIENDA               | 155.05 m² |
| SUPERFICIE CONSTRUIDA PLANTA BAJA            | 87.60 m²  |
| SUPERFICIE CONSTRUIDA PLANTA PRIMERA         | 55.45 m²  |
| SUPERFICIE TERRAZAS CUBIERTAS P. BAJA (100%) | 10.85 m²  |
| SUPERFICIE TERRAZA CUBIERTA P.1 (100%)       | 1.15 m²   |
| SUPERFICIE TERRAZA DESCUBIERTA P.B.          | 22.45 m²  |
| SUPERFICIE TERRAZA DESCUBIERTA P.1           | 35.60 m²  |
| PISCINA - LÁMINA DE AGUA                     | 28.00 m²  |
| TOTAL                                        | 241.10 m² |

PARCELA

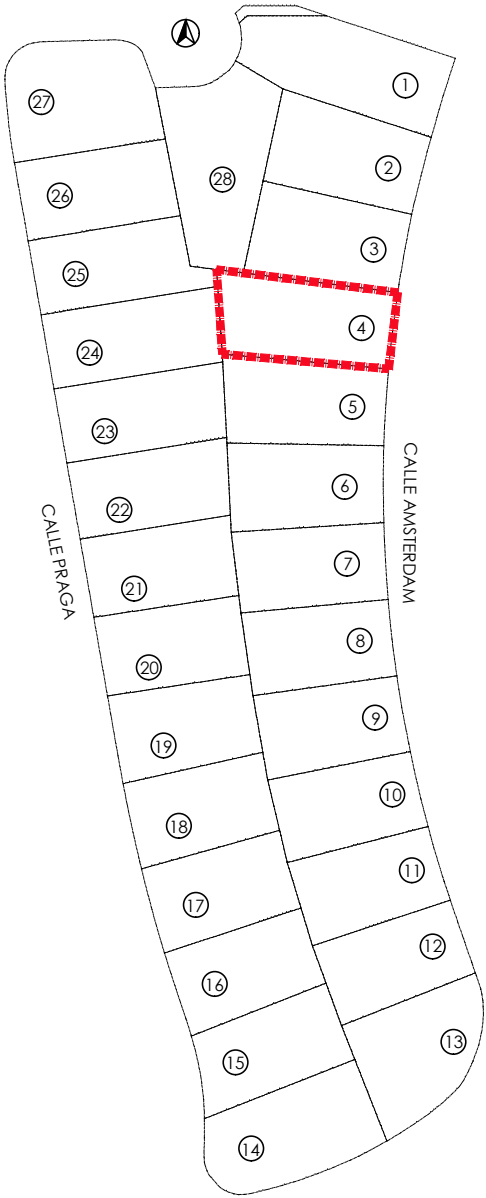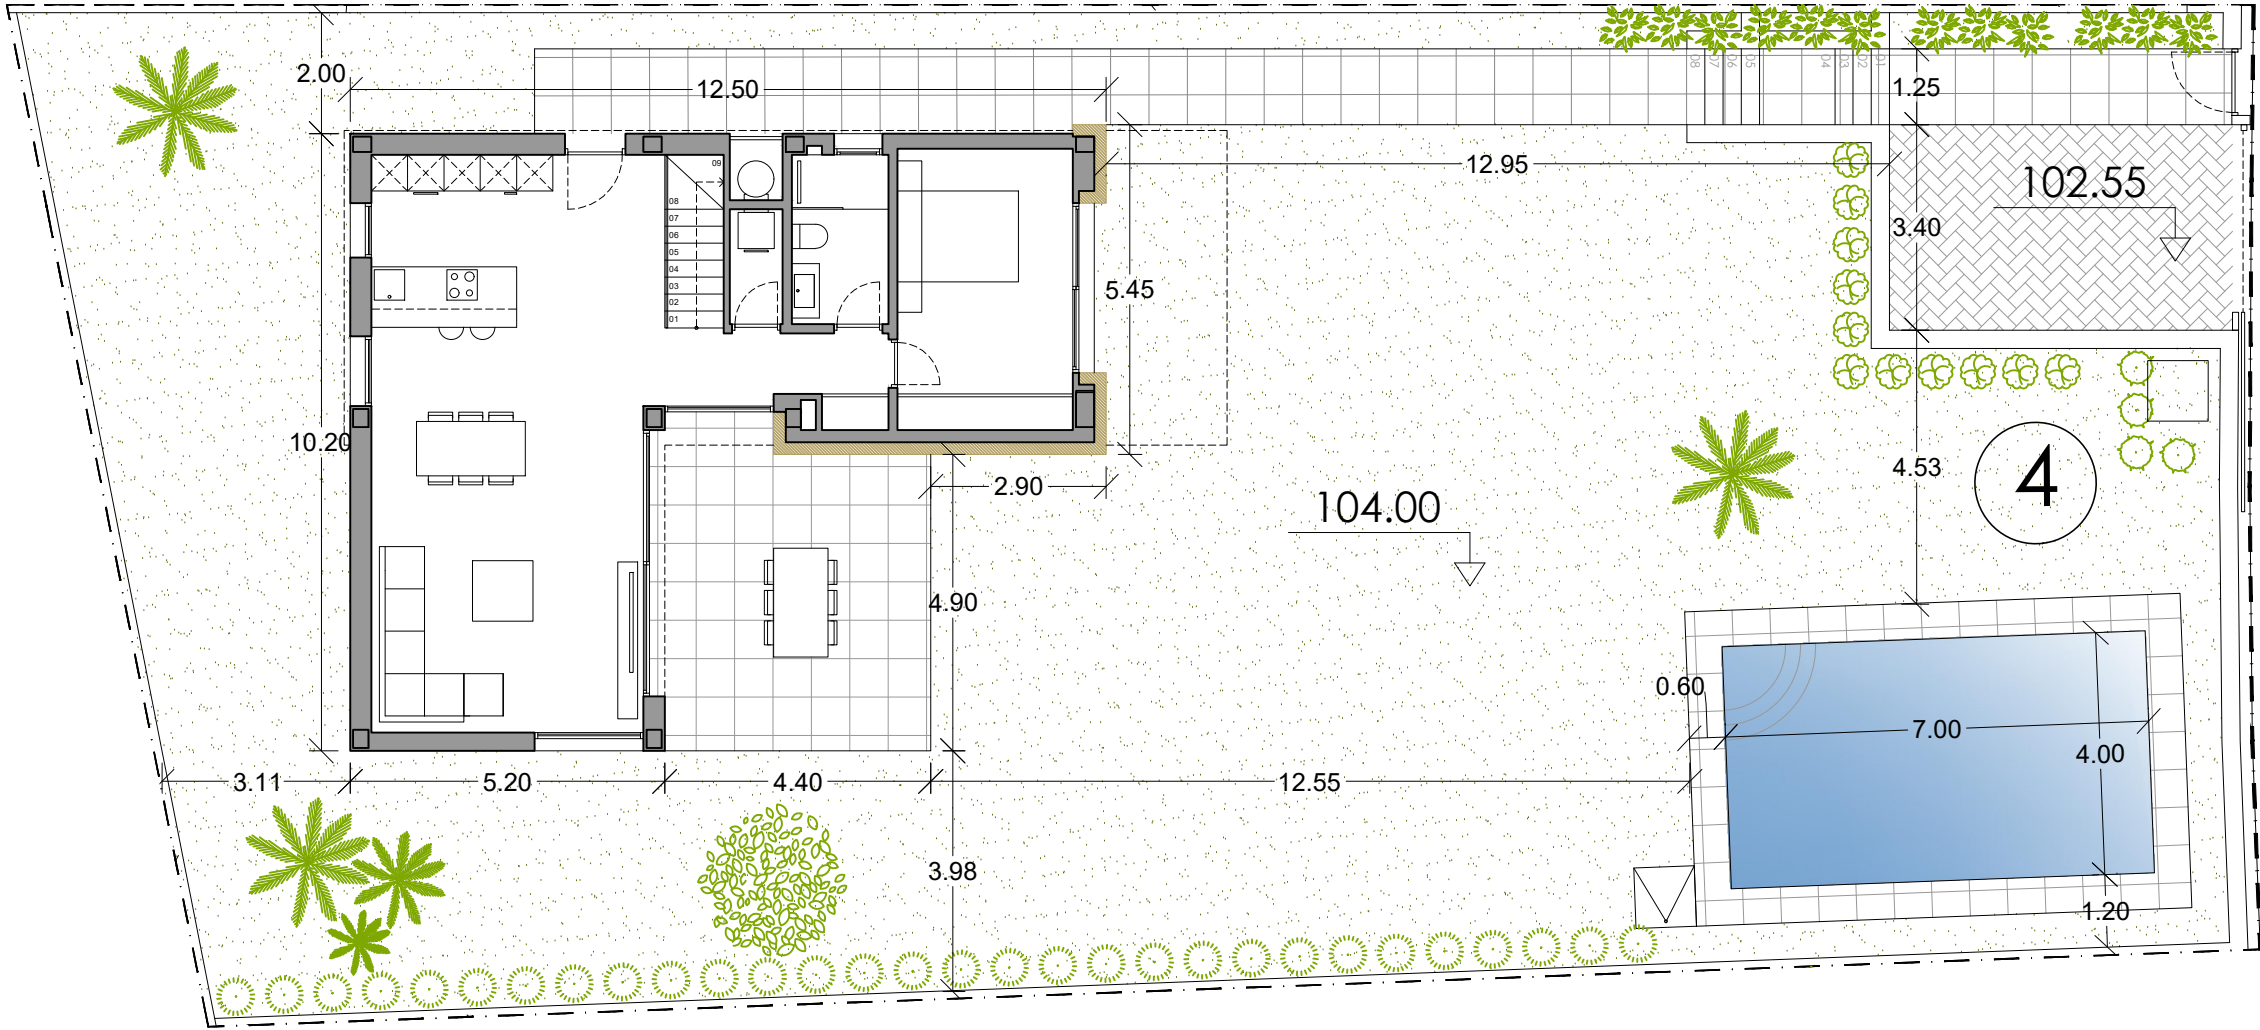

PARCELA 4

NOTA: El presente documento es de carácter informativo. Los planos y las superficies expresadas podrán experimentar variaciones por exigencias técnicas del proyecto. Todo el mobiliario, armarios y electrodomésticos, así como jardinería y arbolado, son meramente decorativos.