



VILLA 1

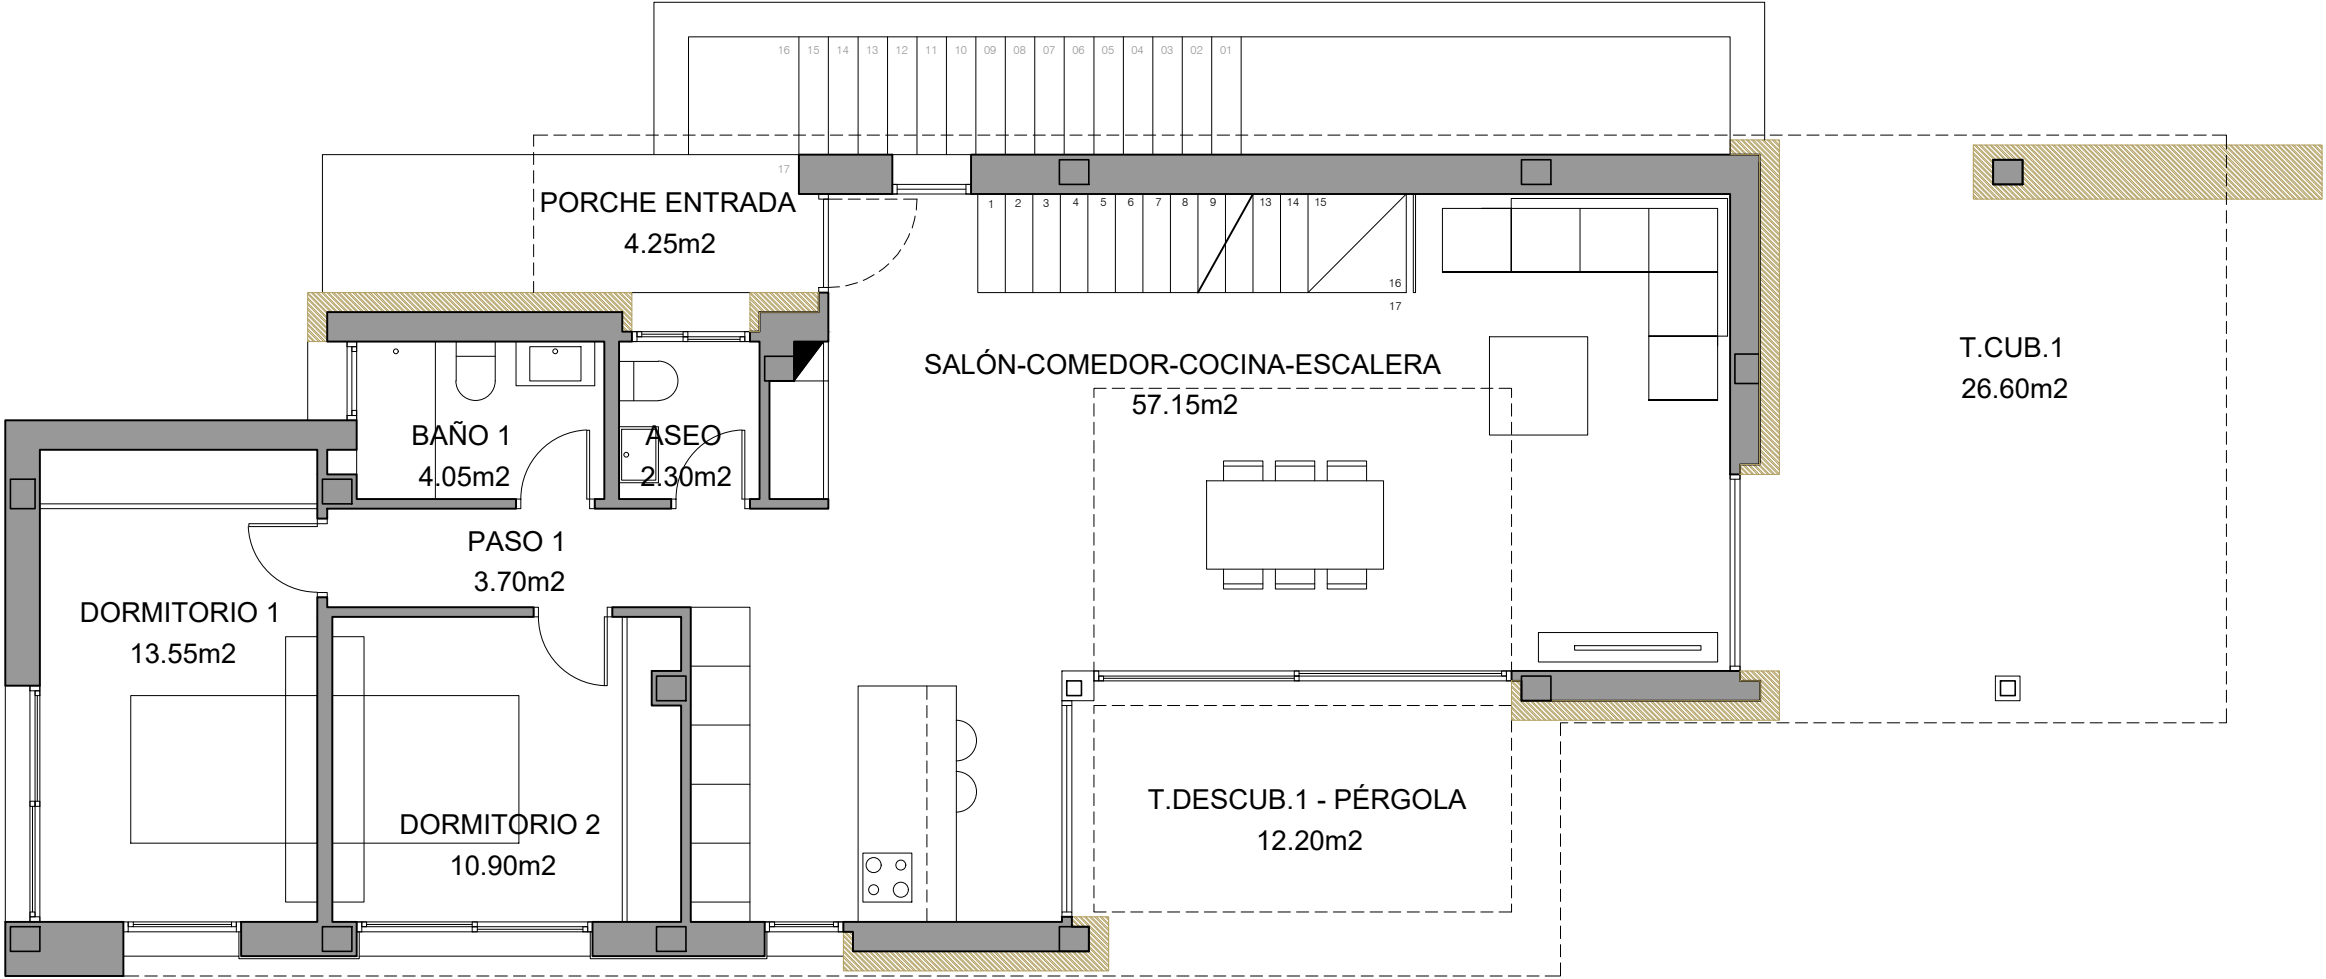


PLANTA BAJA - SUPERFICIES

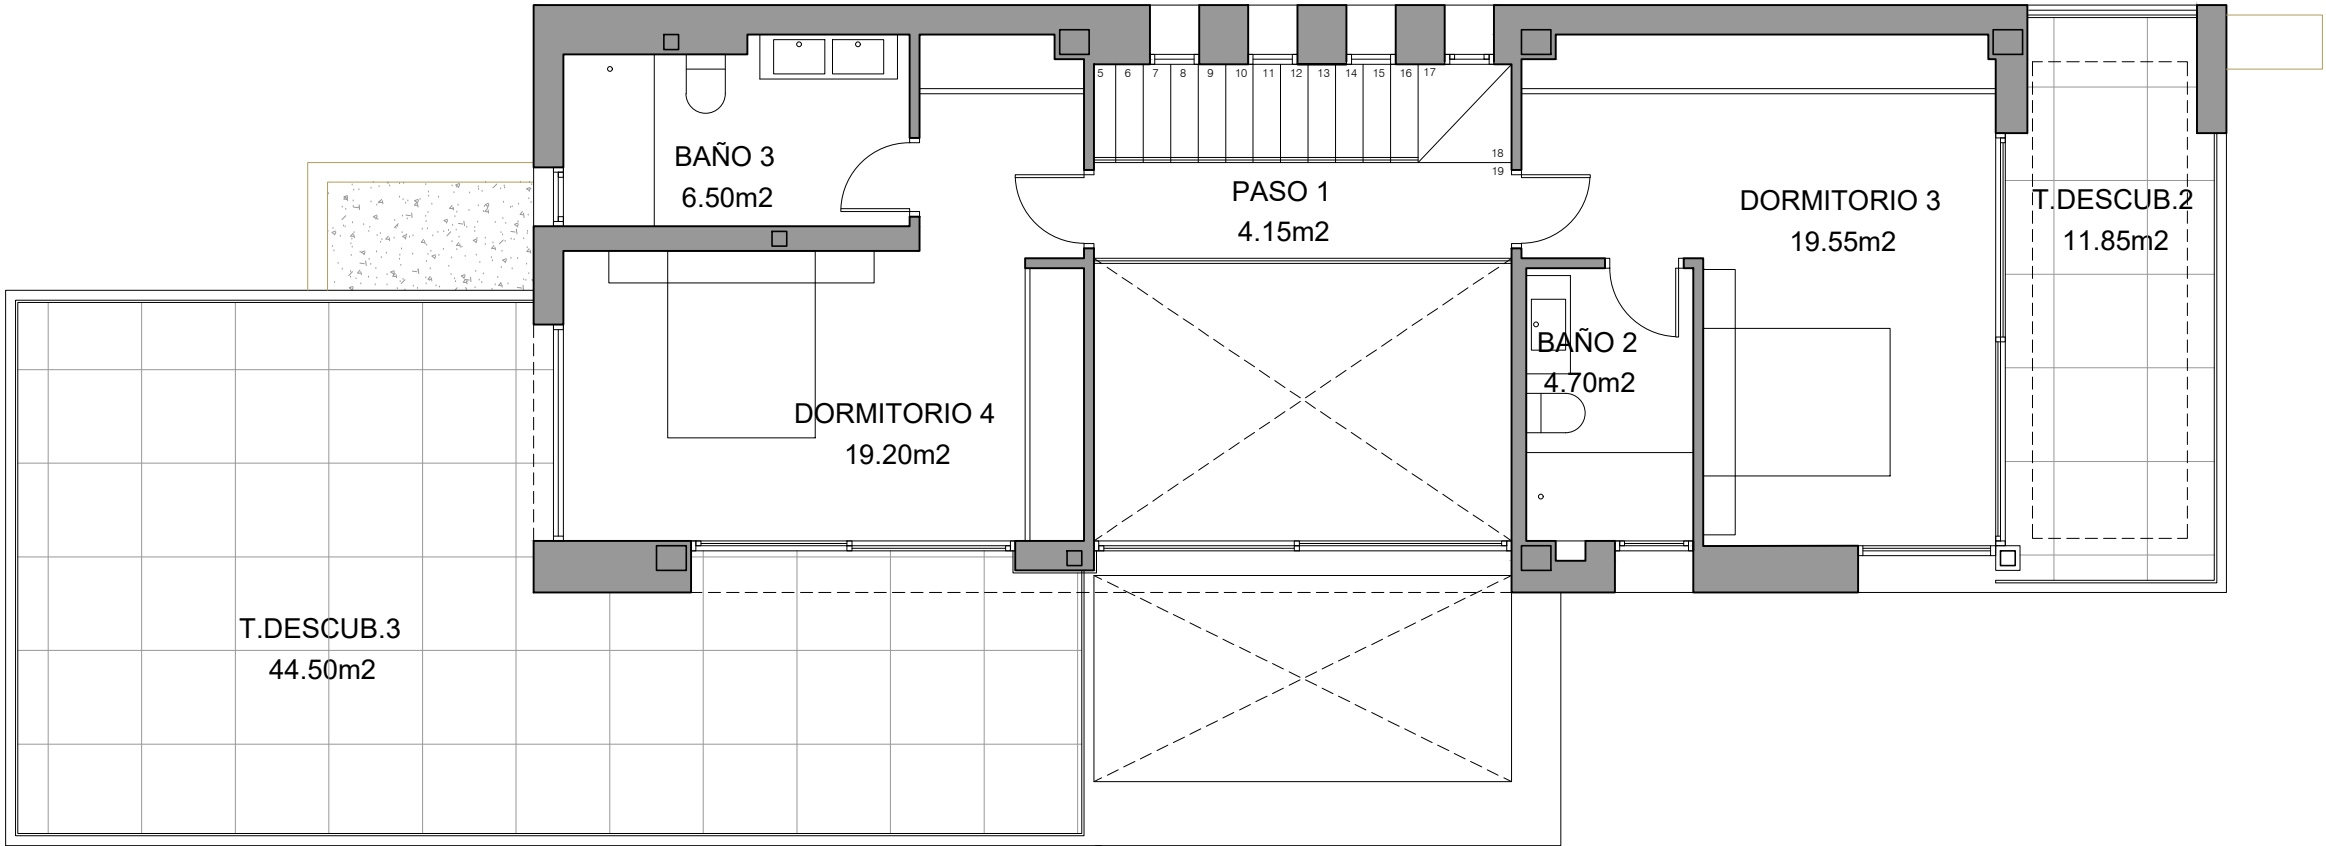


PLANTA ALTA - SUPERFICIES


SUPERFICIE DE PARCELA	671.30 m ²
SUPERFICIE CONSTRUIDA VIVIENDA	330.70 m ²
SUPERFICIE CONSTRUIDA SÓTANO	115.40 m ²
SUPERFICIE CONSTRUIDA PLANTA BAJA	116.85 m ²
SUPERFICIE CONSTRUIDA PLANTA PRIMERA	67.60 m ²
SUPERFICIE TERRAZAS CUBIERTAS P. BAJA (100%)	30.85 m ²
SUPERFICIE PATIO DESCUBIERTO SOTANO	6.60 m ²
SUPERFICIE TERRAZA DESCUBIERTA - PÉRGOLA P.B.	29.85 m ²
SUPERFICIE TERRAZA DESCUBIERTA P.1	56.35 m ²
PISCINA - LÁMINA DE AGUA	32.00 m ²
TOTAL	455.50 m ²

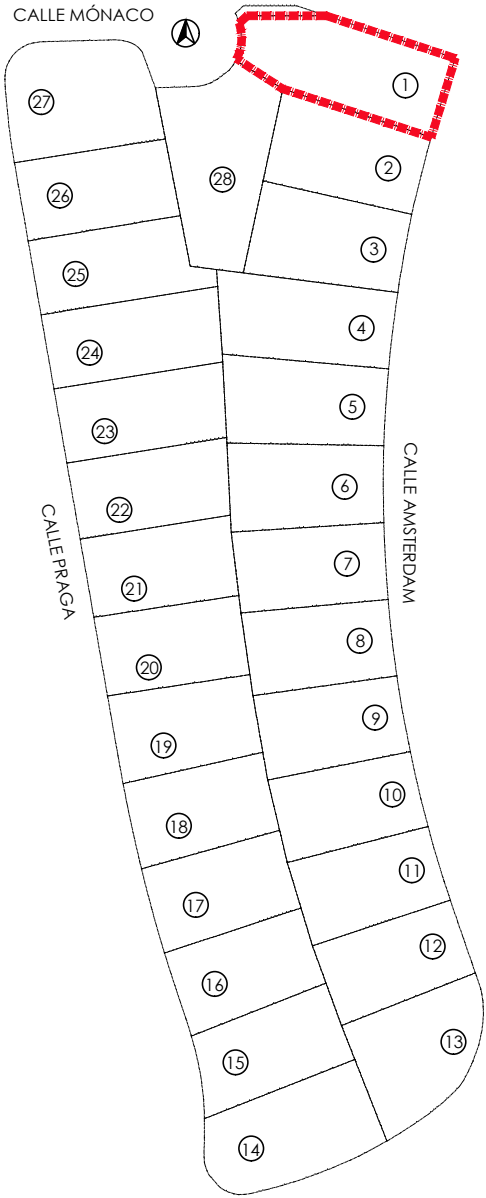

VILLA 1

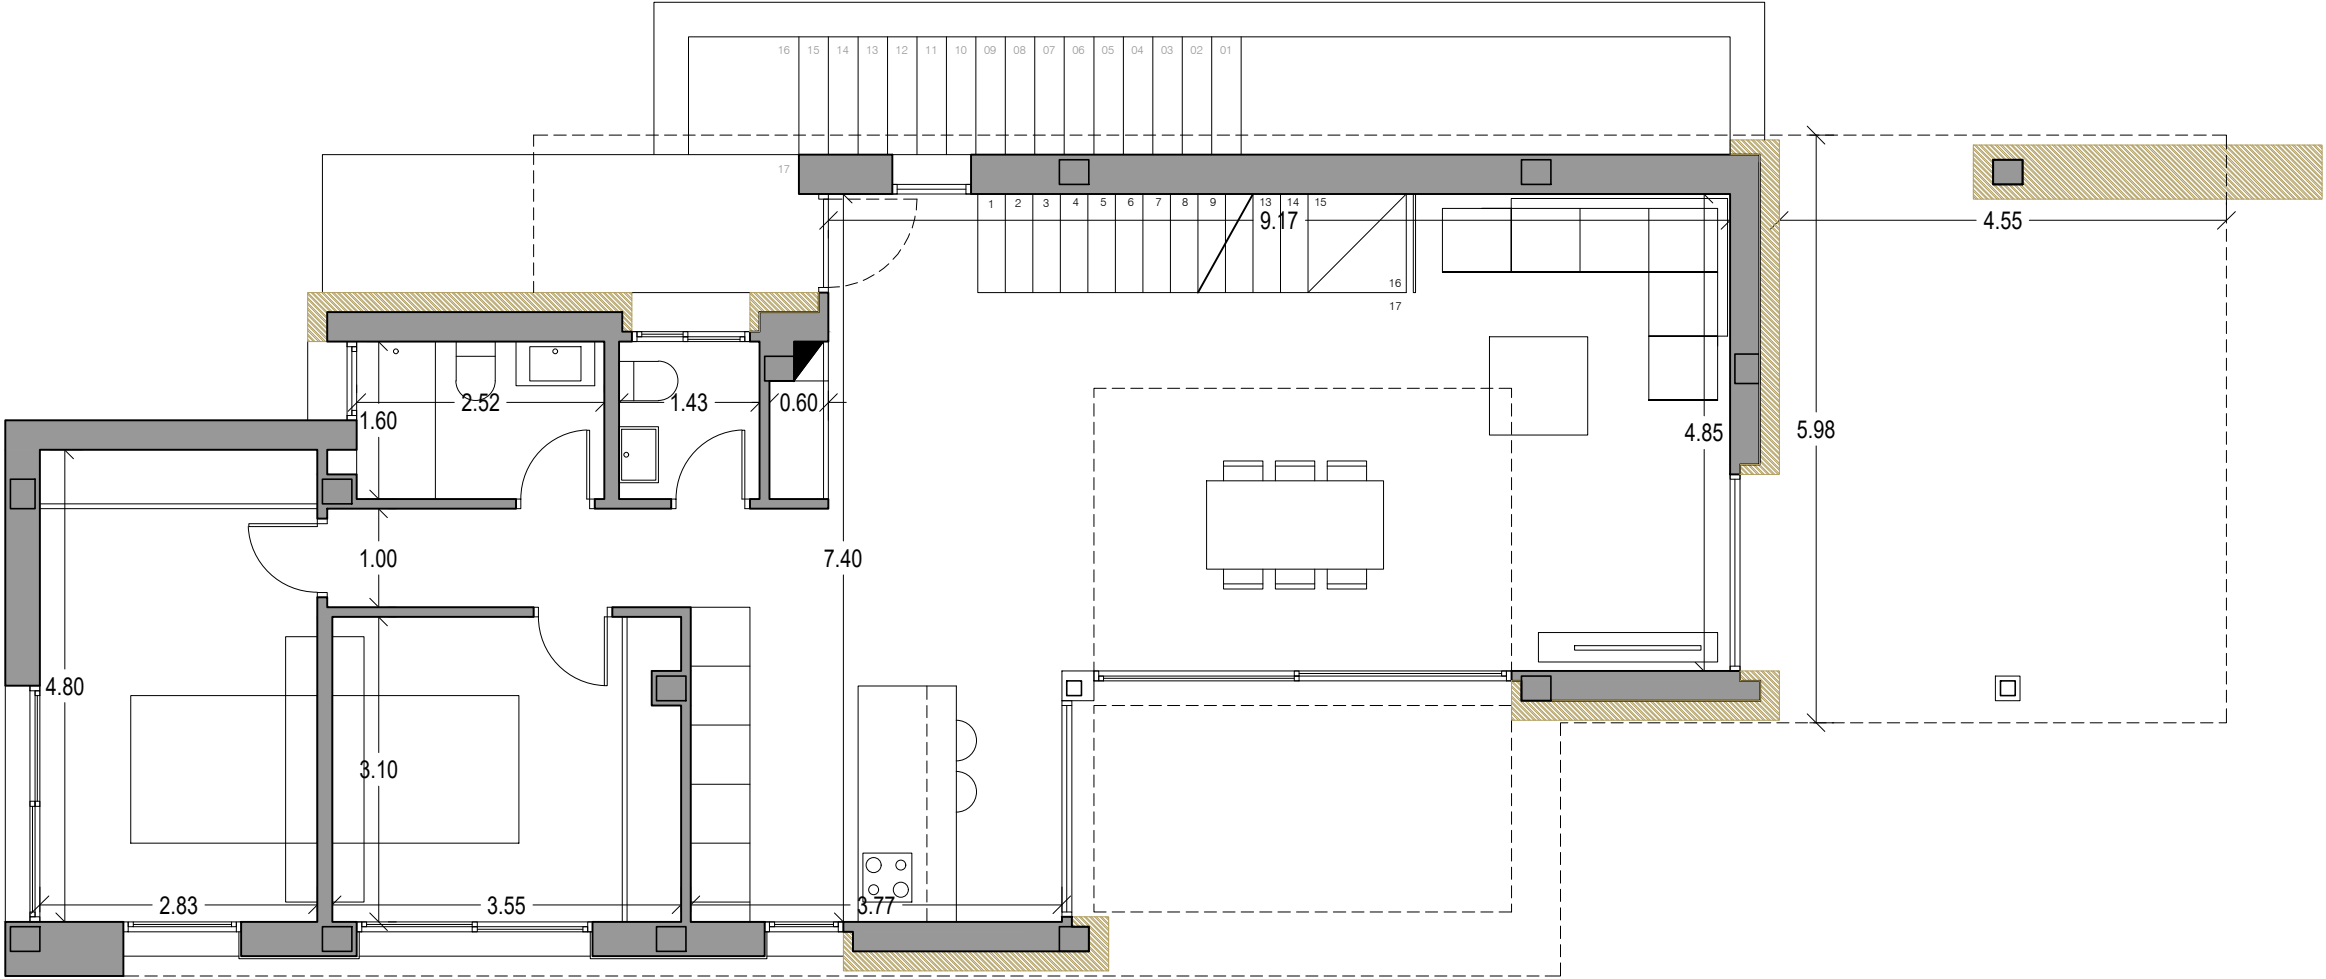


PLANTA BAJA - COTAS

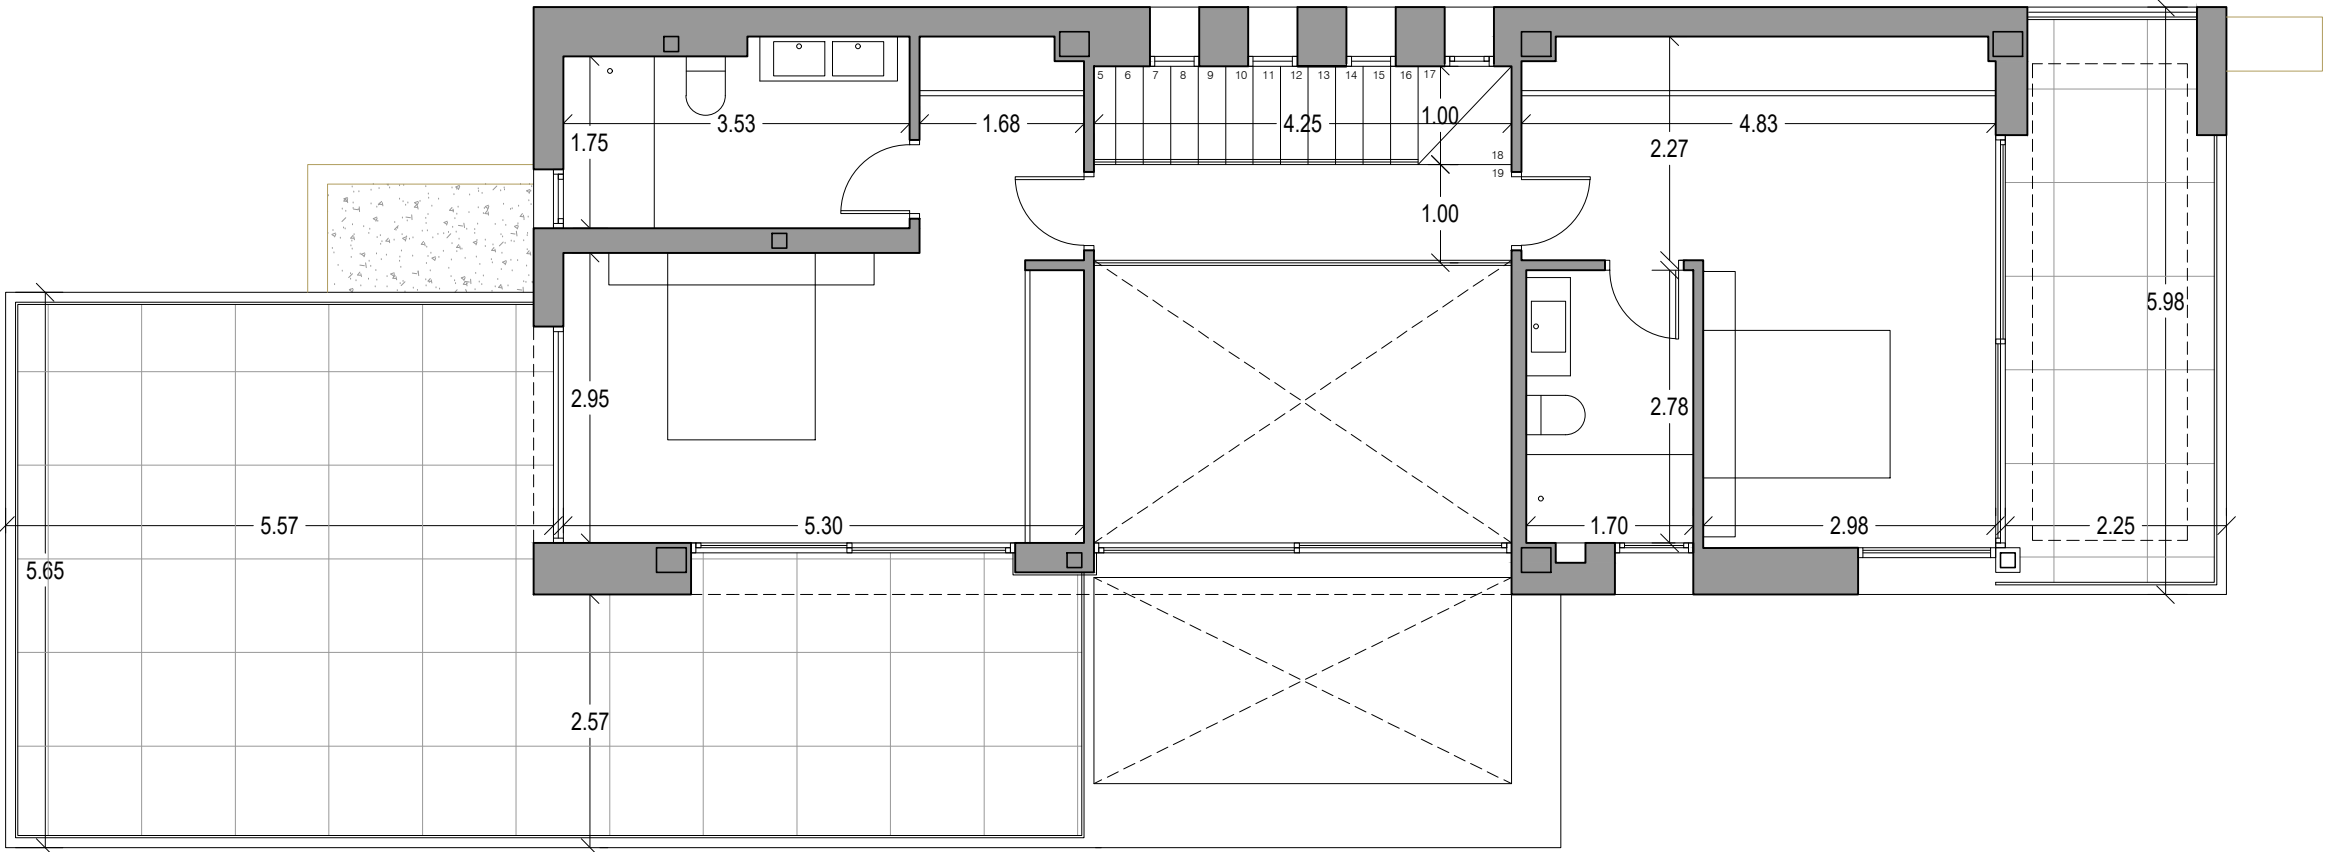


PLANTA ALTA - COTAS

SUPERFICIE DE PARCELA	671.30 m ²
SUPERFICIE CONSTRUIDA VIVIENDA	330.70 m ²
SUPERFICIE CONSTRUIDA SÓTANO	115.40 m ²
SUPERFICIE CONSTRUIDA PLANTA BAJA	116.85 m ²
SUPERFICIE CONSTRUIDA PLANTA PRIMERA	67.60 m ²
SUPERFICIE TERRAZAS CUBIERTAS P. BAJA (100%)	30.85 m ²
SUPERFICIE PATIO DESCUBIERTO SOTANO	6.60 m ²
SUPERFICIE TERRAZA DESCUBIERTA - PÉRGOLA P.B.	29.85 m ²
SUPERFICIE TERRAZA DESCUBIERTA P.1	56.35 m ²
PISCINA - LÁMINA DE AGUA	32.00 m ²
TOTAL	455.50 m ²

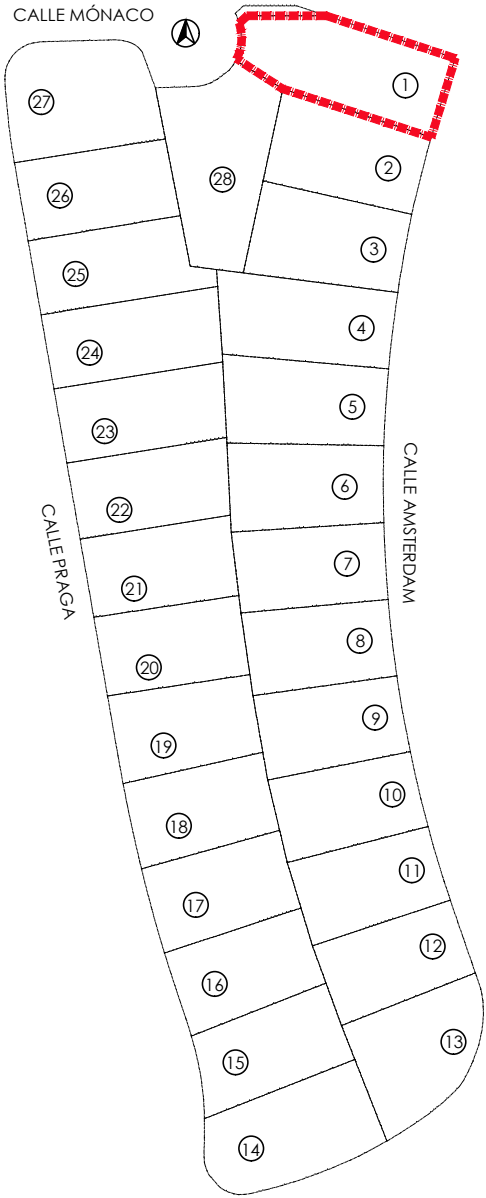


VILLA 1

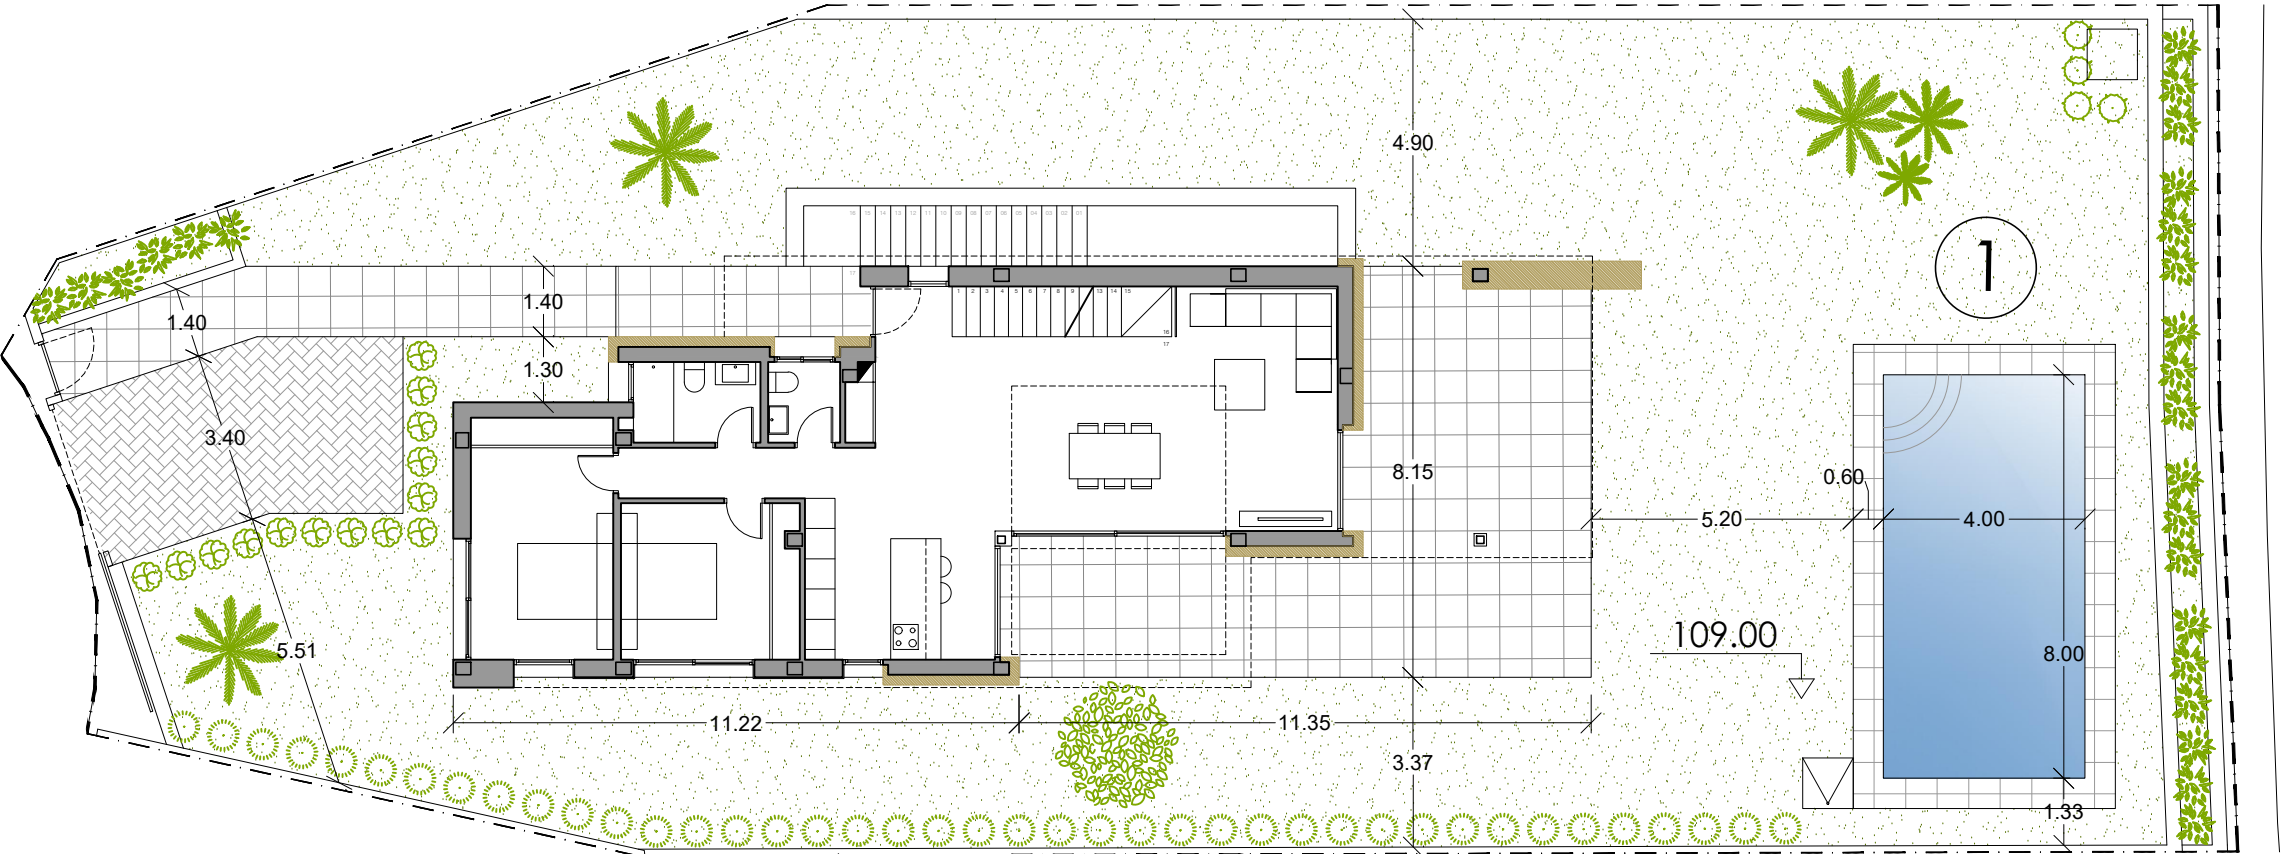

SUPERFICIE DE PARCELA	671.30 m²
SUPERFICIE CONSTRUIDA VIVIENDA	330.70 m²
SUPERFICIE CONSTRUIDA SÓTANO	115.40 m²
SUPERFICIE CONSTRUIDA PLANTA BAJA	116.85 m²
SUPERFICIE CONSTRUIDA PLANTA PRIMERA	67.60 m²
SUPERFICIE TERRAZAS CUBIERTAS P. BAJA (100%)	30.85 m²
SUPERFICIE PATIO DESCUBIERTO SOTANO	6.60 m²
SUPERFICIE TERRAZA DESCUBIERTA - PÉRGOLA P.B.	29.85 m²
SUPERFICIE TERRAZA DESCUBIERTA P.1	56.35 m²
PISCINA - LÁMINA DE AGUA	32.00 m²
TOTAL	455.50 m²

PARCELA

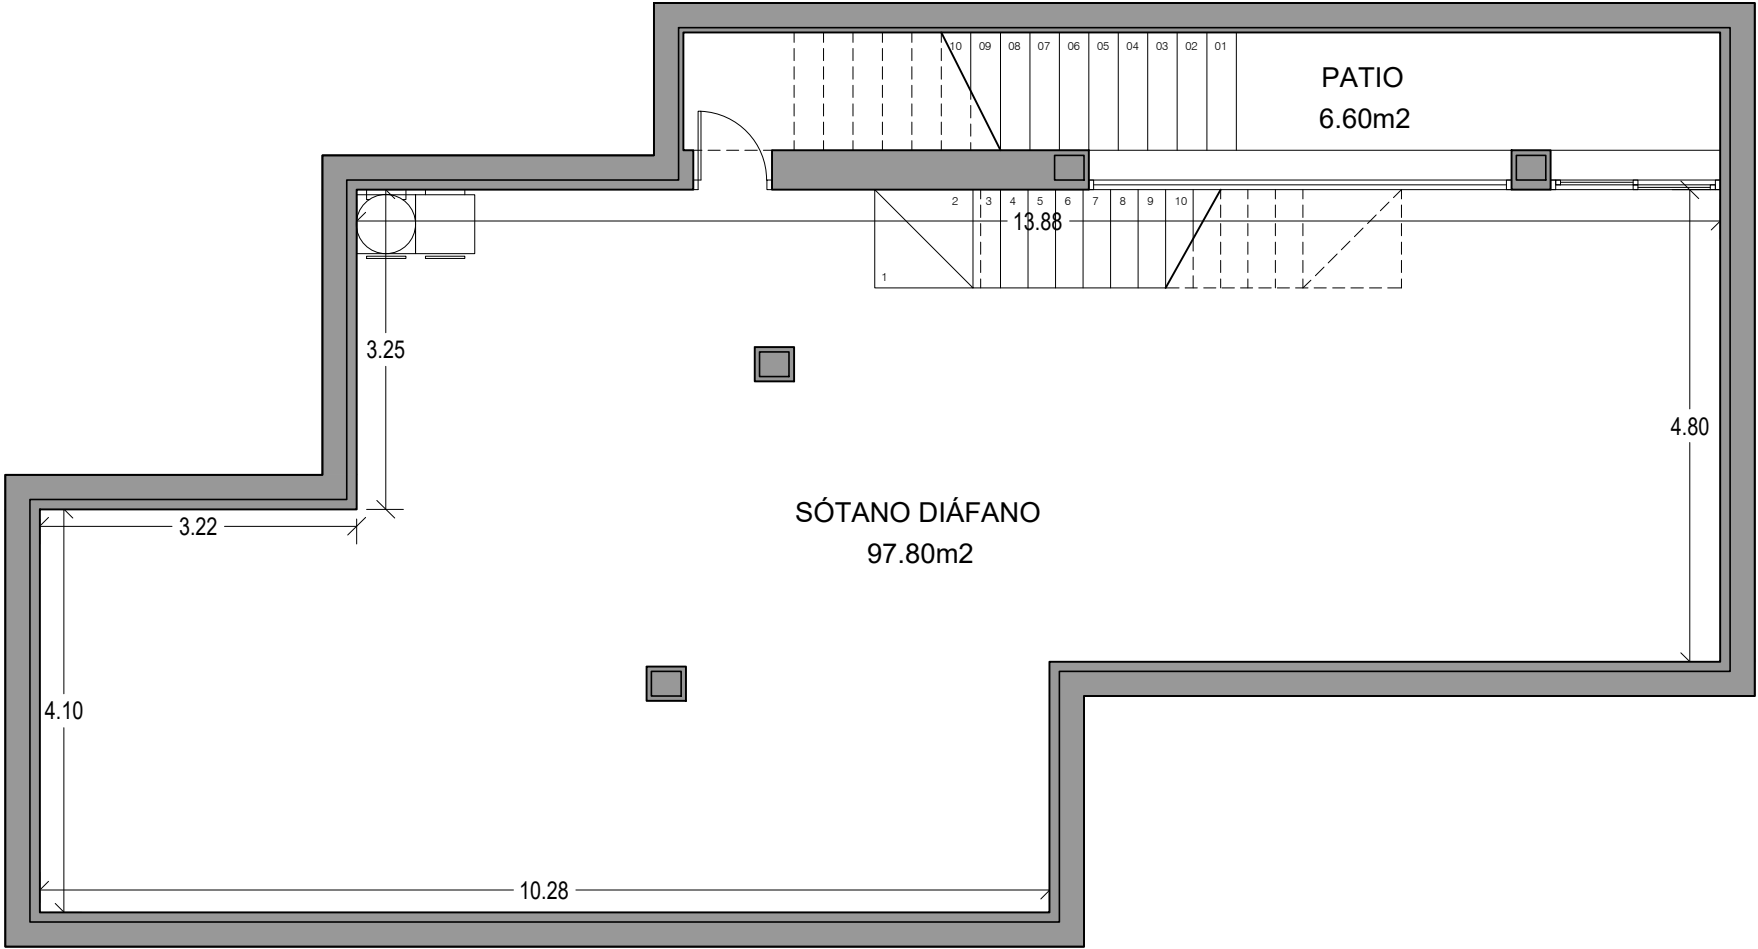

SÓTANO - SUPERFICIES Y COTAS

