


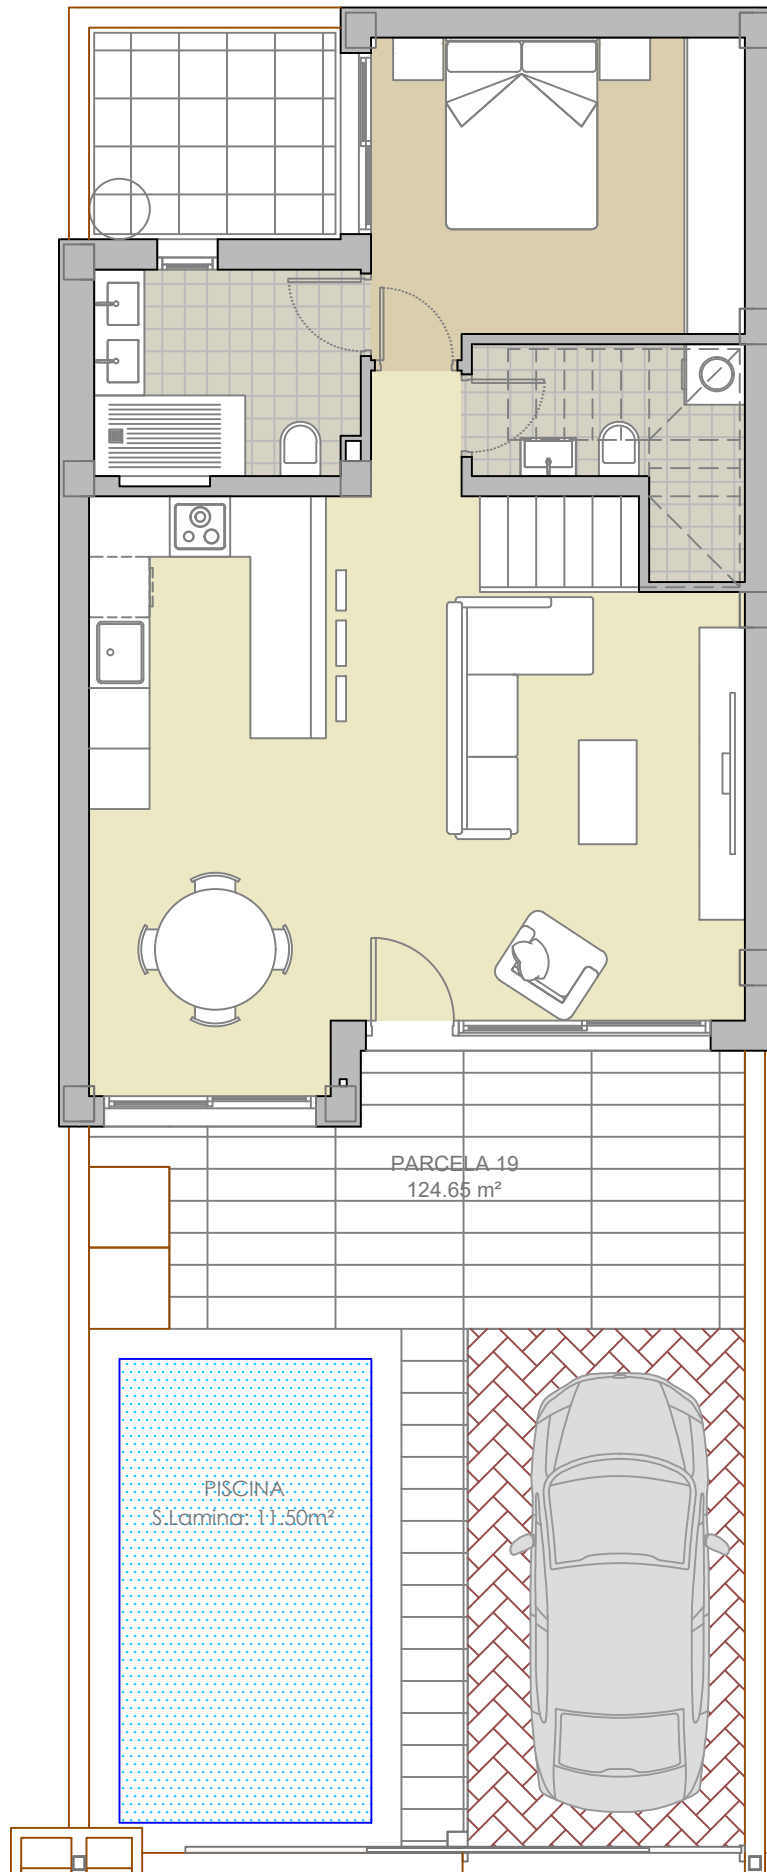

7 VIVIENDAS ADOSADAS CON PISCINA

"PLANOS DE VENTA SIN VALOR CONTRACTUAL"

PARCELA 19

SITUACION:

PROMOTOR :

FECHA

JUNIO 2024

ESCALA

1/75