



Proyecto de 4 viviendas tipo loft

LOFTS MAESTRO

P L A N O S

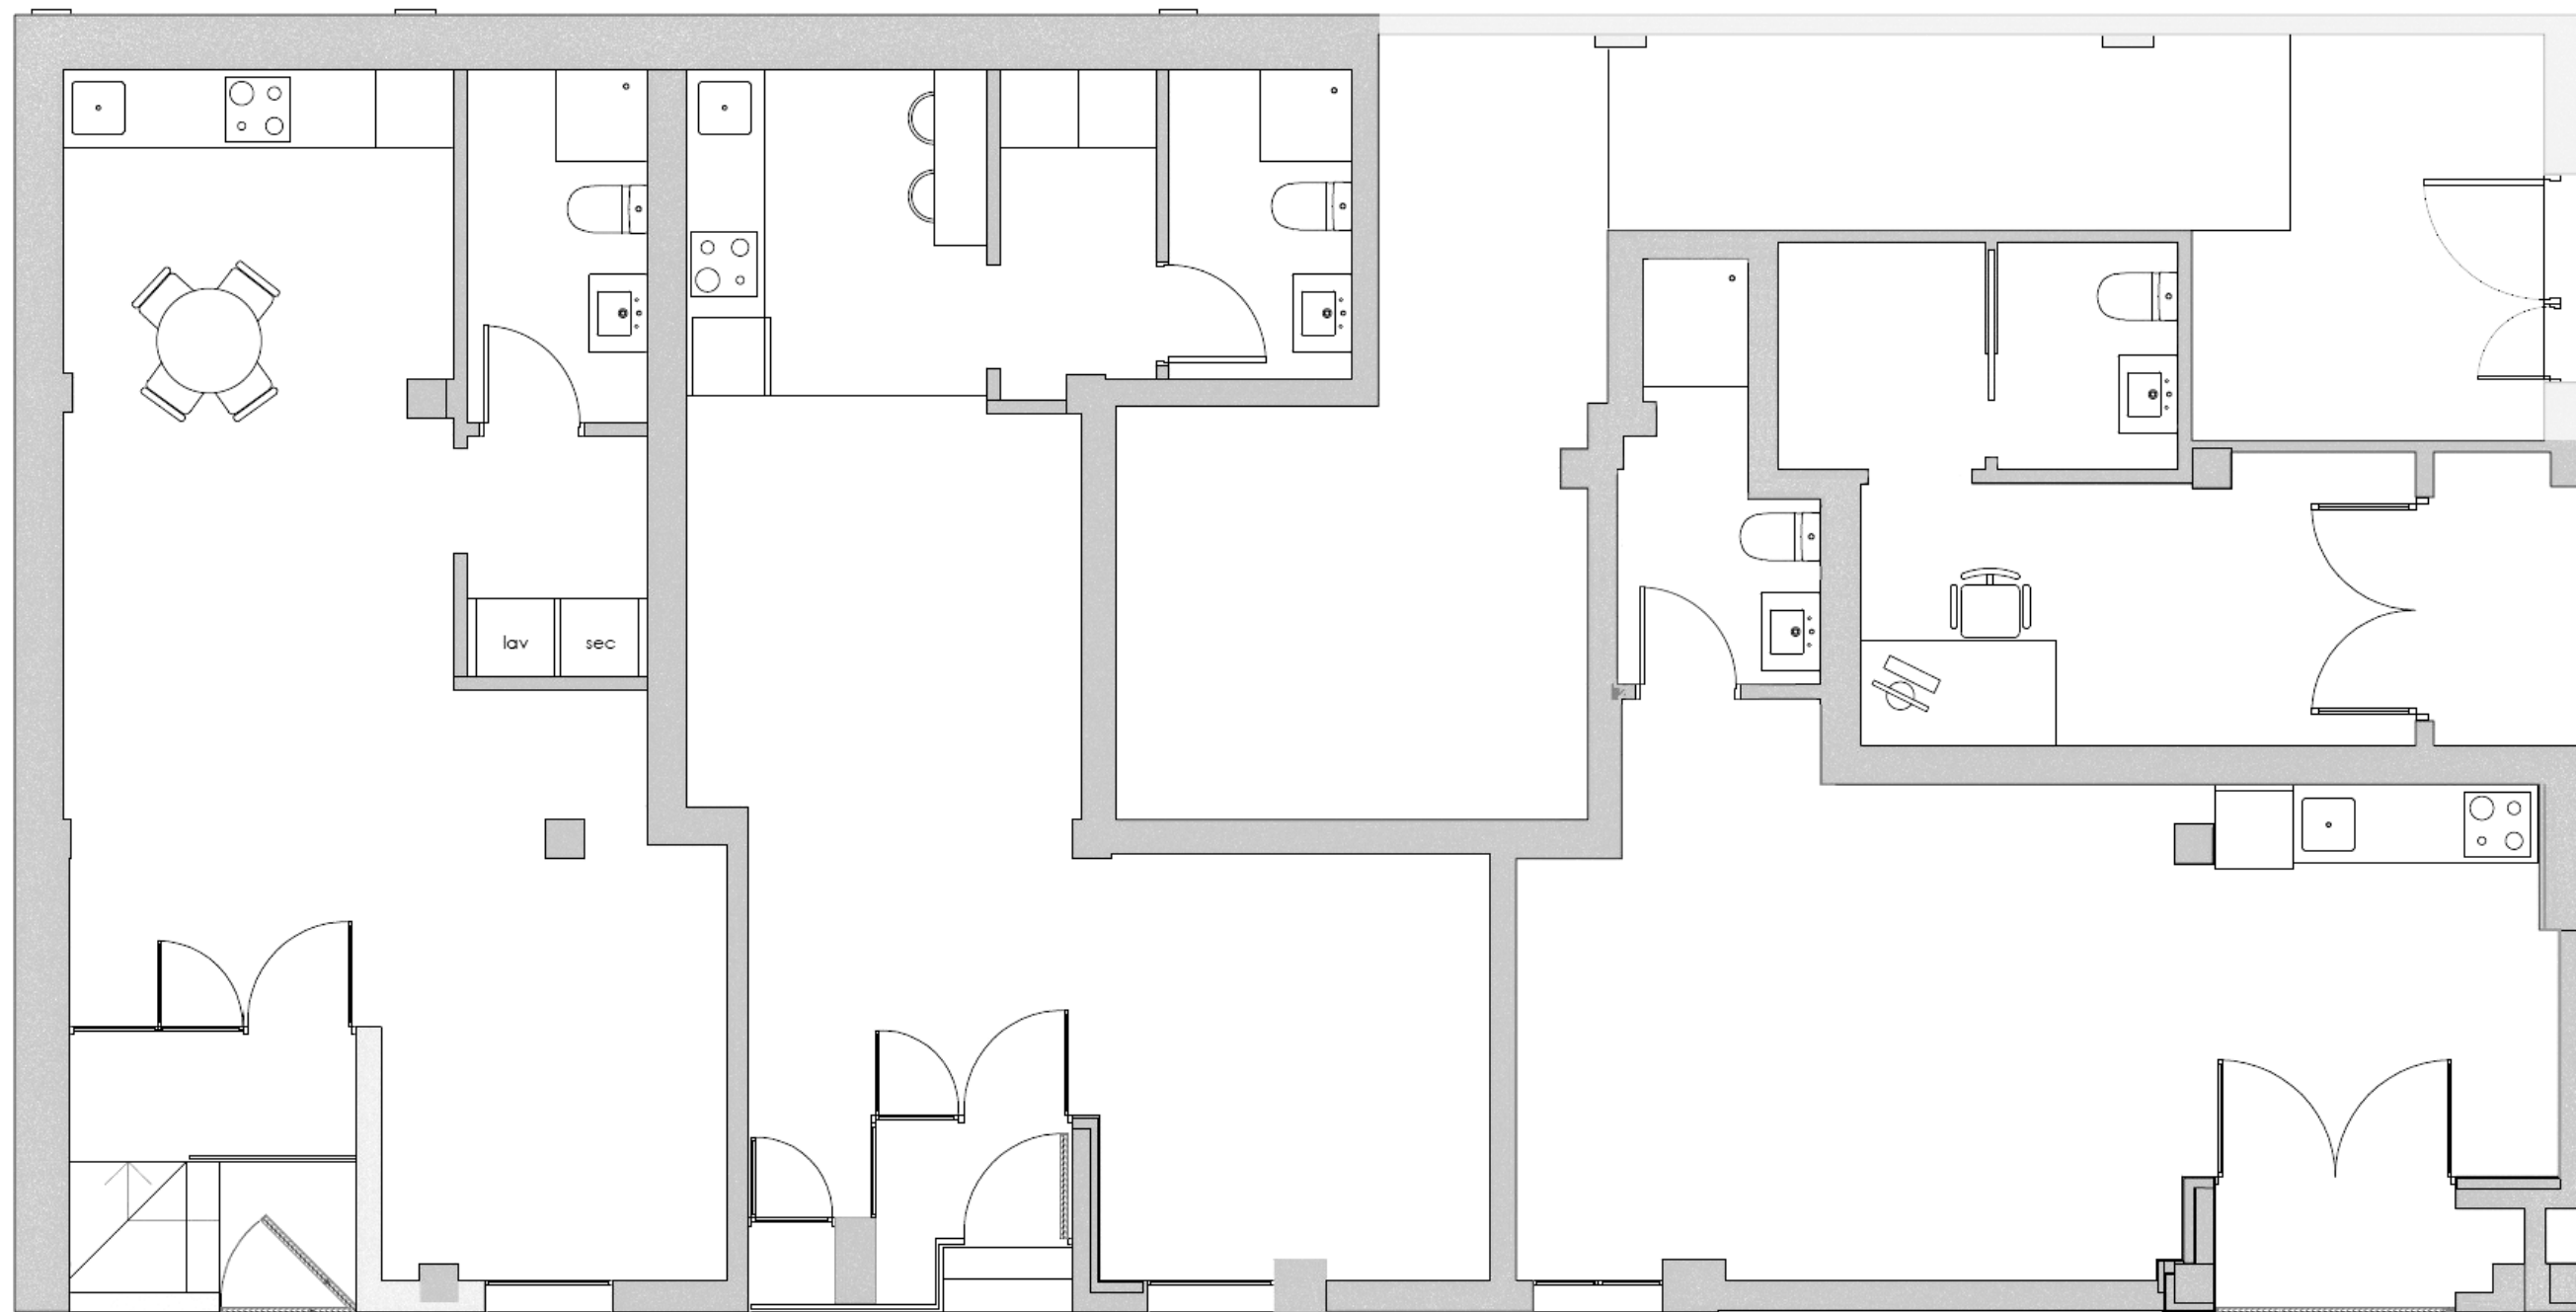

PLANTA BAJA

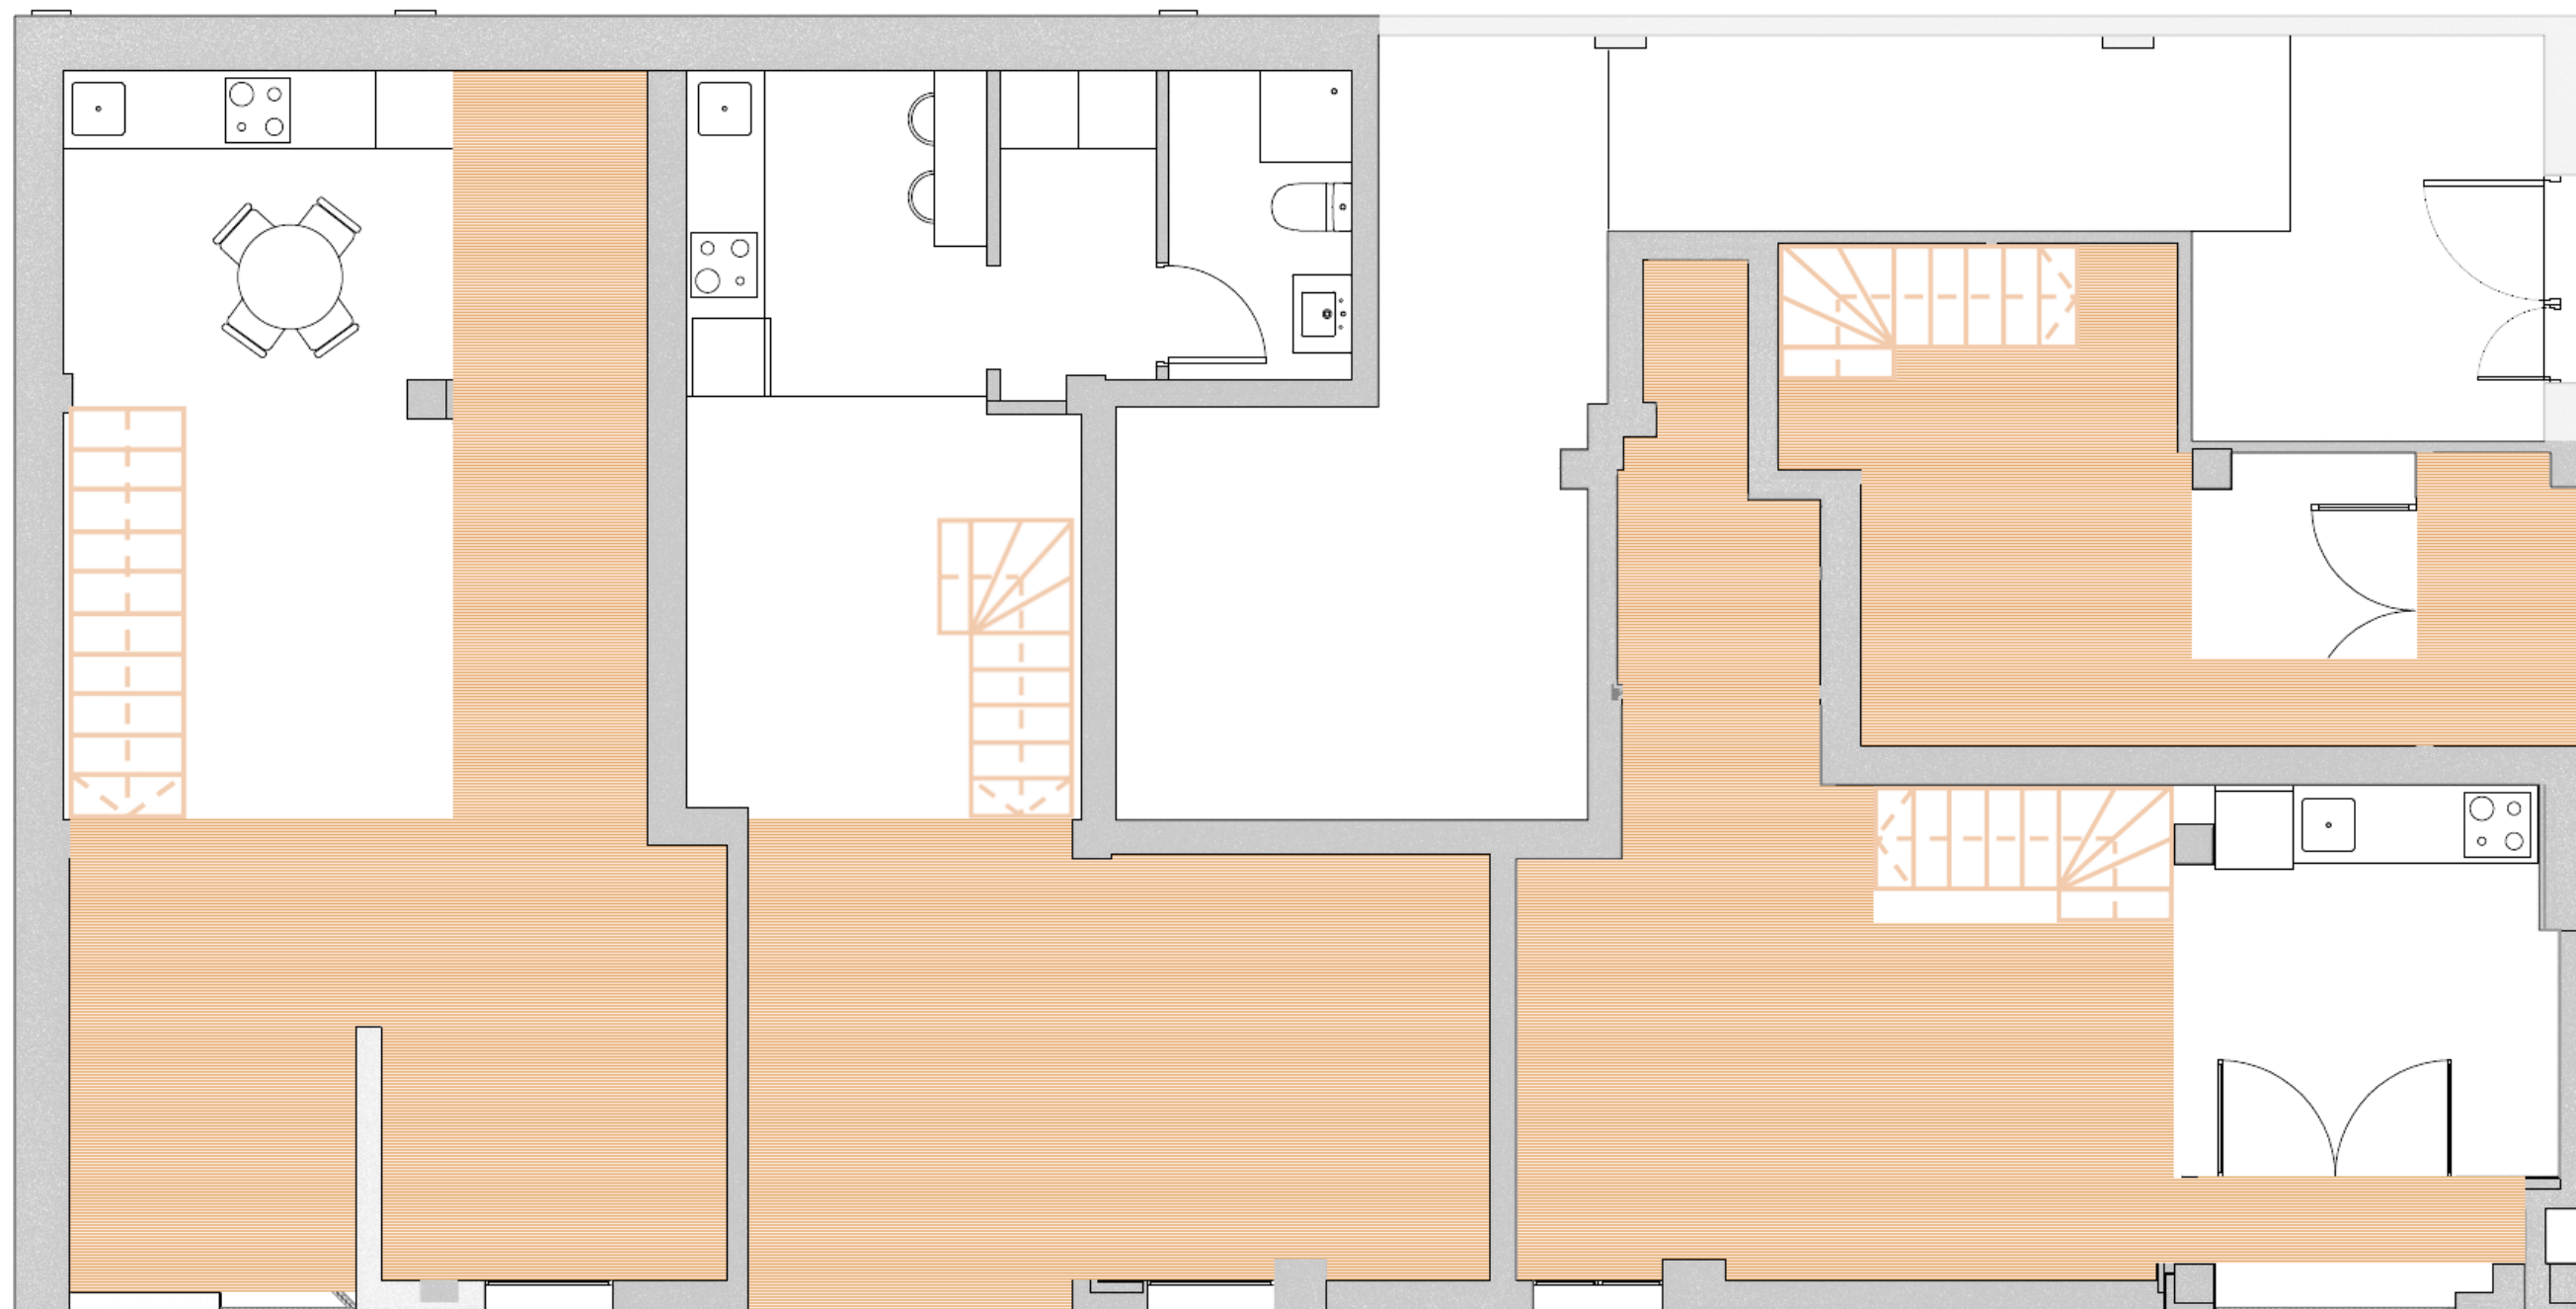

PLANTA ALTA