




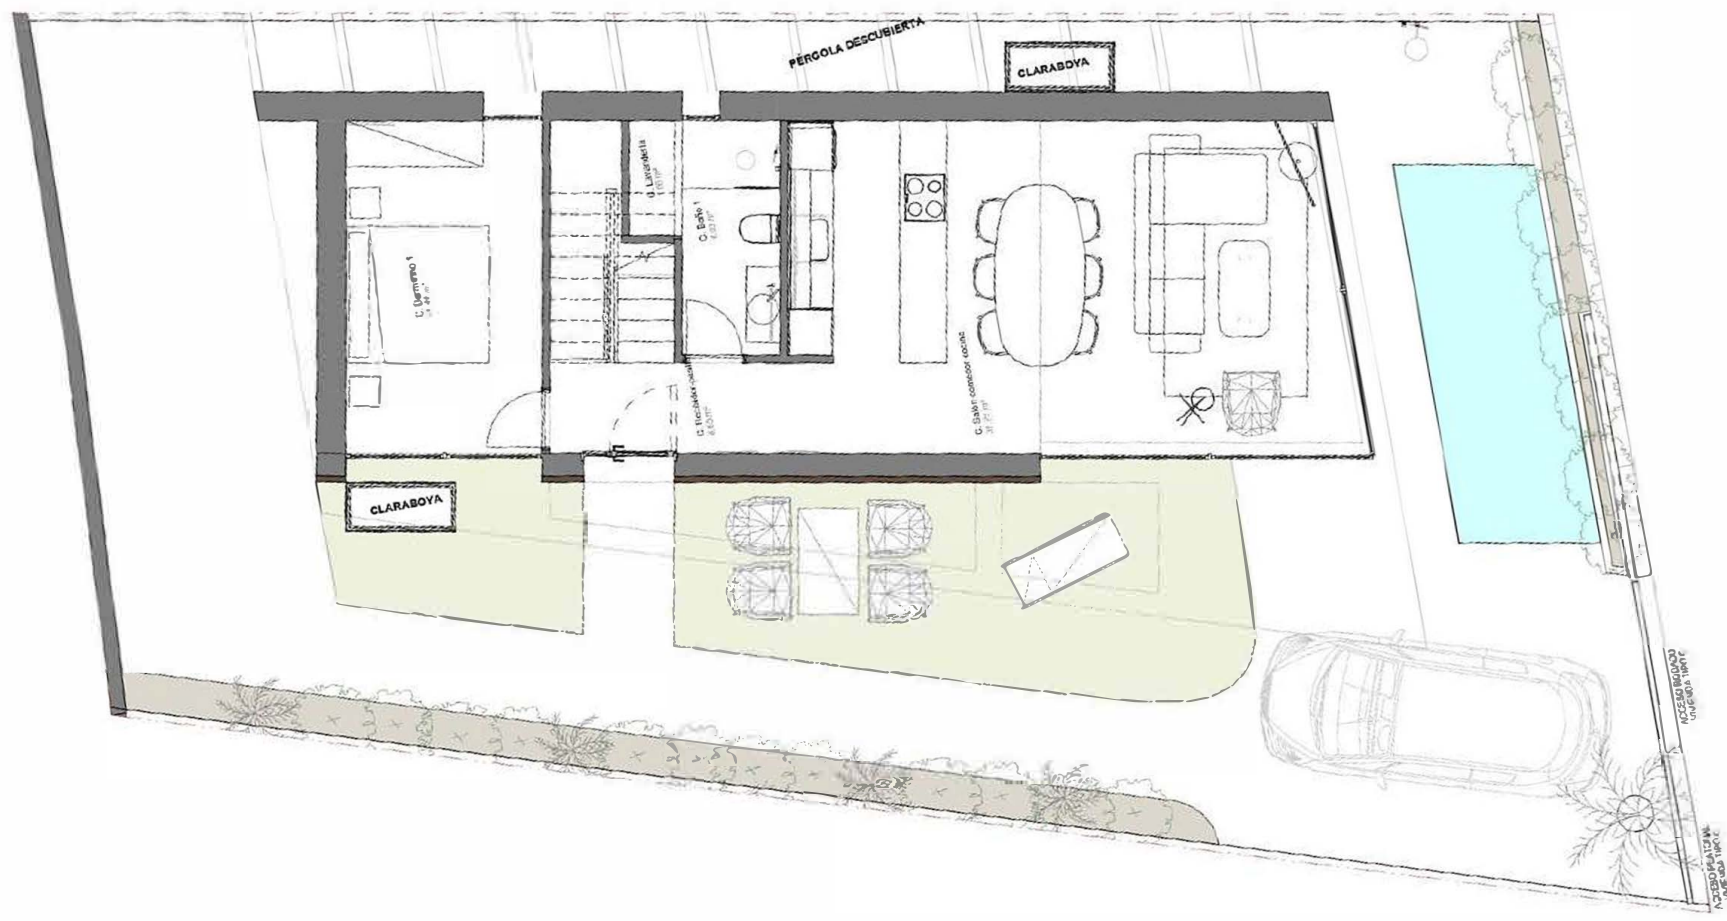


17/1/50 IPO

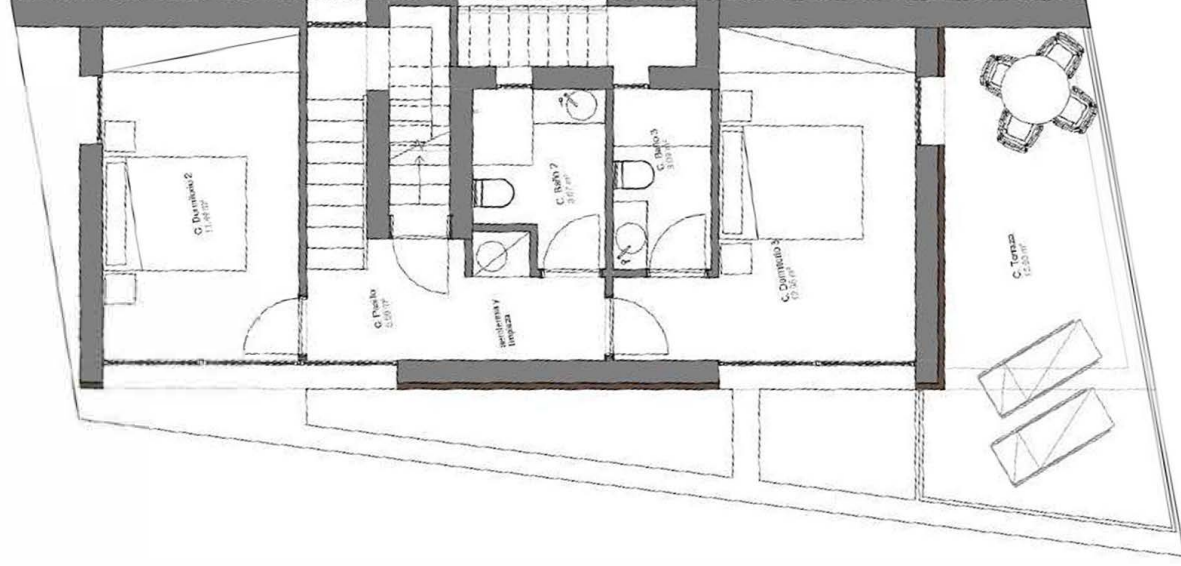

1 TIPO G. PLANTA PRIMERA
Al: 19' 1" 20

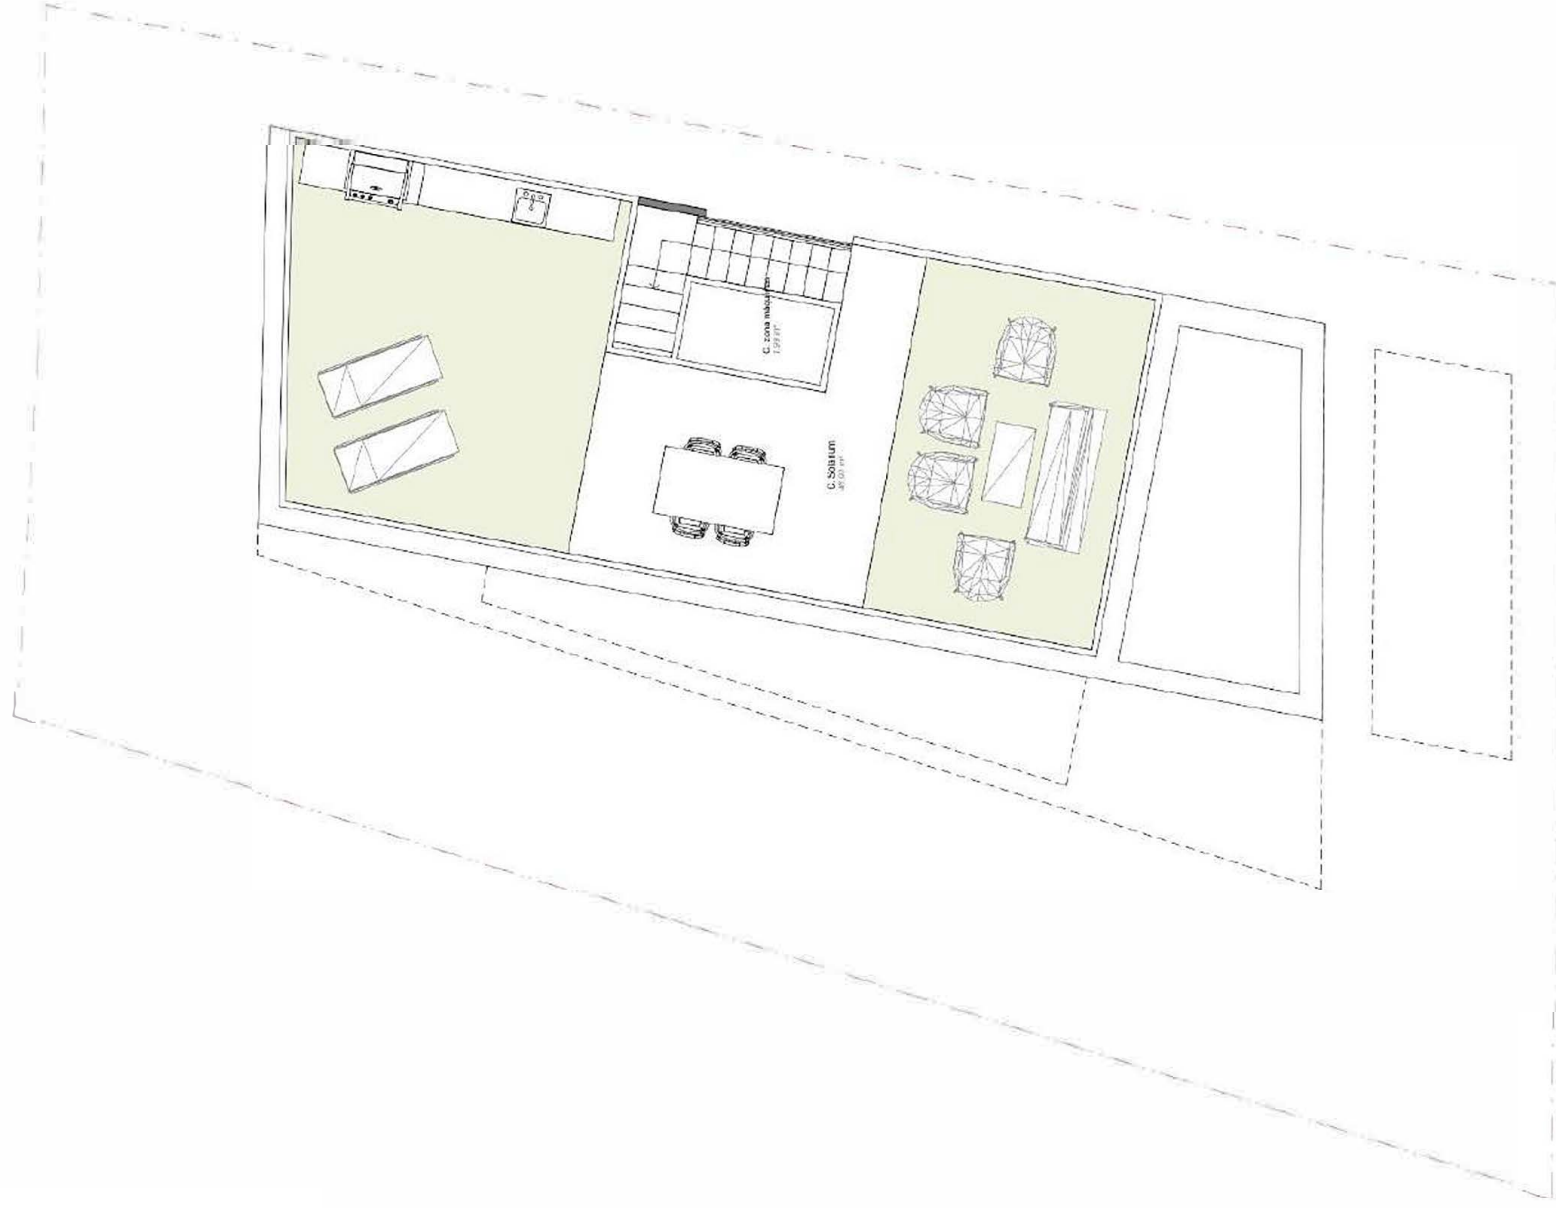

TIPO C. PLANTA CUBIERTA
M2: 1.50

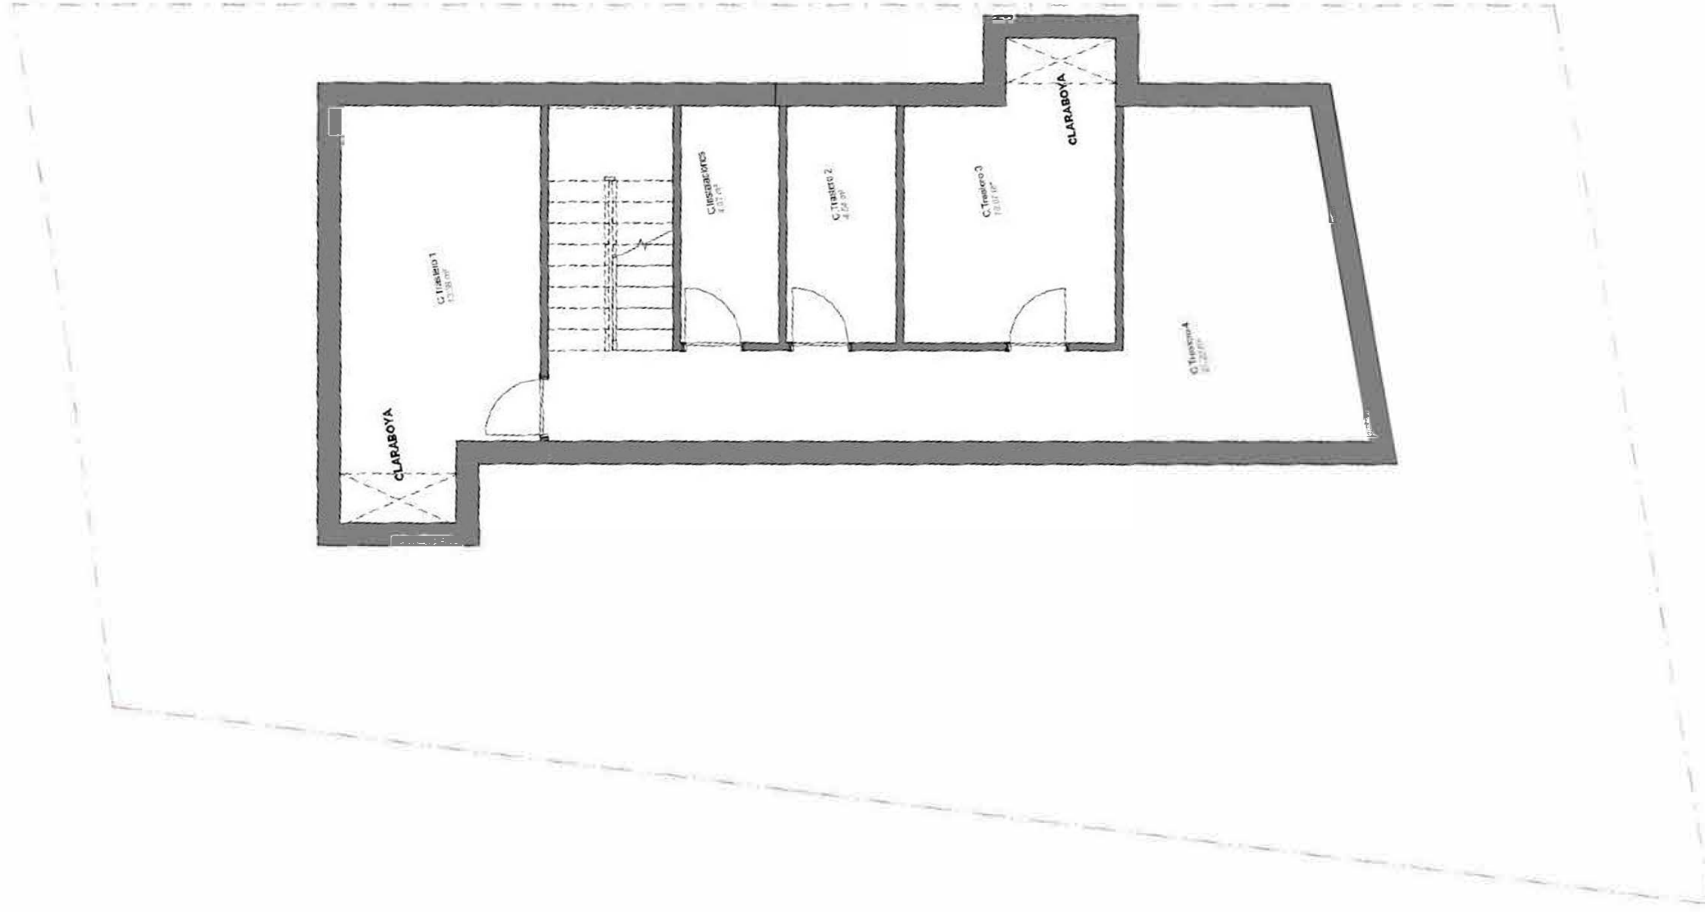

1 TIPO C. PLANTA SÓTANO
102.2.1.20