



Planta baja

VIVIENDA Nº1


SUPERFICIES CONTRUIDAS:


PLANTA BAJA:	88.75 m2
PLANTA PRIMERA:	75.10 m2
PLANTA CUBIERTA:	19.45 m2
GARAJE:	23.90 m2

TOTAL CONSTRUIDA: 207.20 m2

TAMAÑO PISCINA:	8.00 x 3.00
SOLARIUM:	51.00 m2

SUPERFICIE PARCELA: 341.00 m2

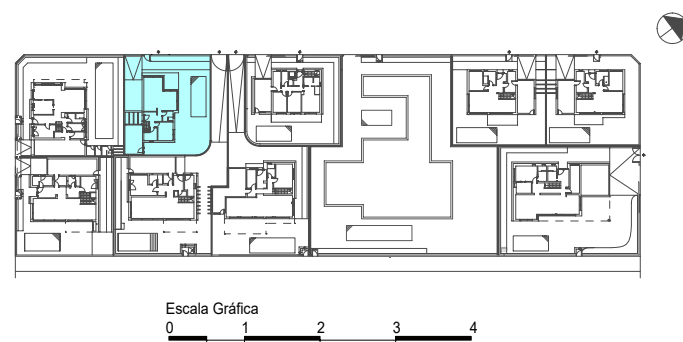

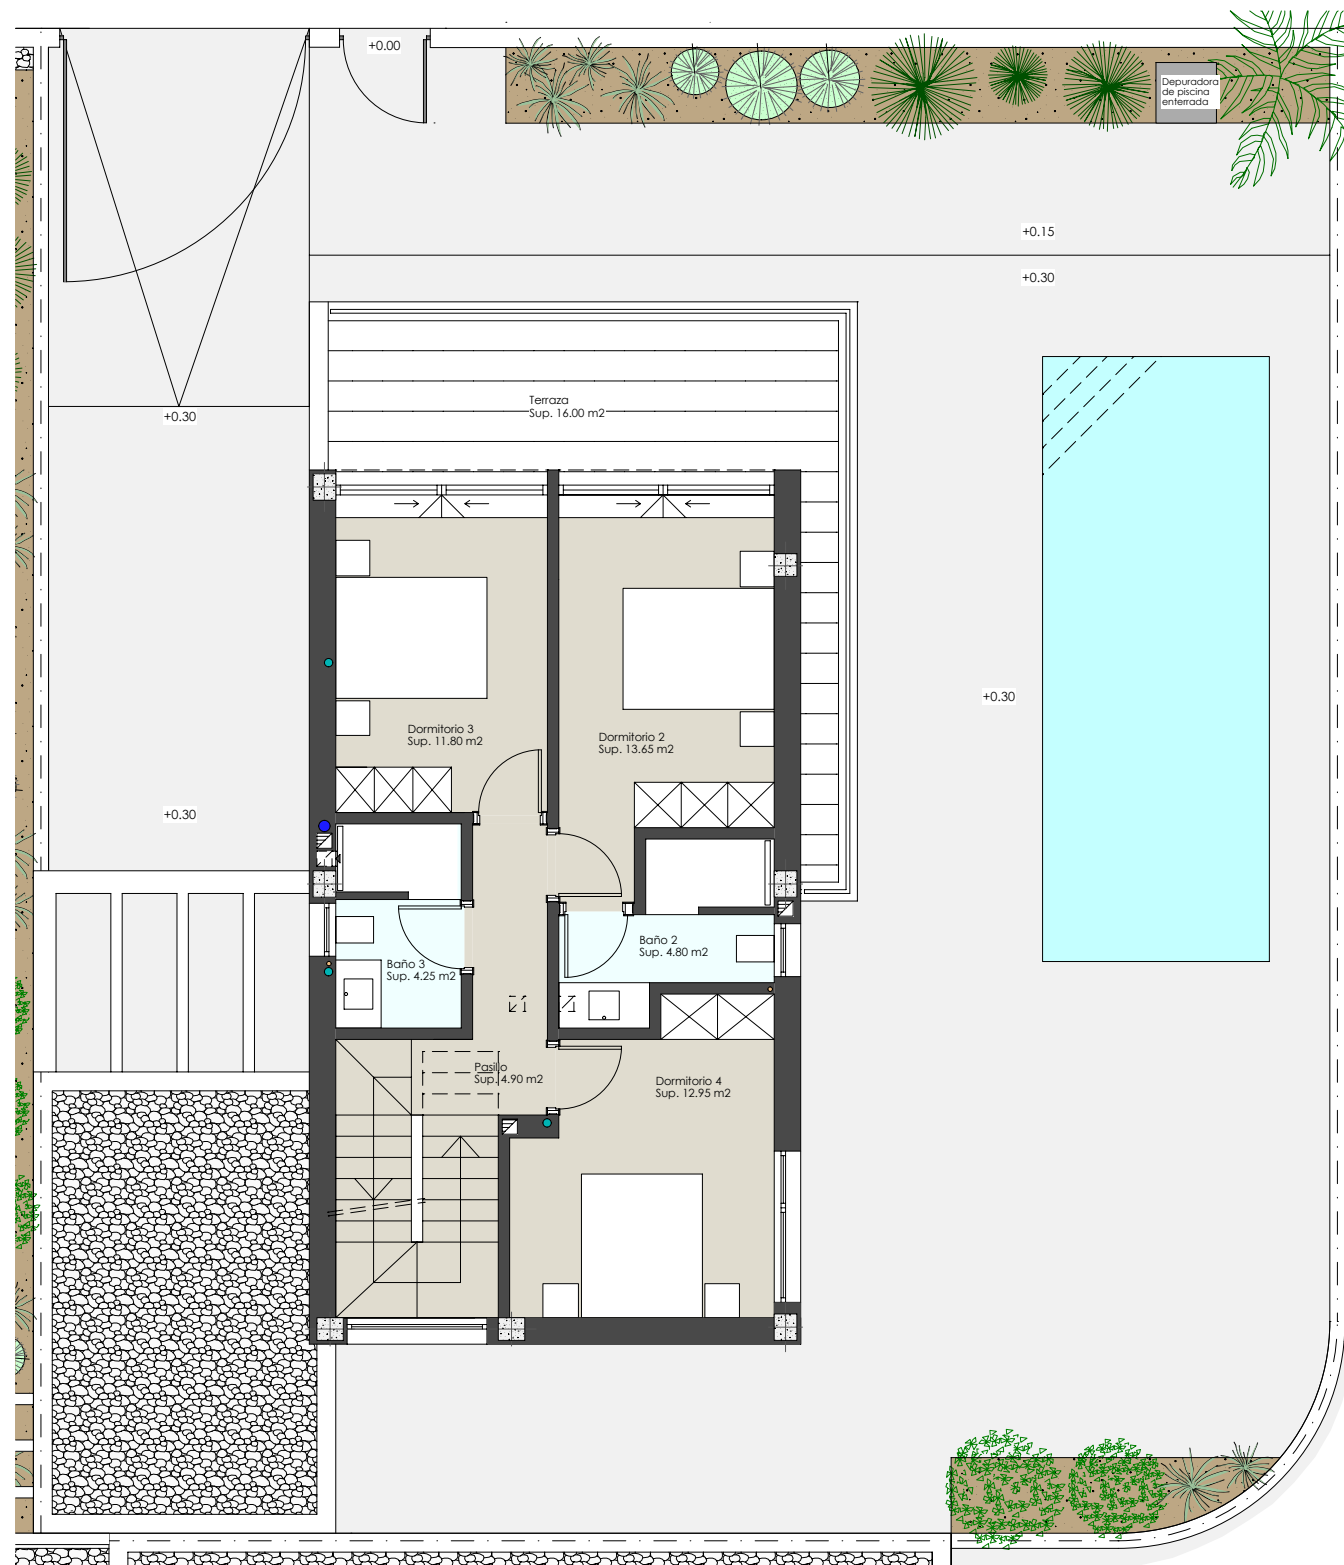

Planta primera

VIVIENDA Nº1


SUPERFICIES CONTRUIDAS:


PLANTA BAJA:	88.75 m2
PLANTA PRIMERA:	75.10 m2
PLANTA CUBIERTA:	19.45 m2
GARAJE:	23.90 m2

TOTAL CONSTRUIDA: 207.20 m2

TAMAÑO PISCINA:	8.00 x 3.00
SOLARIUM:	51.00 m2

SUPERFICIE PARCELA: 341.00 m2

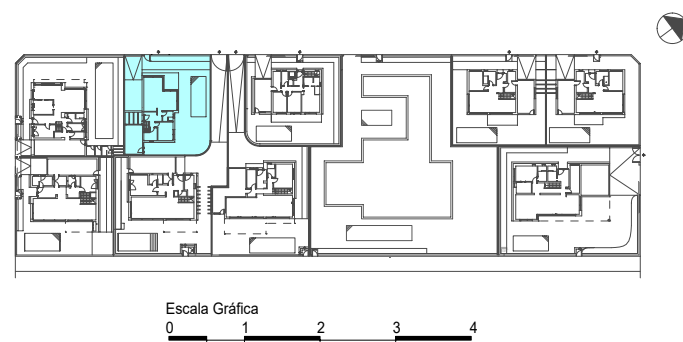

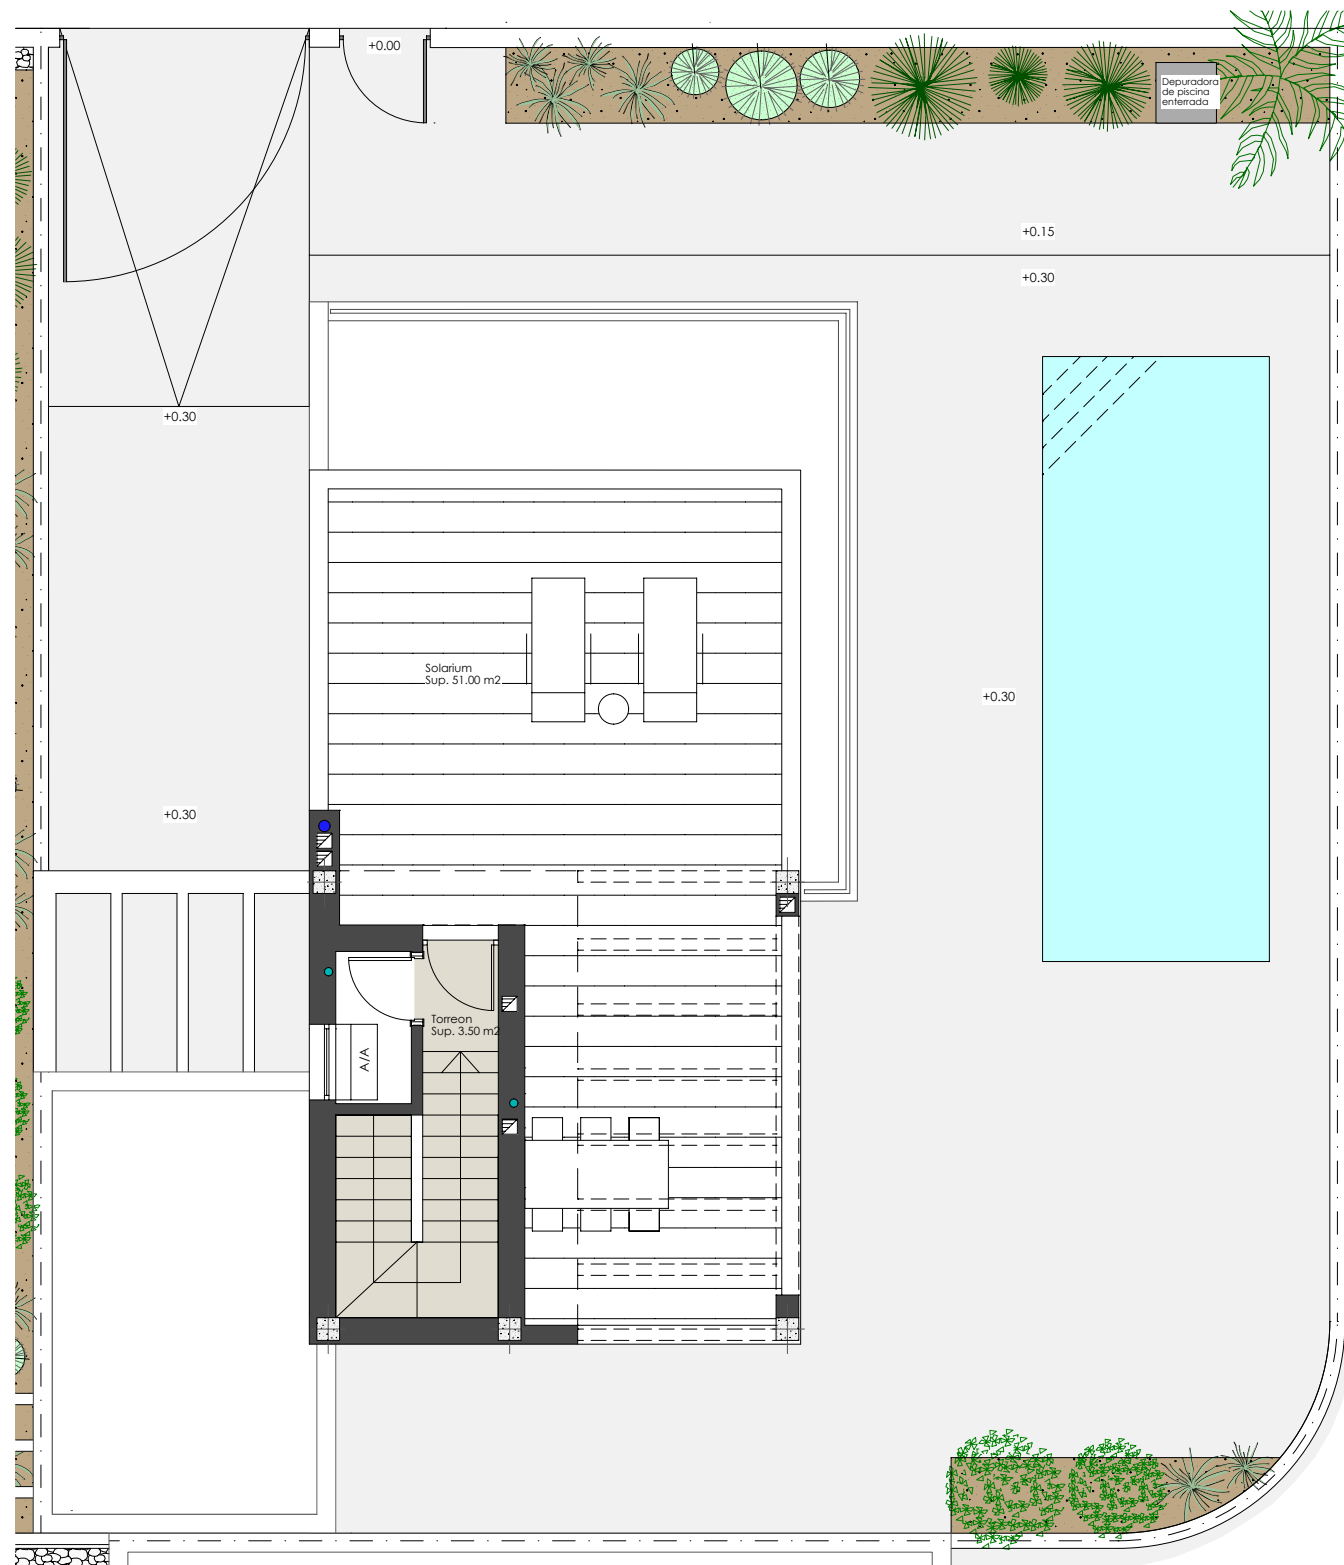

Planta solarium

VIVIENDA Nº1

SUPERFICIES CONTRUIDAS:

PLANTA BAJA:	88.75 m2
PLANTA PRIMERA:	75.10 m2
PLANTA CUBIERTA:	19.45 m2
GARAJE:	23.90 m2

TOTAL CONSTRUIDA: 207.20 m2

TAMAÑO PISCINA:	8.00 x 3.00
SOLARIUM:	51.00 m2

SUPERFICIE PARCELA: 341.00 m2

