
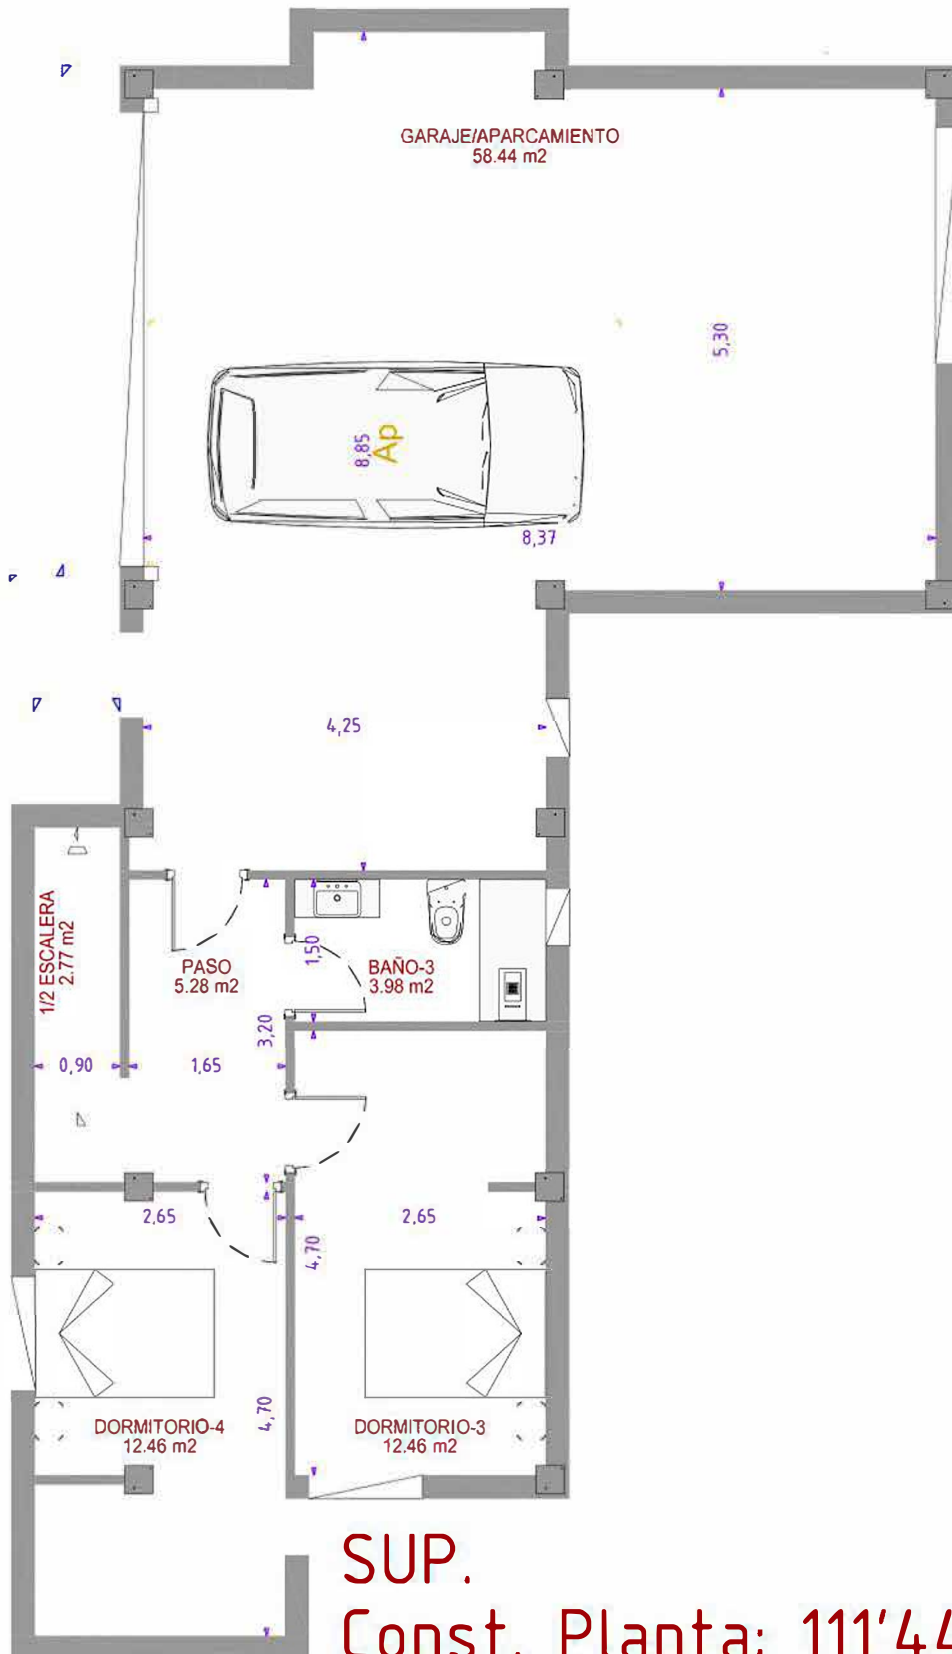


VIVIENDA UNIFAMILIAR AISLADA
Parcela 10-19

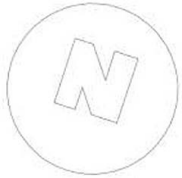



PL/
SÓTANO

SUP.
Const. Planta: 111'44 m²

7: 1 80

NOTA: El presente documento es copia de su original del que son autores los arquitectos firmantes del Proyecto. Su utilización total o parcial, así como cualquier reproducción o cesión a terceros, requerirá de la previa autorización expresa de sus autores, quedando en todo caso prohibida cualquier modificación unilateral del mismo.

Impresión artística aproximada susceptible de pequeñas modificaciones.

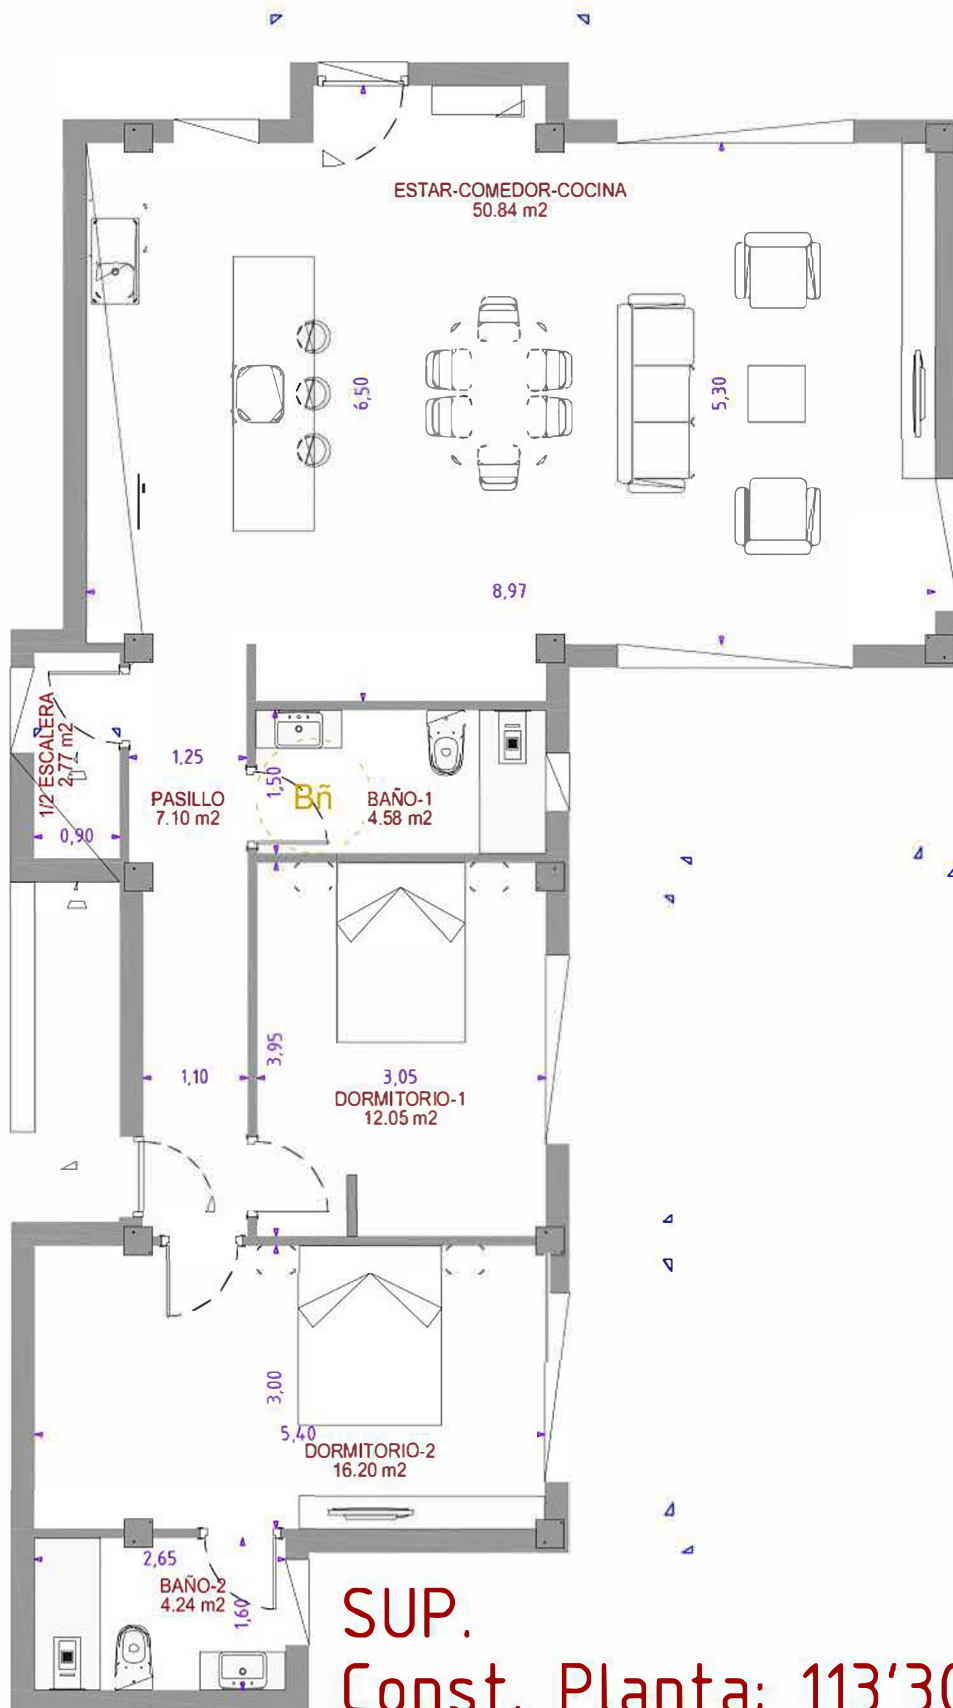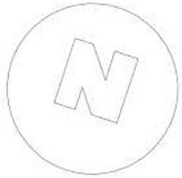



PL/
BAJA

SUP.
Const. Planta: 113'30 m²

V: 1 80

NOTA: El presente documento es copia de su original del que son autores los arquitectos firmantes del Proyecto. Su utilización total o parcial, así como cualquier reproducción o cesión a terceros, requerirá de la previa autorización expresa de sus autores, quedando en todo caso prohibida cualquier modificación unilateral del mismo.

Impresión artística aproximada susceptible de pequeñas modificaciones.

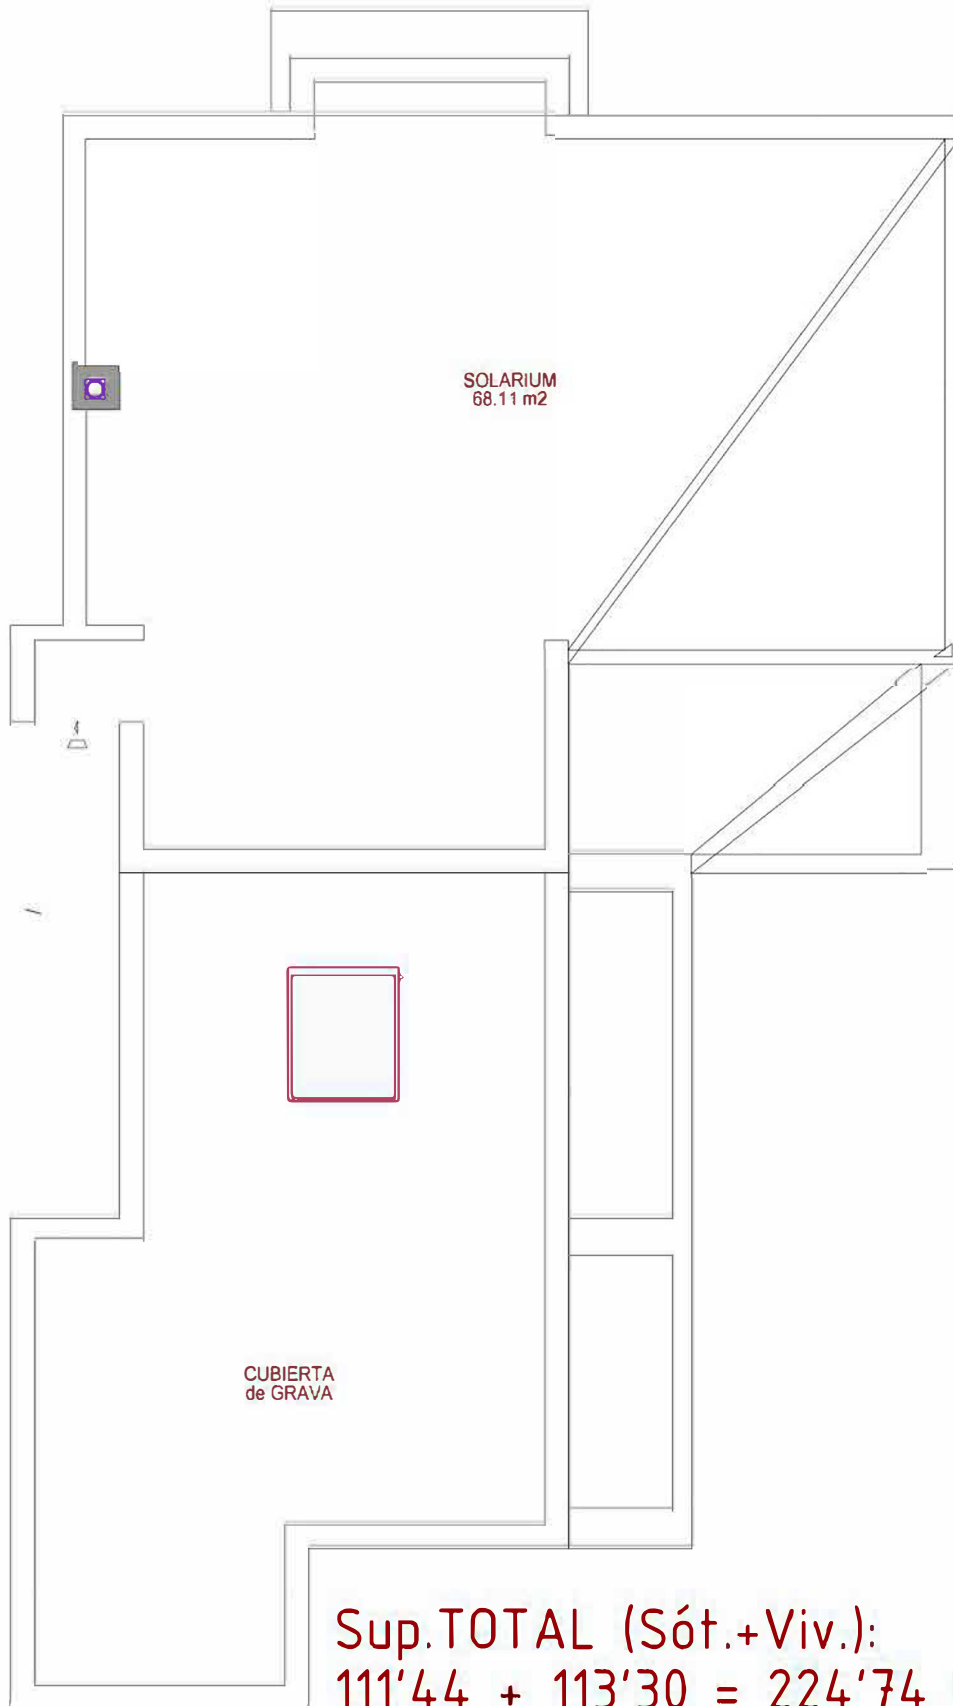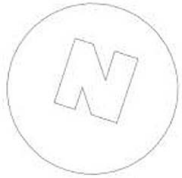

PL/
SOLARIÚM

Sup.TOTAL (Sót.+Viv.):
 $111'44 + 113'30 = 224'74 \text{ m}^2$

7: 1 80

NOTA: El presente documento es copia de su original del que son autores los arquitectos firmantes del Proyecto. Su utilización total o parcial, así como cualquier reproducción o cesión a terceros, requerirá de la previa autorización expresa de sus autores, quedando en todo caso prohibida cualquier modificación unilateral del mismo.

Impresión artística aproximada susceptible de pequeñas modificaciones