

PL. 1 Y CUBIERTA

VIVIENDA UNIFAMILIAR CON PISCINA,
BARBACOA Y SOLARIUM

PL. 1 Y CUBIERTA

VIVIENDA UNIFAMILIAR CON PISCINA,
BARBACOA Y SOLARIUM


Salón- comedor-cocina	35.45	m ²
Dormitorio 1	17.20	m ²
Dormitorio 2	10.15	m ²
Dormitorio 3	10.15	m ²
Baño 1	4.50	m ²
Baño 2	4.15	m ²
Distribuidor	5.20	m ²
Trastero	4.30	m ²
Total superficie útil vivienda	91.10	m²
Solarium	98.56	m ²

LOCALIZACIÓN




The map illustrates the project's location within a street grid. The project site is highlighted in gray and is situated at the intersection of Calle Rotonda and Calle Nivega. The site is labeled with the number 20. Other streets shown include Calle L. The map also depicts various building footprints and lot divisions.

ORIENTACIÓN

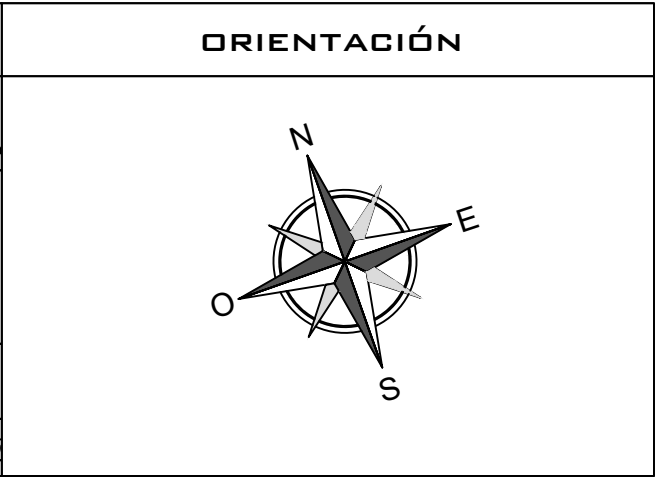

PLANTA 1º

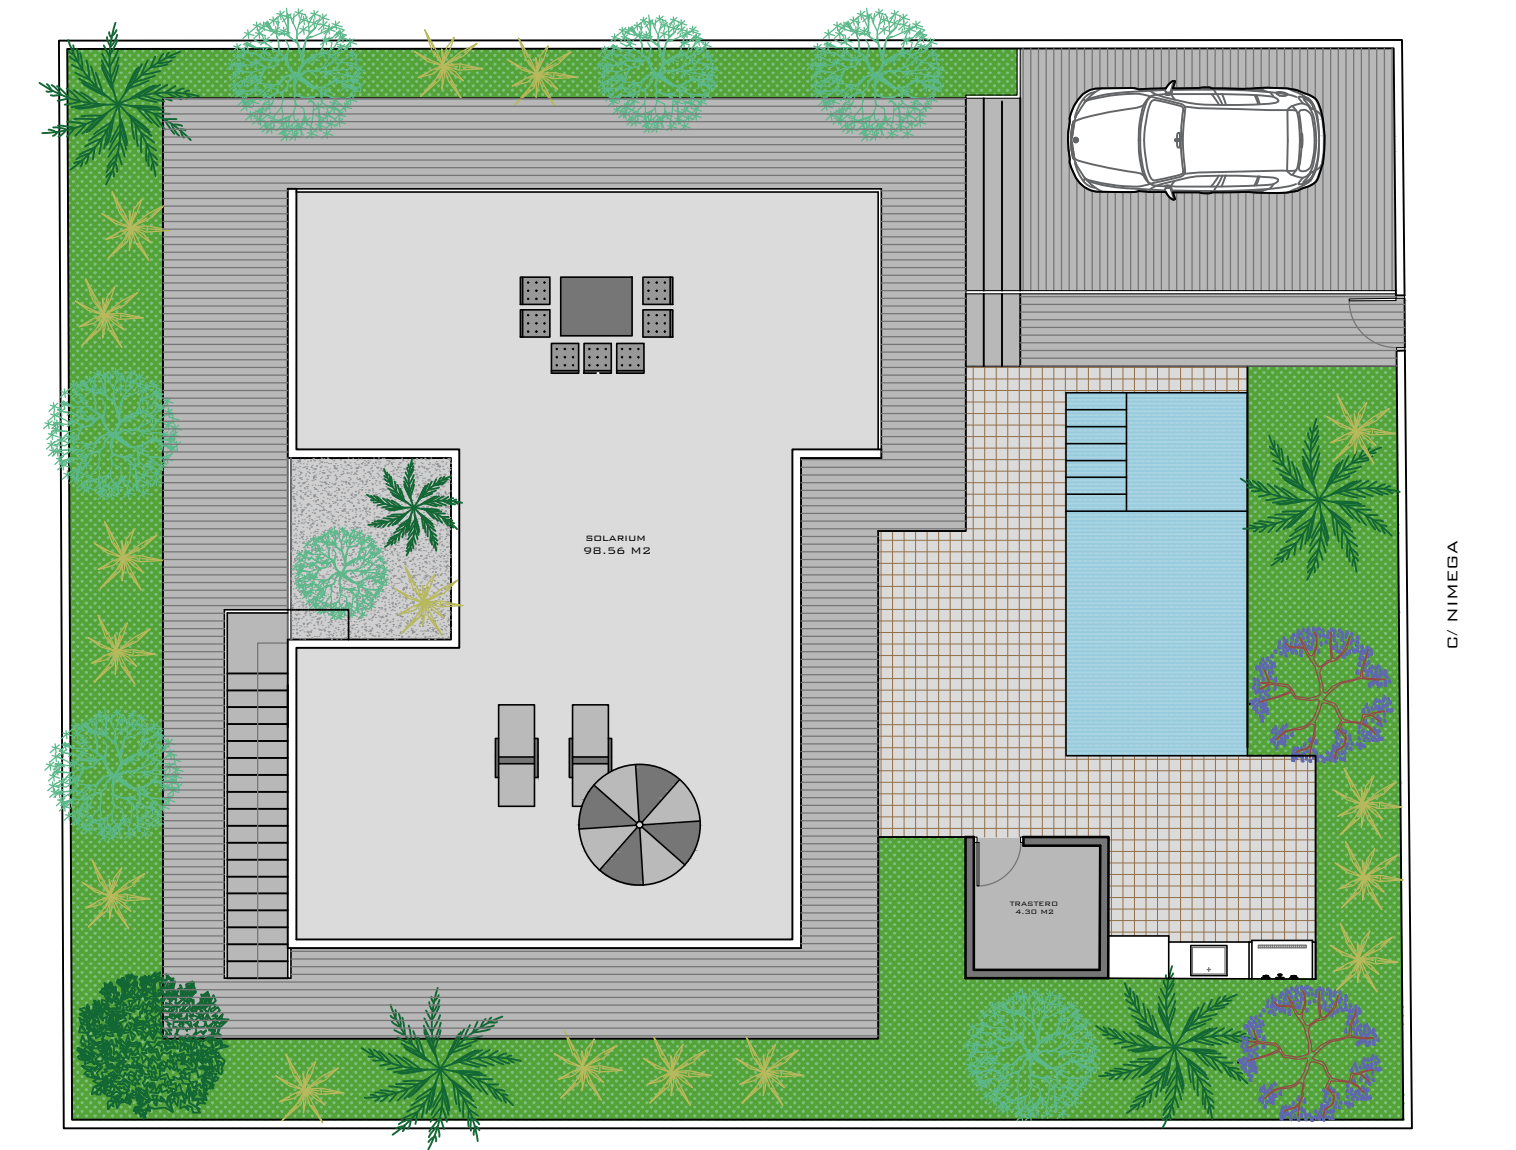

PLANTA CUBIERTA

NOTA: Este plano queda sujeto a las modificaciones que sean necesarias a requerimiento municipal y exigencias administrativas, legales, jurídicas o técnicas que juzgue conveniente la dirección facultativa.

Todo el mobiliario reflejado en el plano no es objeto de contrato.

DISEÑO DE PLANOS SUJETO A POSIBLES ALTERACIONES SEGÚN DIRECCIÓN TÉCNICA FACULTATIVA Y/O POR CAMBIOS ADMINISTRATIVOS APROBADOS POR LA ADMINISTRACIÓN COMPETENTE SEA NACIONAL, AUTONÓMICA O LOCAL

NOTA: Este plano queda sujeto a las modificaciones que sean necesarias a requerimiento municipal y exigencias administrativas, legales, jurídicas o técnicas que juzgue conveniente la dirección facultativa.

Todo el mobiliario reflejado en el plano no es objeto de contrato.

DISEÑO DE PLANOS SUJETO A POSIBLES ALTERACIONES SEGÚN DIRECCIÓN TÉCNICA FACULTATIVA Y/O POR CAMBIOS ADMINISTRATIVOS APROBADOS POR LA ADMINISTRACIÓN COMPETENTE SEA NACIONAL, AUTONÓMICA O LOCAL