




ARQUITECTURA

# PLANTA PRIMERA / ESCALERA 3 VIVIENDA 2

SUPERFICIE UTILES			SUPERFICIE CONSTRUIDAS	
VIVIENDA 2 / P. PISO	Vestibulo	5,80	Cerrada	80.52
	Salon-comedor-cocina	25.10	Abierta	18.18
	Paso	1.75		
	Dormitorio 1	12.60		
	Baño 1	3.60		
	Dormitorio 2	8.60		
	Baño 2	3.25		
	Dormitorio 3	8.70		
	Terraza	16.75		
	TOTAL	86.15		98.70

Las superficies indicadas lo son con carácter informativo, no contractual y pueden sufrir ligeras variaciones por necesidades técnicas del proceso de construcción.

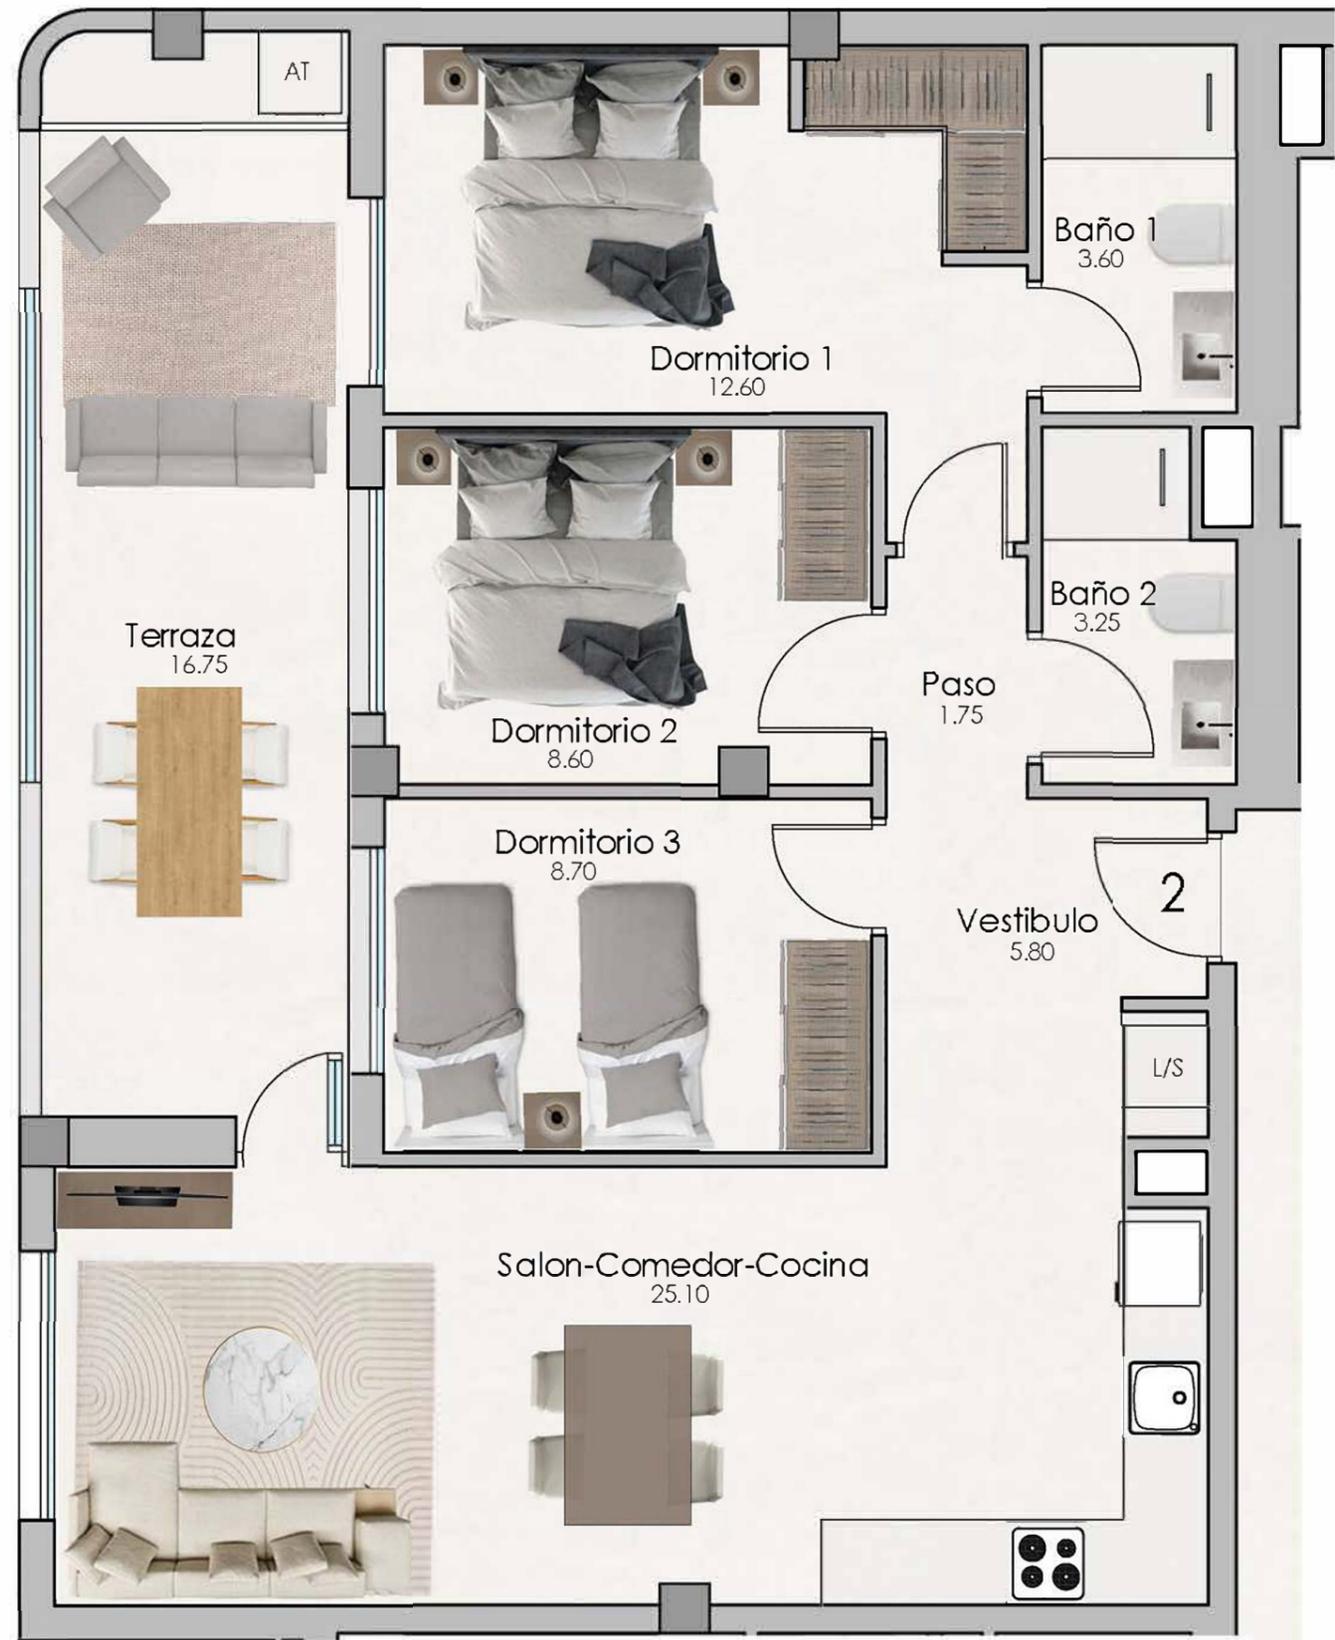

ARQUITECTURA