


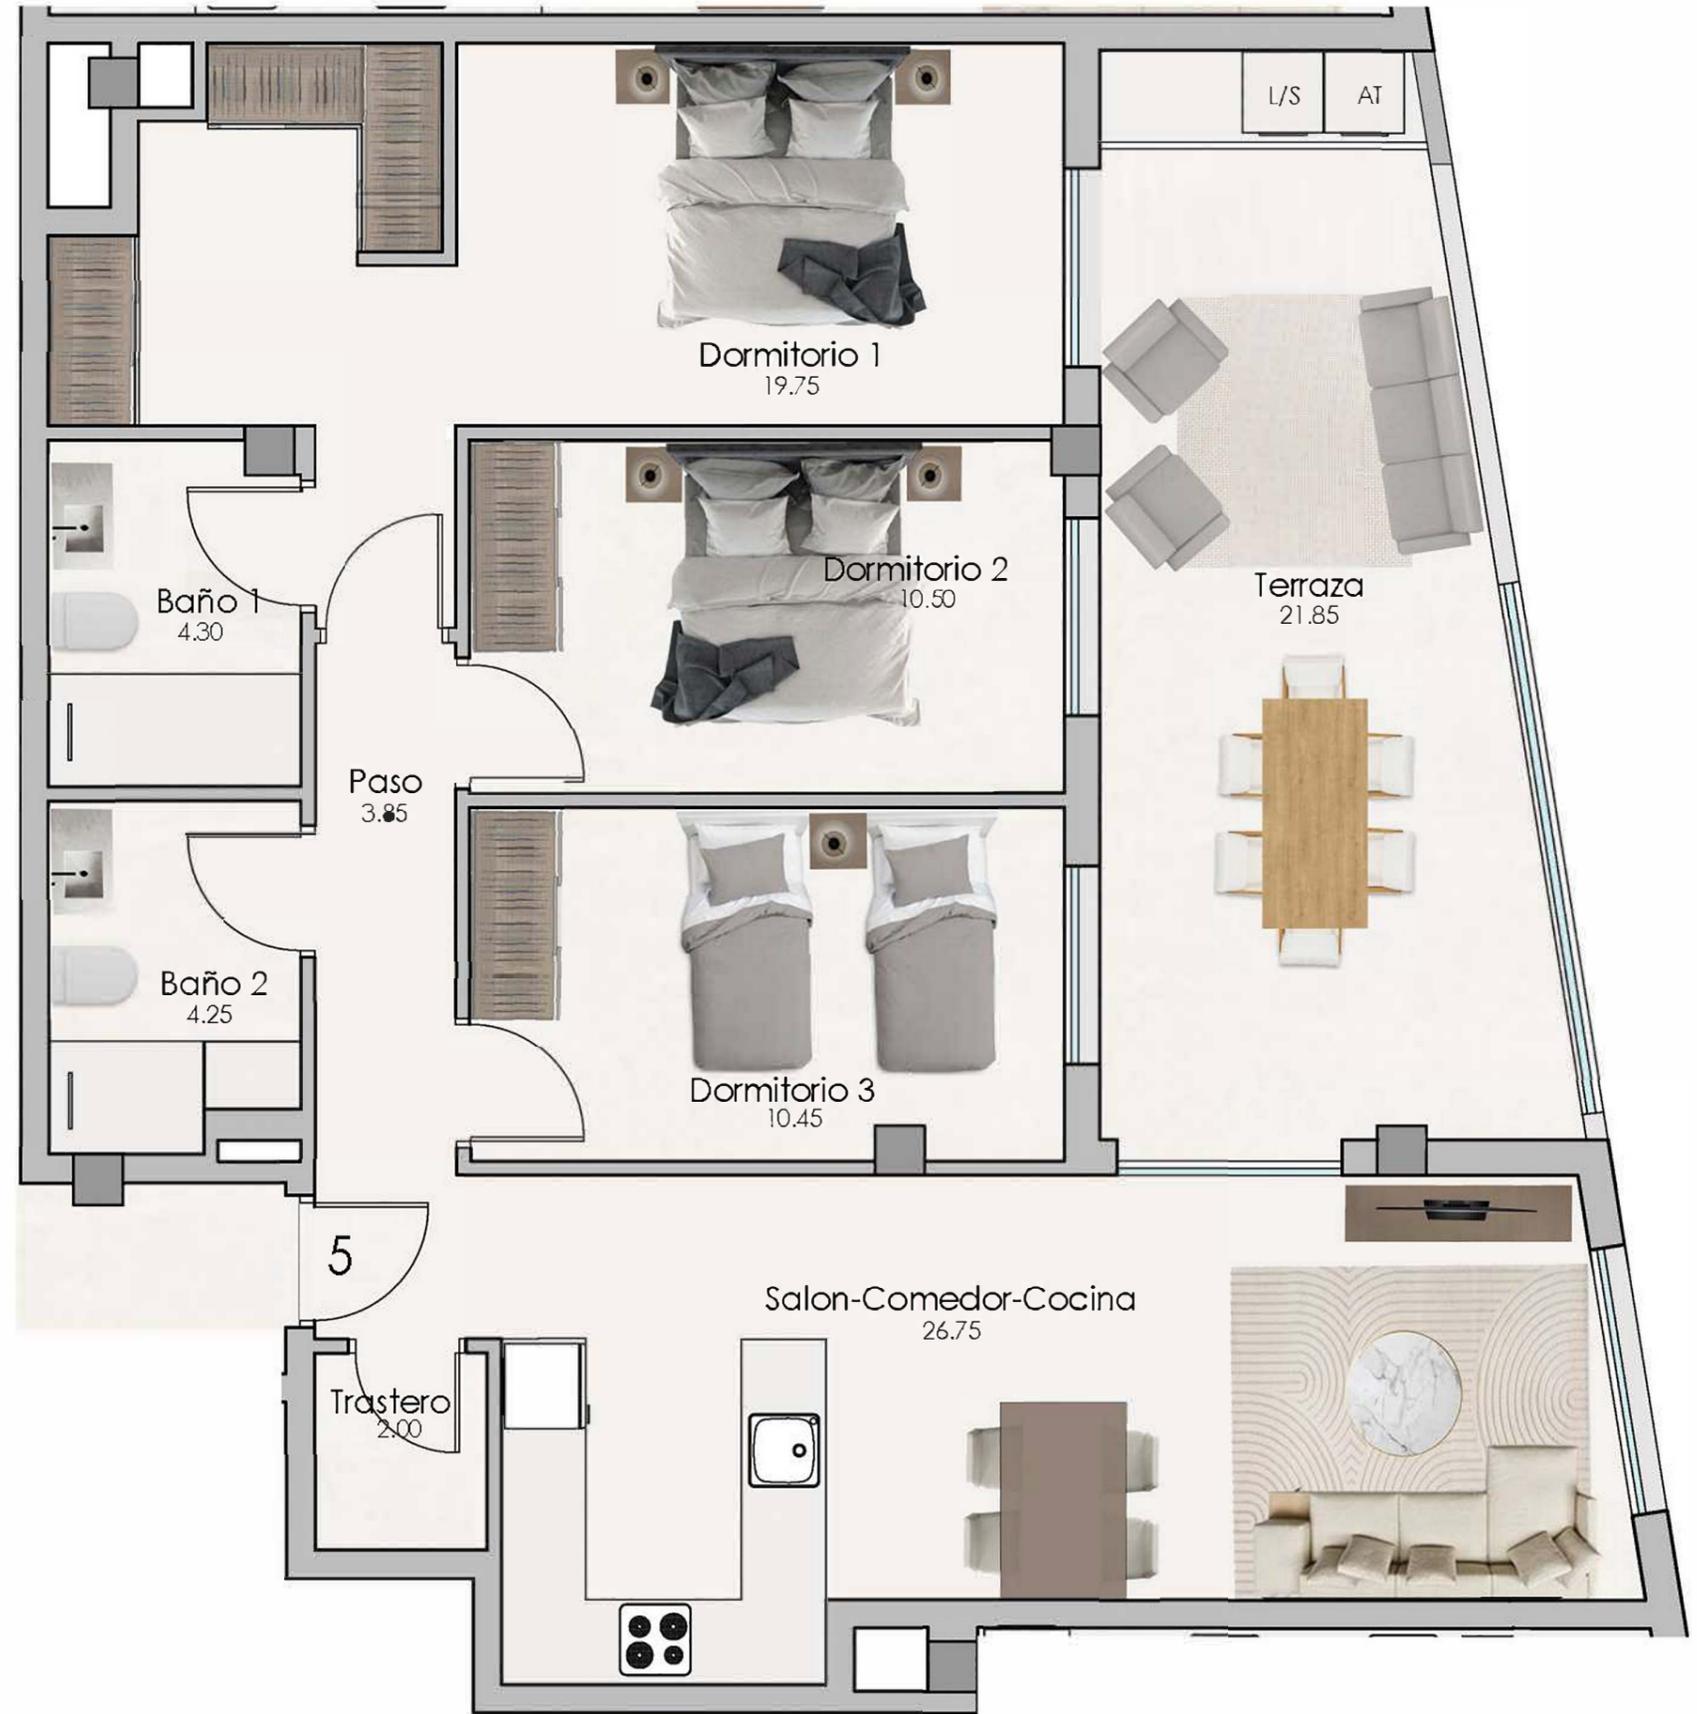

**PLANTA TERCERA/ ESCALERA 3
VIVIENDA 5**

SUPERFICIE UTILES		SUPERFICIE CONSTRUIDAS		
VIVIENDA 5/ P.3	Salon-comedor-cocina	26.75	Cerrada	92.60
	Trastero	2.00	Abierta	25.50
	Paso	3.85		
	Dormitorio 1	19.75		
	Baño 1	4.30		
	Dormitorio 2	10.50		
	Baño 2	4.25		
	Dormitorio 3	10.45		
	Terraza	21.85		
	TOTAL	103.70		118.10

Las superficies indicadas lo son con carácter informativo, no contractual y pueden sufrir ligeras variaciones por necesidades técnicas del proceso de construcción.



L/S AT

Terraza 21.85

Dormitorio 1 19.75

Dormitorio 2 10.50

Dormitorio 3 10.45

Baño 1 4.30

Baño 2 4.25

Paso 3.85

5

Trastero 2.00

Salon-Comedor-Cocina 26.75

ARQUITECTURA
CONSTRUCION