


-Viviendas Unifamiliares en Polop de La Marina-
179 viviendas, piscinas, zonas comunes y club social

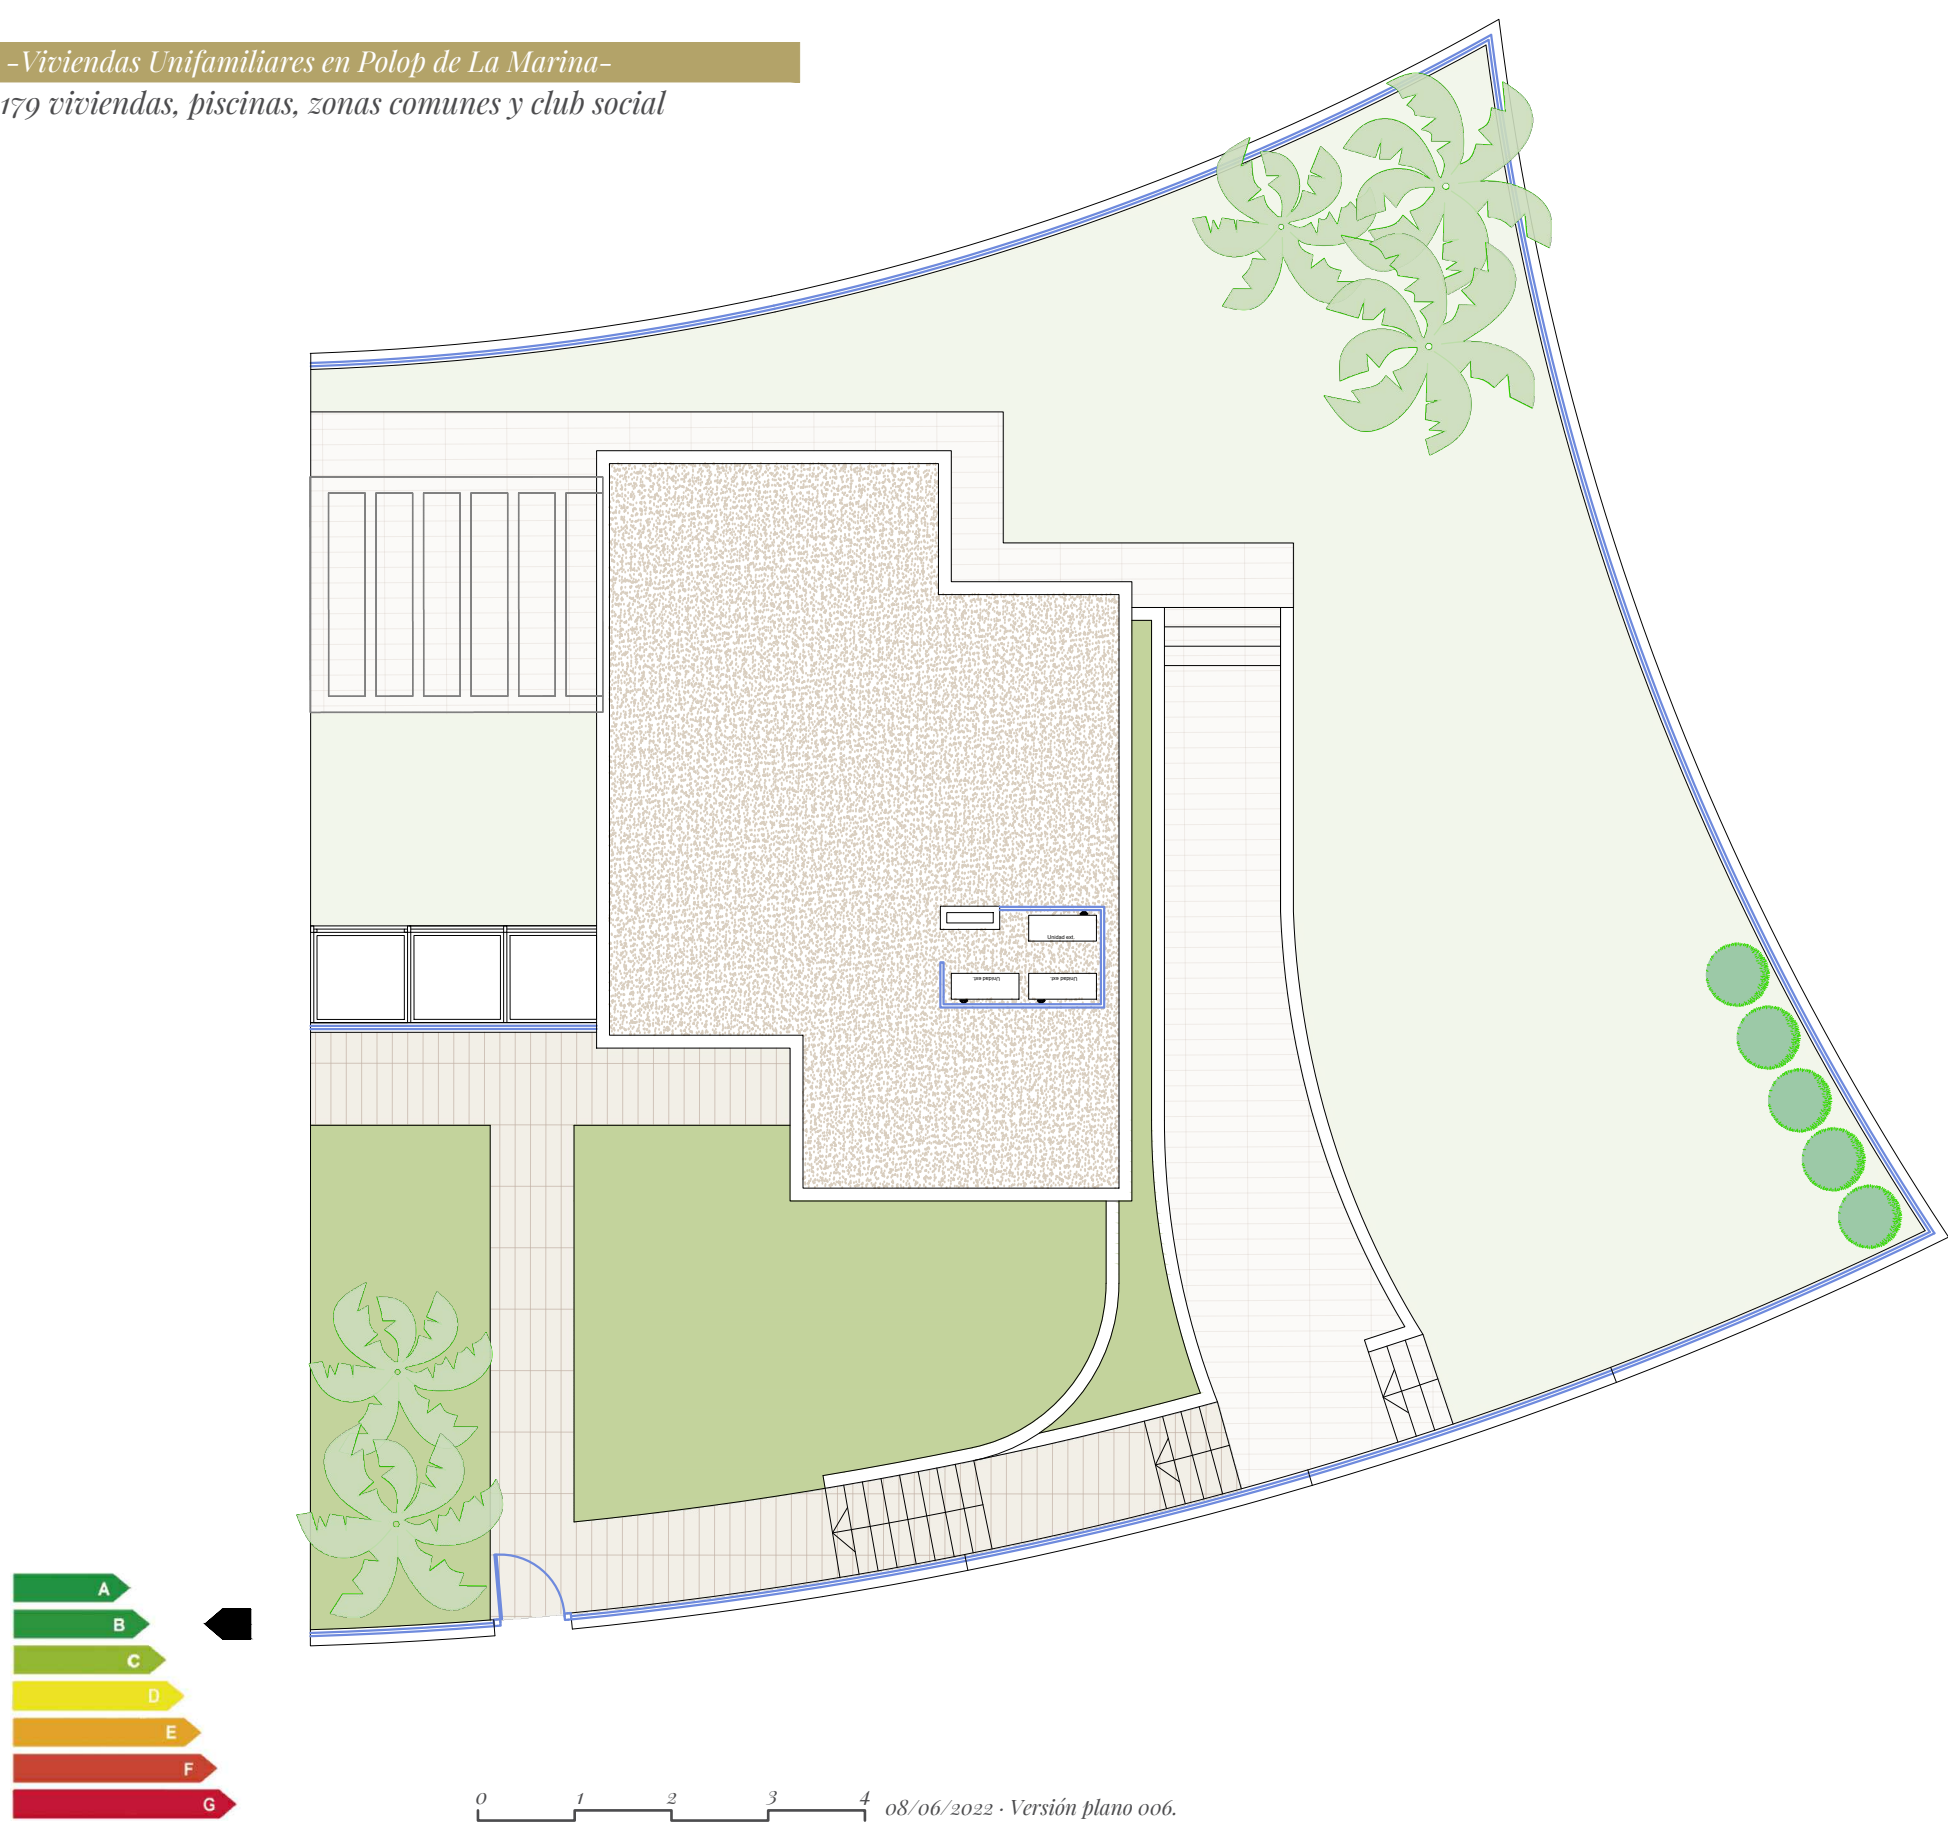

NOTA LEGAL: la presente información gráfica es orientativa. La sociedad vendedora se reserva el derecho a efectuar las modificaciones que fuesen motivadas por exigencias técnicas, legales o comerciales




Viviendas/

TIPO: DÚPLEX 1-B


Superficies/

Superficie de parcela	446,16 m ²
Salón-comedor-cocina	34,87 m ²
Paso	5,15 m ²
Zona de lectura	8,35 m ²
Dormitorio principal	13,88 m ²
Baño dormitorio principal	4,05 m ²
Dormitorio 2	10,25 m ²
Dormitorio 3	16,30 m ²
Baño 2	4,17 m ²
Baño 3	4,40 m ²
Lavadero	9,96 m ²
Escalera int.	4,34 m ²
Útil interior vivienda	115,72 m ²
Vestíbulo escalera	17,69 m ²
Sótano	106,03 m ²
Sala 1	15,32 m ²
Útil interior sótano	139,04 m ²
Construida vivienda	128,06 m ²
Construida lavadero	3,08 m ²
Total superficie construida	131,14 m ²
Total construida sótano	152,89 m ²
Superficies exteriores	
Terraza acceso	36,47 m ²
Terraza descubierta	64,77 m ²
Zona ajardinada	228,83 m ²

Parcela/ H10

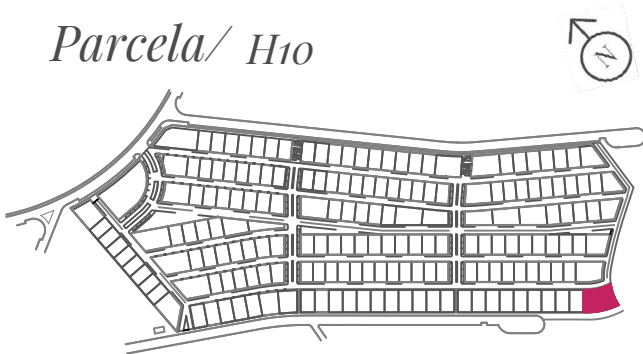

-Viviendas Unifamiliares en Polop de La Marina-
179 viviendas, piscinas, zonas comunes y club social

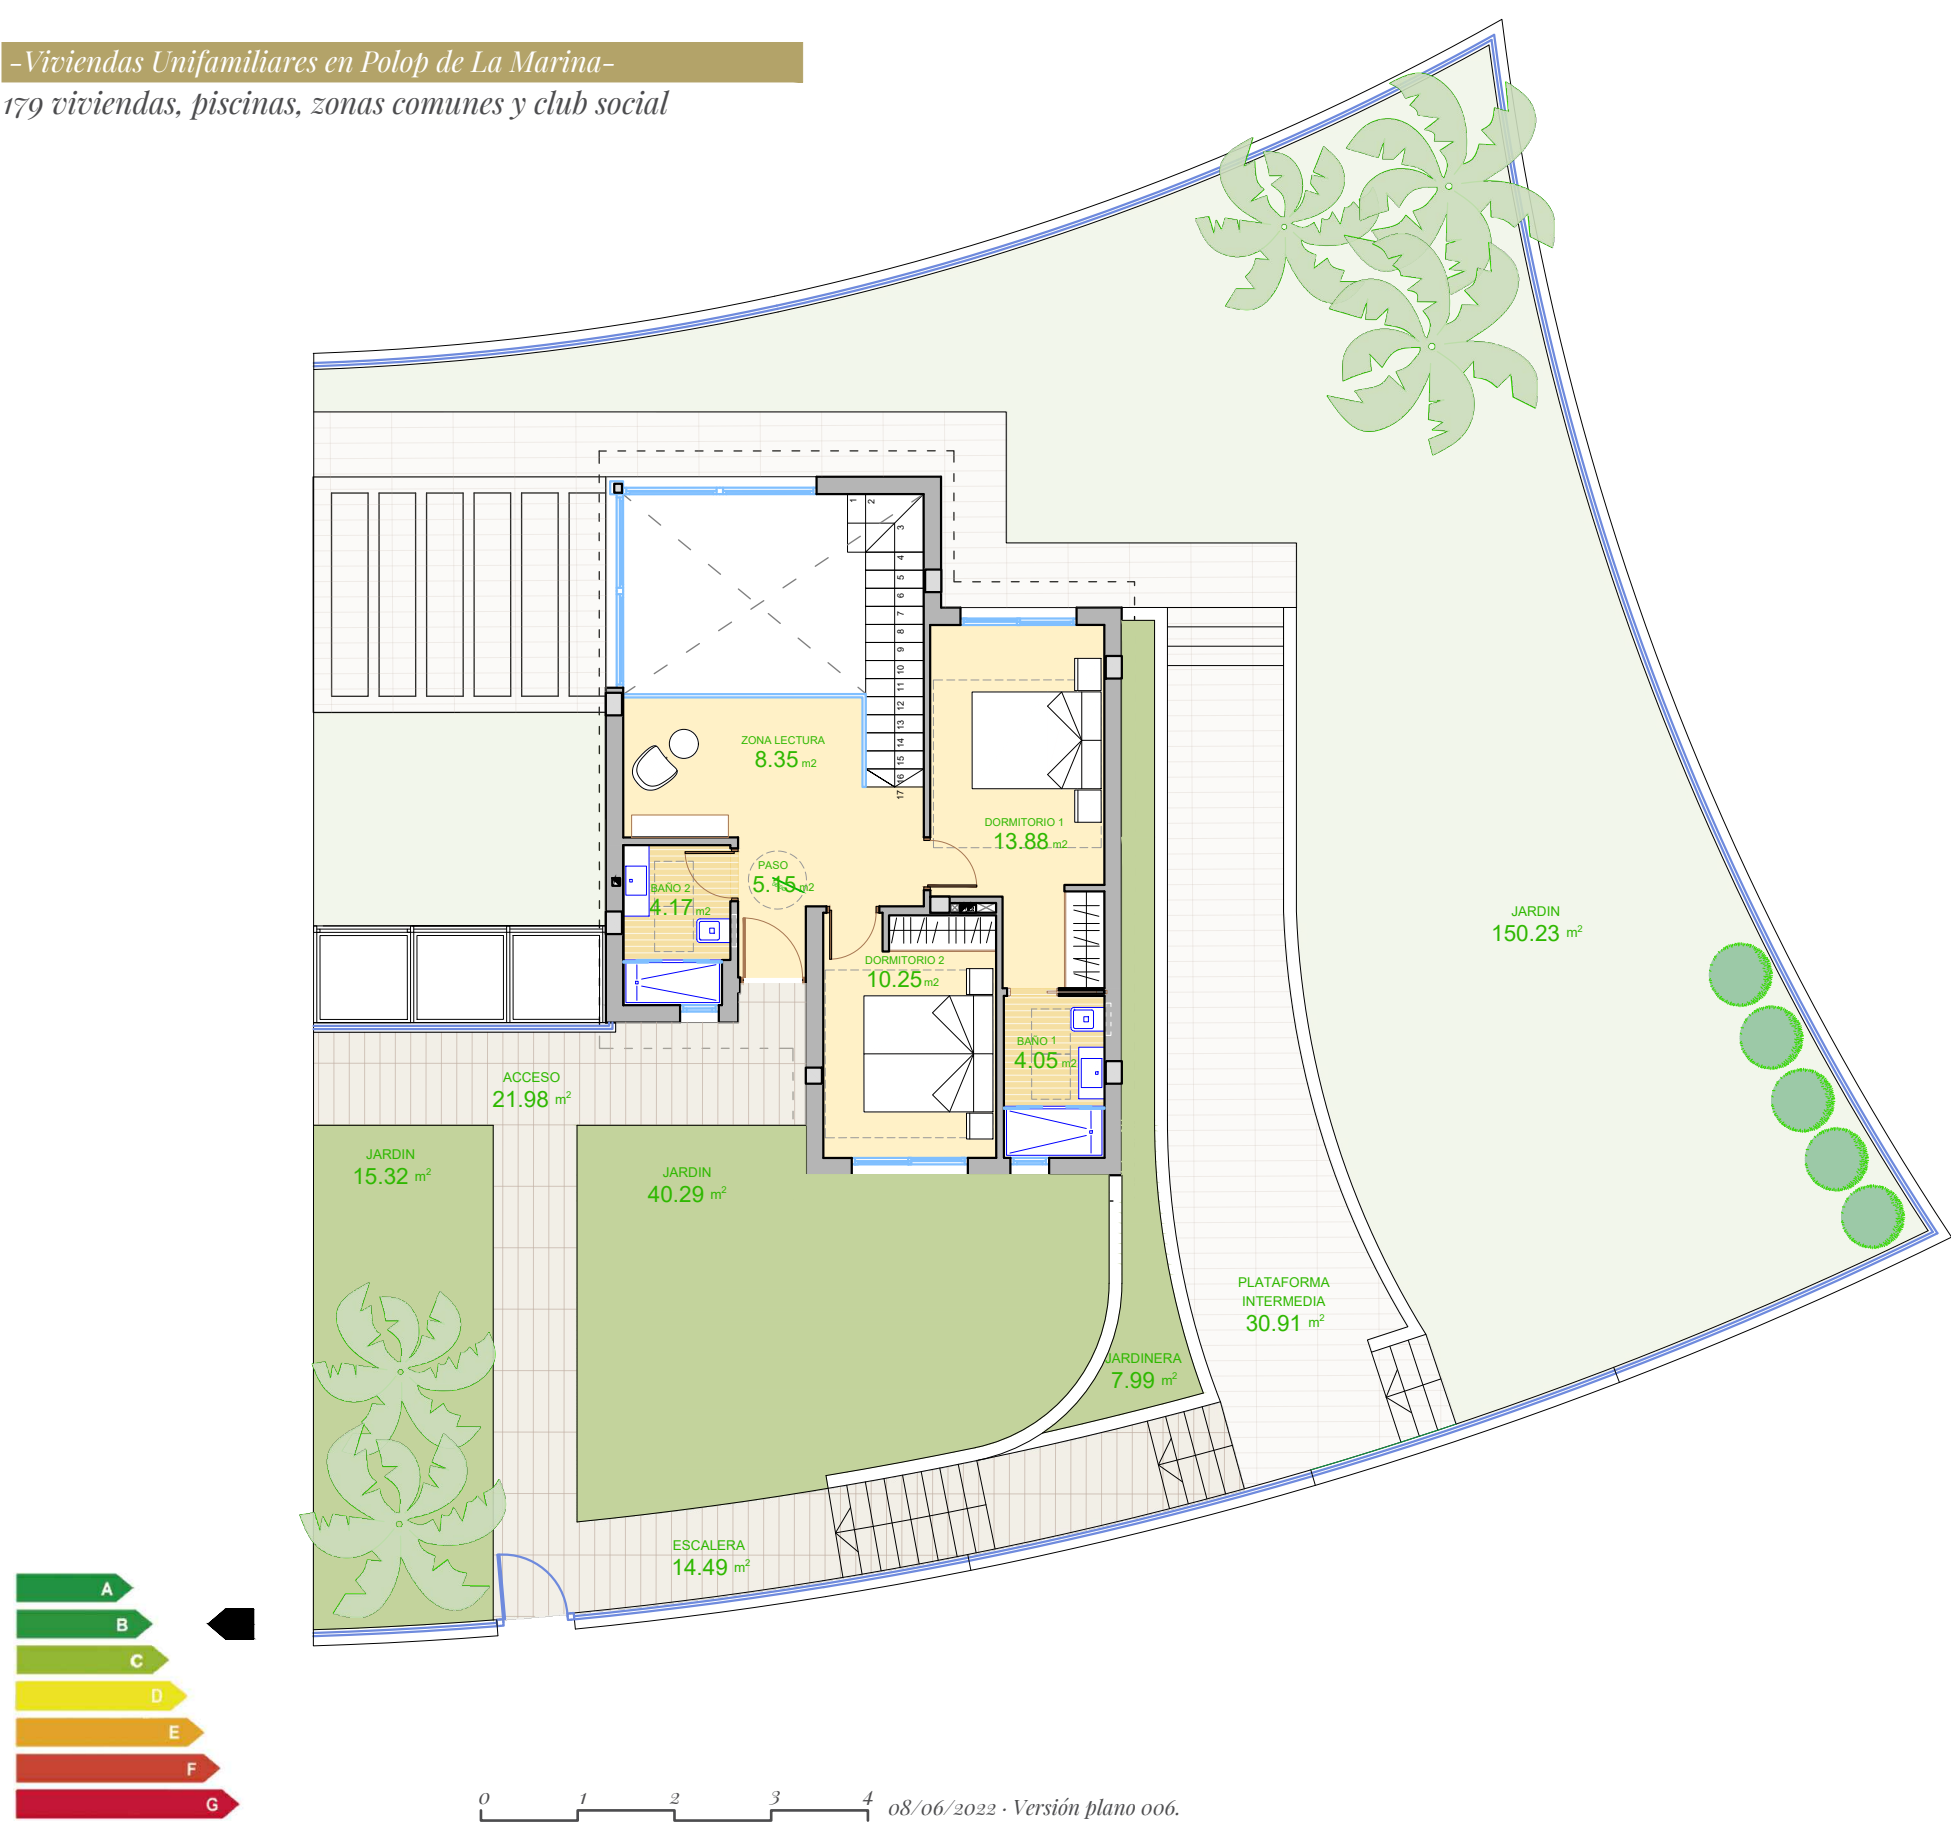


Viviendas/

TIPO: DÚPLEX 1-B

Superficies/


Superficie de parcela	446,16 m ²
Salón-comedor-cocina	34,87 m ²
Paso	5,15 m ²
Zona de lectura	8,35 m ²
Dormitorio principal	13,88 m ²
Baño dormitorio principal	4,05 m ²
Dormitorio 2	10,25 m ²
Dormitorio 3	16,30 m ²
Baño 2	4,17 m ²
Baño 3	4,40 m ²
Lavadero	9,96 m ²
Escalera int.	4,34 m ²
Útil interior vivienda	
Vestíbulo escalera	17,69 m ²
Sótano	106,03 m ²
Sala 1	15,32 m ²
Útil interior sótano	139,04 m ²
Construida vivienda	128,06 m ²
Construida lavadero	3,08 m ²
Total superficie construida	131,14 m ²
Total construida sótano	152,89 m ²
Superficies exteriores	
Terraza acceso	36,47 m ²
Terraza descubierta	64,77 m ²
Zona ajardinada	228,83 m ²

Parcela/ H10

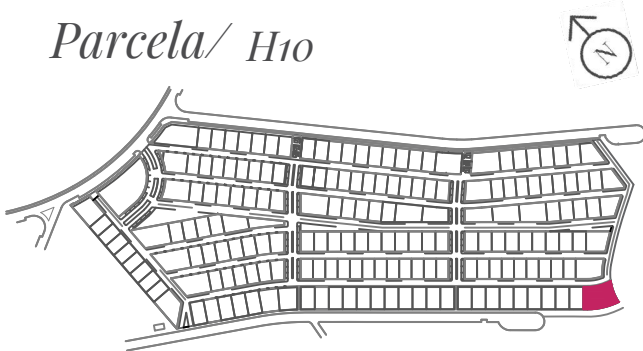

NOTA LEGAL: la presente información gráfica es orientativa. La sociedad vendedora se reserva el derecho a efectuar las modificaciones que fuesen motivadas por exigencias técnicas, legales o comerciales

-Viviendas Unifamiliares en Polop de La Marina-
179 viviendas, piscinas, zonas comunes y club social

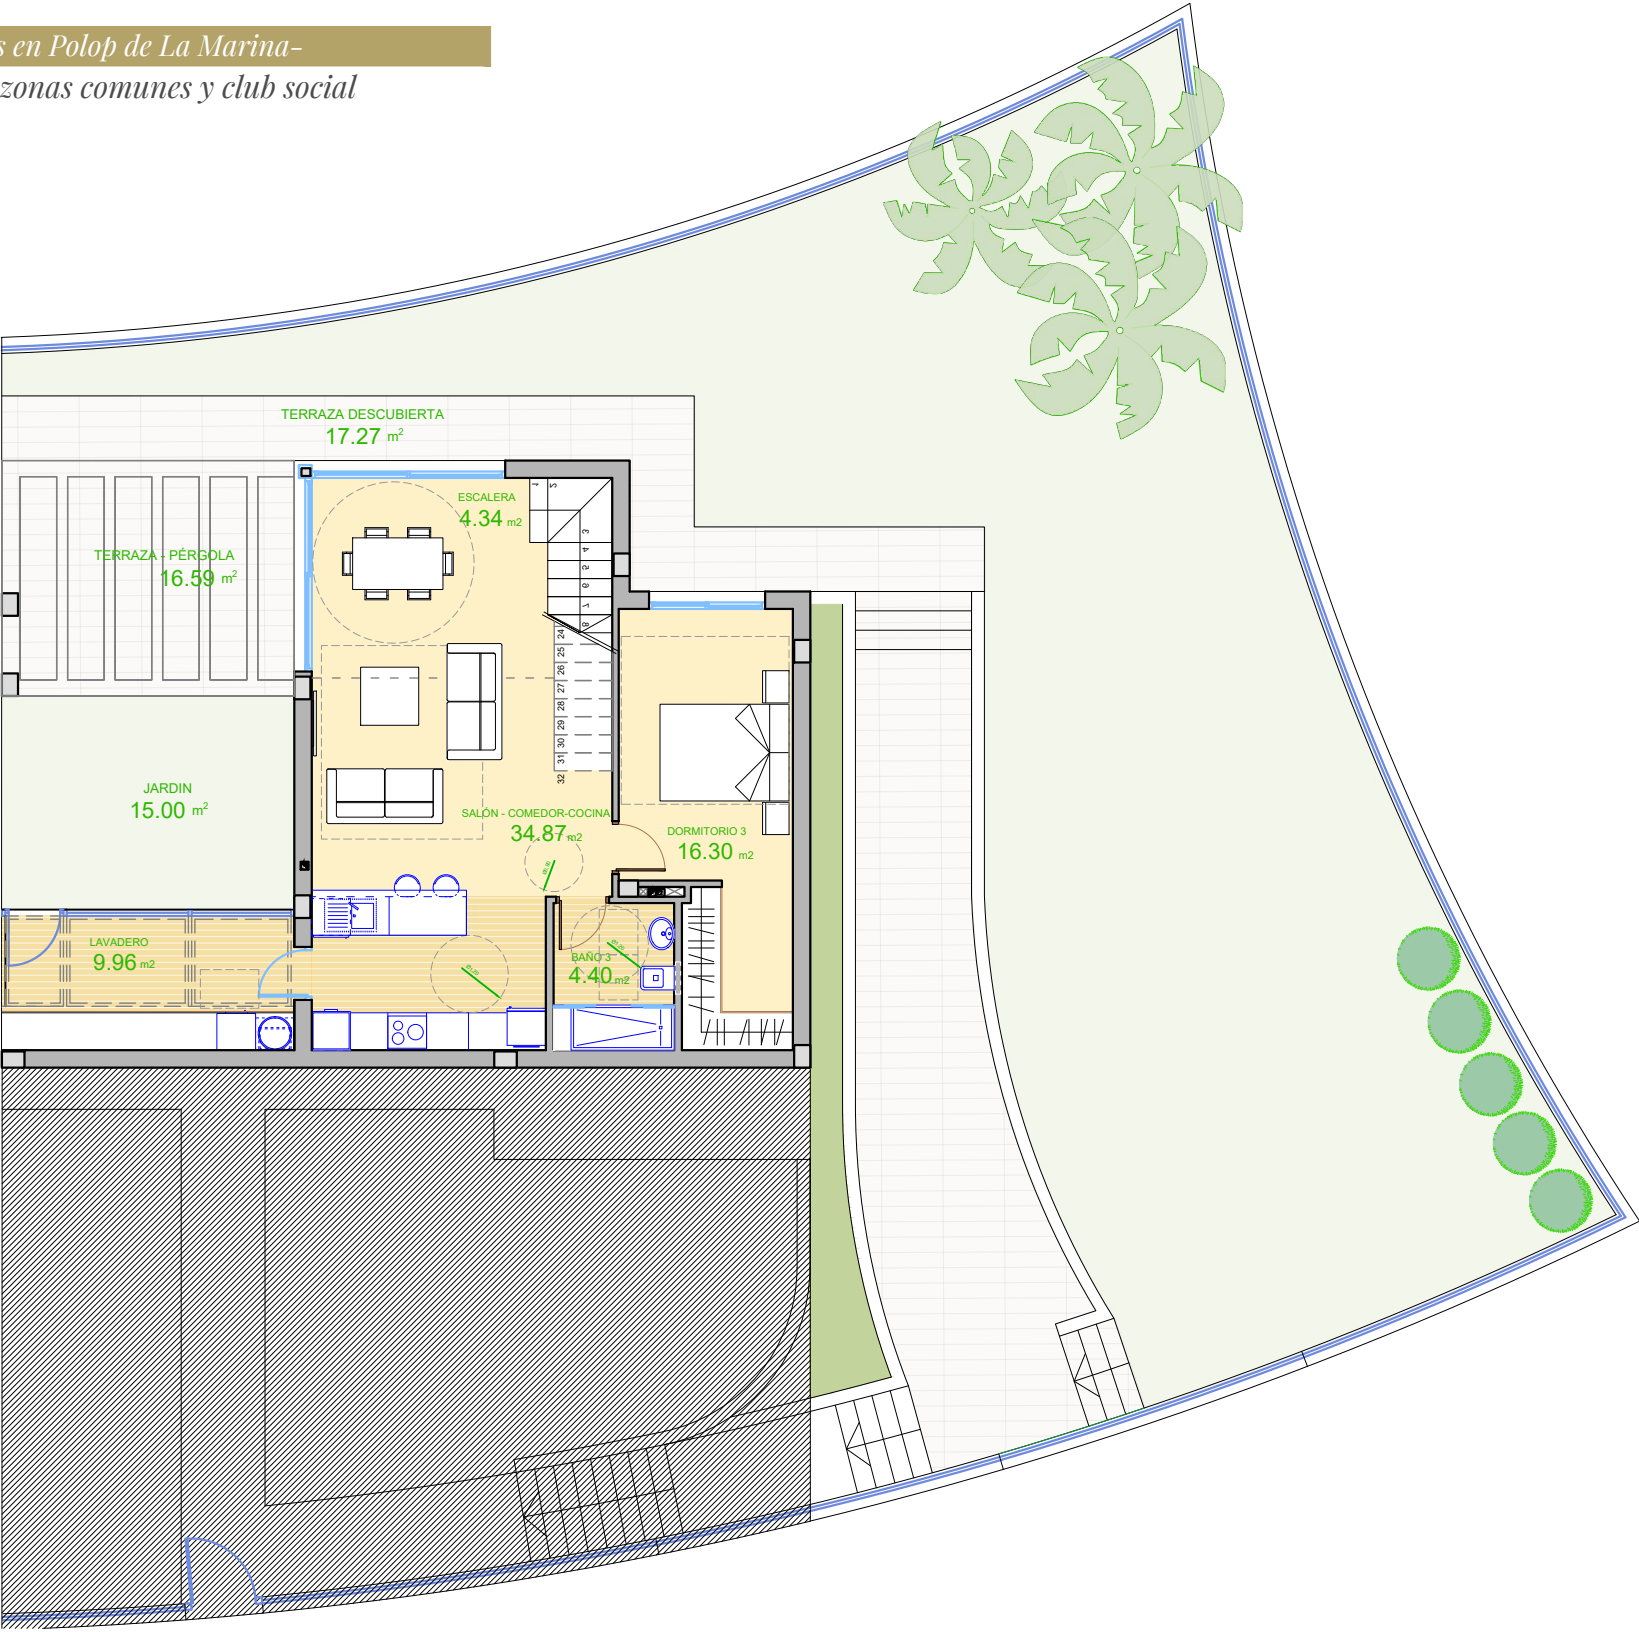


Viviendas/

TIPO: DÚPLEX 1-B

Superficies/


Superficie de parcela	446,16 m ²
Salón-comedor-cocina	34,87 m ²
Paseo	5,15 m ²
Zona de lectura	8,35 m ²
Dormitorio principal	13,88 m ²
Baño dormitorio principal	4,05 m ²
Dormitorio 2	10,25 m ²
Dormitorio 3	16,30 m ²
Baño 2	4,17 m ²
Baño 3	4,40 m ²
Lavadero	9,96 m ²
Escalera int.	4,34 m ²
Útil interior vivienda	
Vestíbulo escalera	17,69 m ²
Sótano	106,03 m ²
Sala 1	15,32 m ²
Útil interior sótano	139,04 m ²
Construida vivienda	128,06 m ²
Construida lavadero	3,08 m ²
Total superficie construida	131,14 m ²
Total construida sótano	152,89 m ²
Superficies exteriores	
Terraza acceso	36,47 m ²
Terraza descubierta	64,77 m ²
Zona ajardinada	228,83 m ²

Parcela/ H10

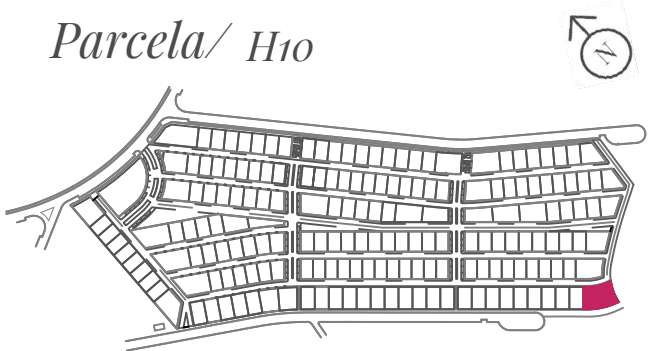


0 1 2 3 4 08/06/2022 · Versión plano 006.

-Viviendas Unifamiliares en Polop de La Marina-
179 viviendas, piscinas, zonas comunes y club social

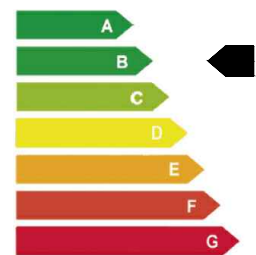

SÓTANO

0 1 2 3 4 08/06/2022 · Versión plano 006.

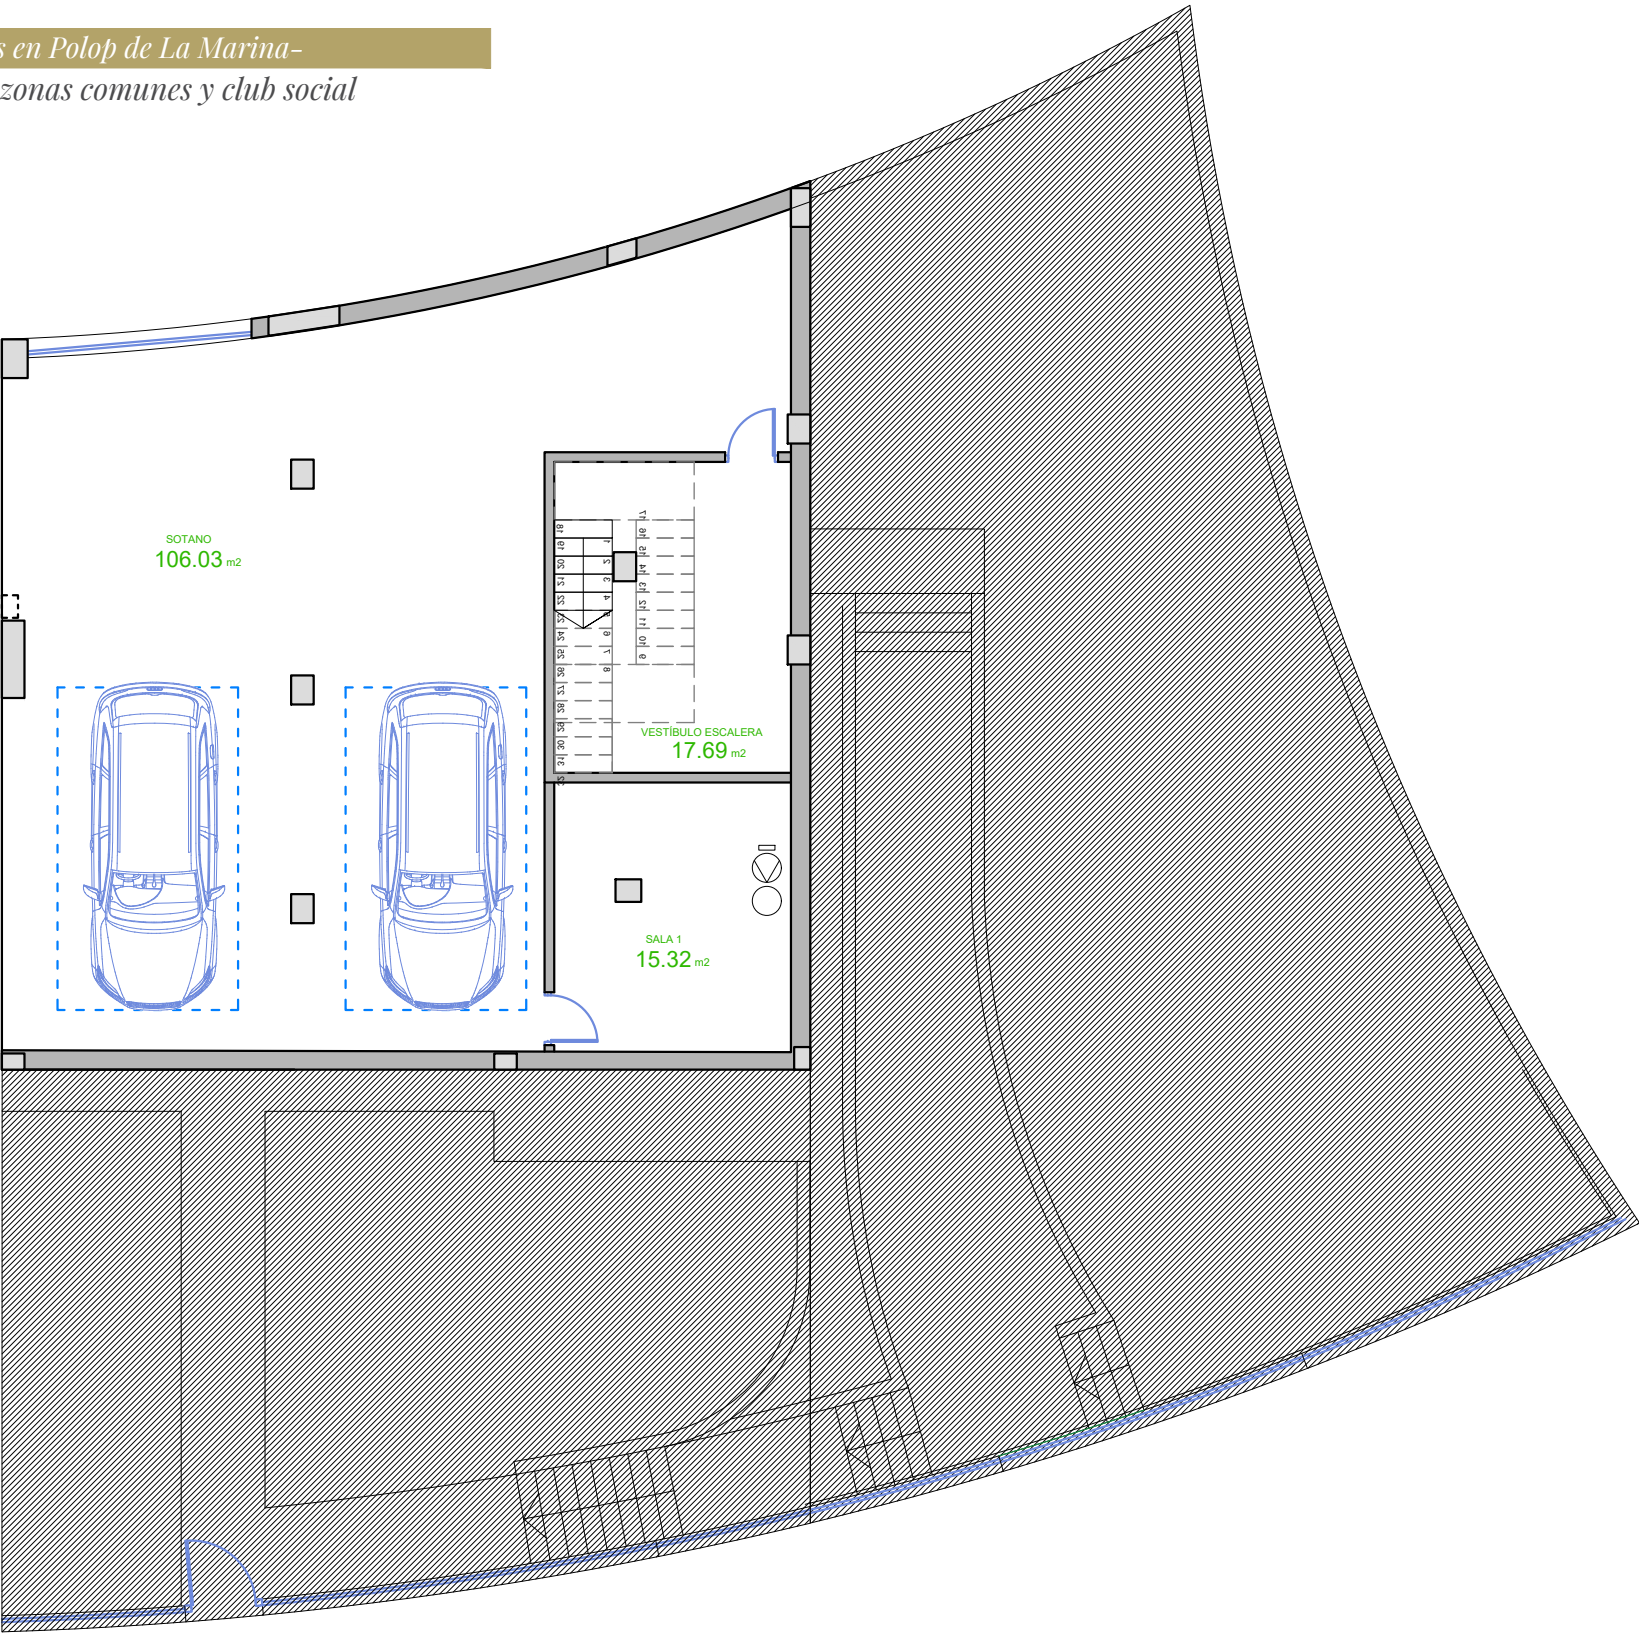

Viviendas/

TIPO: DÚPLEX 1-B

Superficies/

Superficie de parcela	446,16 m ²
Salón-comedor-cocina	34,87 m ²
Paso	5,15 m ²
Zona de lectura	8,35 m ²
Dormitorio principal	13,88 m ²
Baño dormitorio principal	4,05 m ²
Dormitorio 2	10,25 m ²
Dormitorio 3	16,30 m ²
Baño 2	4,17 m ²
Baño 3	4,40 m ²
Lavadero	9,96 m ²
Escalera int.	4,34 m ²
Útil interior vivienda	
Vestíbulo escalera	17,69 m ²
Sótano	106,03 m ²
Sala 1	15,32 m ²
Útil interior sótano	139,04 m ²
Construida vivienda	128,06 m ²
Construida lavadero	3,08 m ²
Total superficie construida	131,14 m ²
Total construida sótano	152,89 m ²
Superficies exteriores	
Terraza acceso	36,47 m ²
Terraza descubierta	64,77 m ²
Zona ajardinada	228,83 m ²

Parcela/ H10

