

VIVIENDA TIPO A.2 PARCELA 11
URBANIZACION (OPCIÓN)

SUPERFICIES ÚTILES DE VIVIENDA

01. HALL	1.18 m²
02. DISTRIBUIDOR 1	0.95 m²
03. DISTRIBUIDOR 2	1.28 m²
04. SALÓN-COMEDOR-COCINA	54.41 m²
05. DORMITORIO 1	23.07 m²
06. DORMITORIO 2	14.59 m²
07. DORMITORIO 3	11.64 m²
08. BAÑO 1	7.88 m²
09. BAÑO 2	3.48 m²
10. BAÑO 3	4.05 m²
11. ASEO	1.91 m²
12. GARAJE	64.82 m²
13. INSTALACIONES	3.65 m²
14. LAVADERO	4.41 m²
15. TERRAZA CUBIERTA 1	6.65 m²
16. TERRAZA CUBIERTA 2	4.79 m²
17. TERRAZA DESCUBIERTA	20.41 m²
18. PATIO INGLES	2.66 m²
19. PORCHE	1.62 m²



SUPERFICIES TOTALES DE VIVIENDA

SUP. ÚTIL APROXIMADA	233.45 m²
Vivienda	197.32 m²
Terraza	31.85 m²
Porche	1.62 m²
Patio Inglés	2.66 m²
SUP. CONSTRUIDA APROXIMADA	282.49 m²
Vivienda	241.53 m²
Terraza	36.31 m²
Porche	1.62 m²
Patio inglés	3.03 m²

SUPERFICIES DE PARCELA

PARCELA	9	10	11	12
SUP. m2	409.43	396.16	396.16	463.96
SUP. m2 jardín anexo	201.24	187.40	183.72	228.81

ESQUEMA DE VIVIENDAS

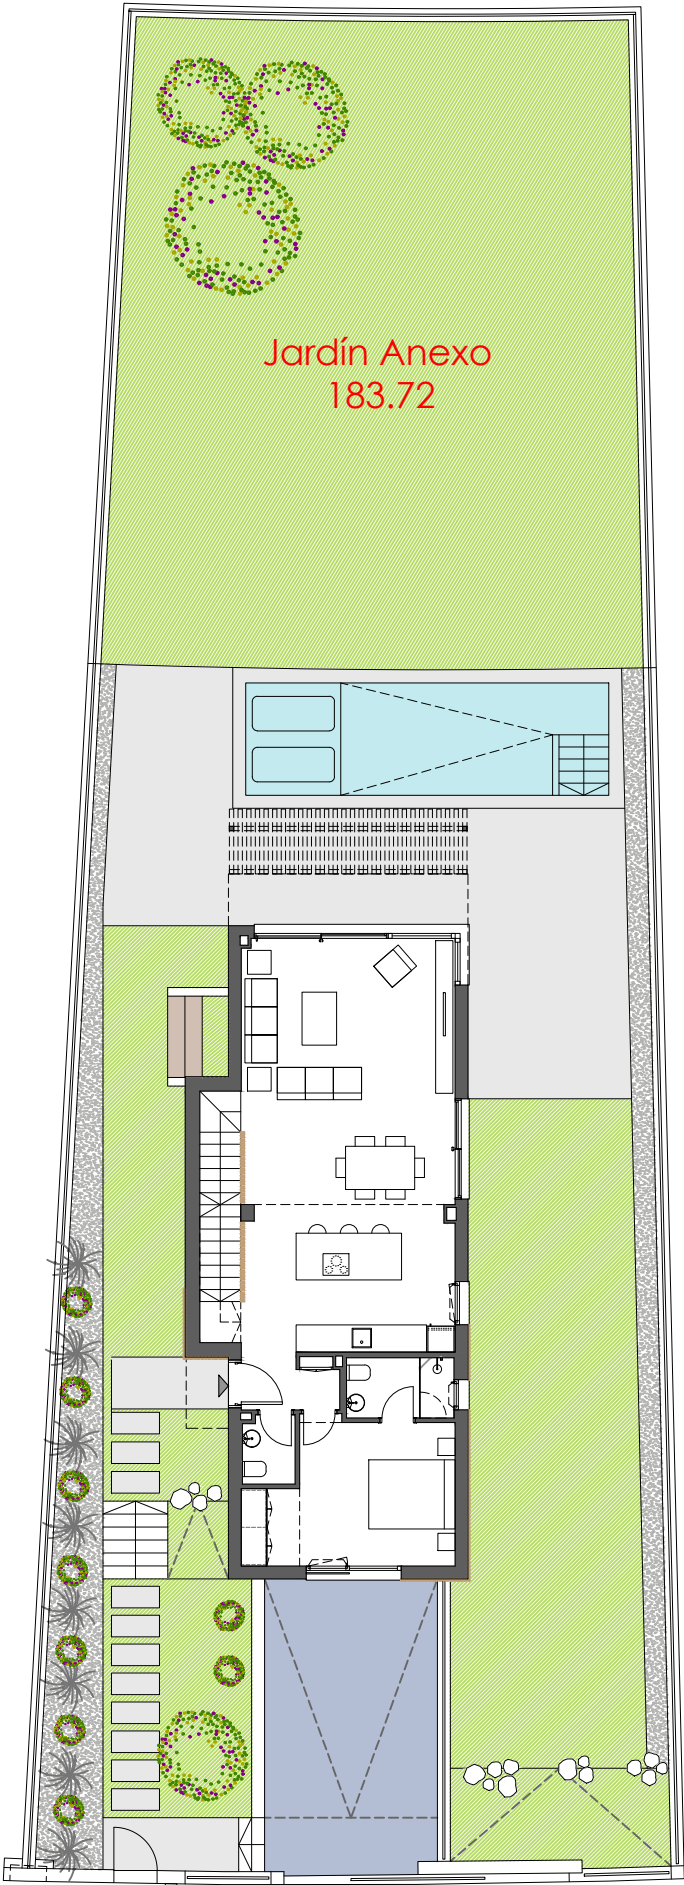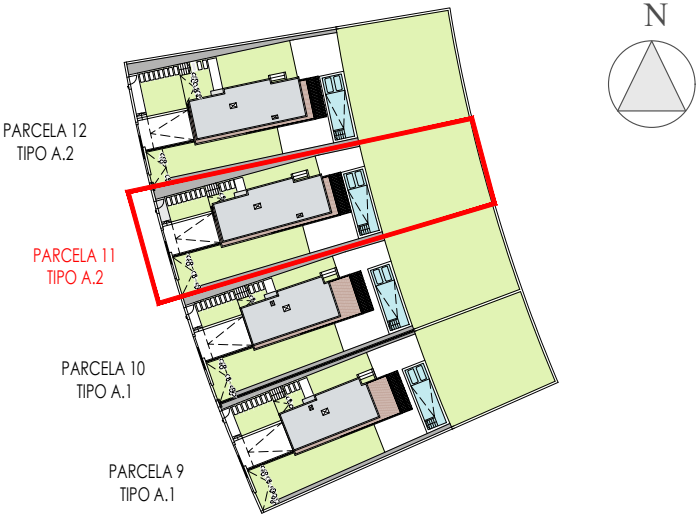

URBANIZACIÓN

NOTA: La información gráfica y el cuadro de superficies que se incluyen en este soporte son orientativos, elaborados a partir del proyecto del edificio y no tienen carácter contractual, por lo que la empresa promotora los podrá modificar durante la ejecución de las obras por causas de índole técnico, jurídico y comercial. Asimismo, el mobiliario, la decoración, los elementos de ambientación y los electrodomesticos incluidos son de caracter decorativo y no son objeto de contratación.

VIVIENDA TIPO A.2 PARCELA 11
PLANTA SÓTANO (OPCIÓN)

SUPERFICIES ÚTILES DE VIVIENDA

01. HALL	1.18 m²
02. DISTRIBUIDOR 1	0.95 m²
03. DISTRIBUIDOR 2	1.28 m²
04. SALÓN-COMEDOR-COCINA	54.41 m²
05. DORMITORIO 1	23.07 m²
06. DORMITORIO 2	14.59 m²
07. DORMITORIO 3	11.64 m²
08. BAÑO 1	7.88 m²
09. BAÑO 2	3.48 m²
10. BAÑO 3	4.05 m²
11. ASEO	1.91 m²
12. GARAJE	64.82 m²
13. INSTALACIONES	3.65 m²
14. LAVADERO	4.41 m²
15. TERRAZA CUBIERTA 1	6.65 m²
16. TERRAZA CUBIERTA 2	4.79 m²
17. TERRAZA DESCUBIERTA	20.41 m²
18. PATIO INGLES	2.66 m²
19. PORCHE	1.62 m²



SUPERFICIES TOTALES DE VIVIENDA

SUP. ÚTIL APROXIMADA	233.45 m²
Vivienda	197.32 m²
Terraza	31.85 m²
Porche	1.62 m²
Patio Inglés	2.66 m²
SUP. CONSTRUIDA APROXIMADA	282.49 m²
Vivienda	241.53 m²
Terraza	36.31 m²
Porche	1.62 m²
Patio inglés	3.03 m²

SUPERFICIES DE PARCELA

PARCELA	9	10	11	12
SUP. m2	409.43	396.16	396.16	463.96
SUP. m2 jardín anexo	201.24	187.40	183.72	228.81

ESQUEMA DE VIVIENDAS

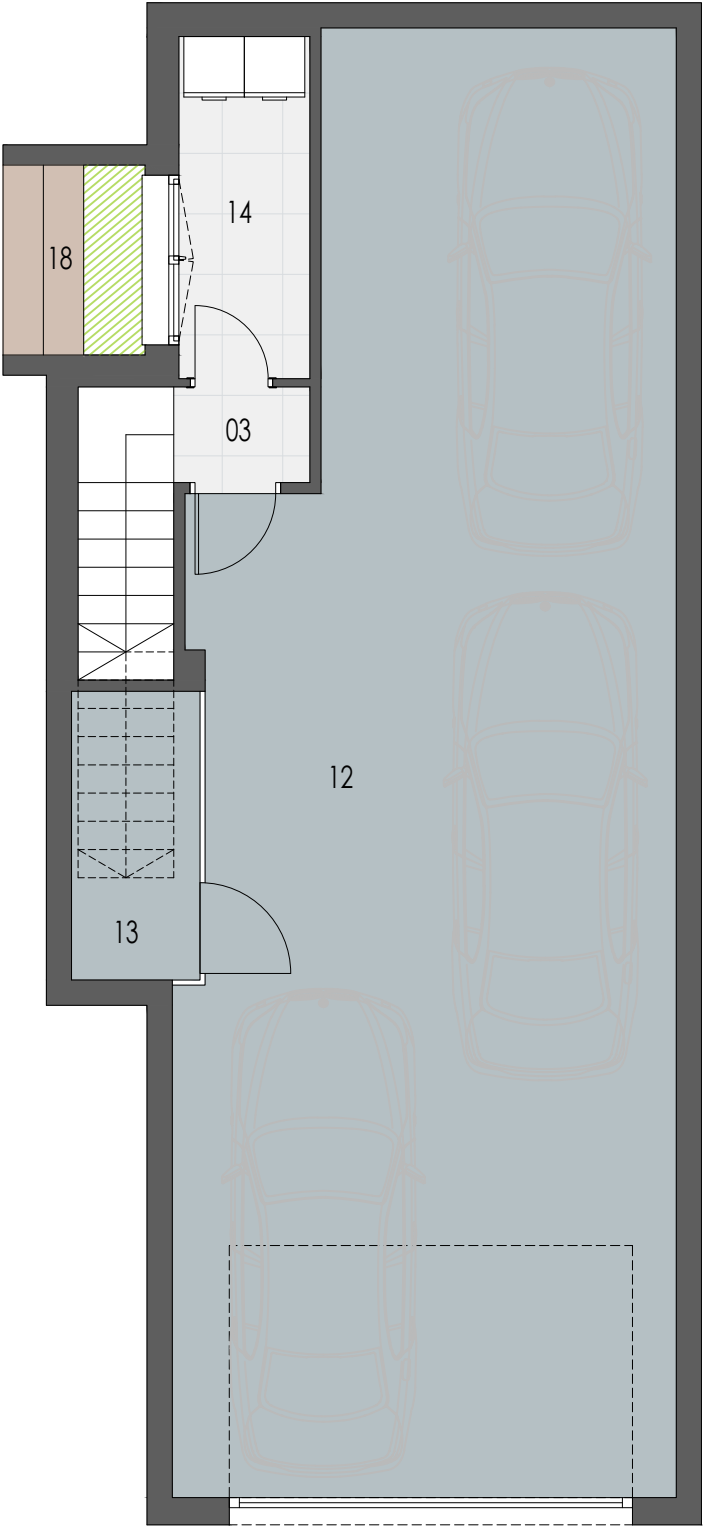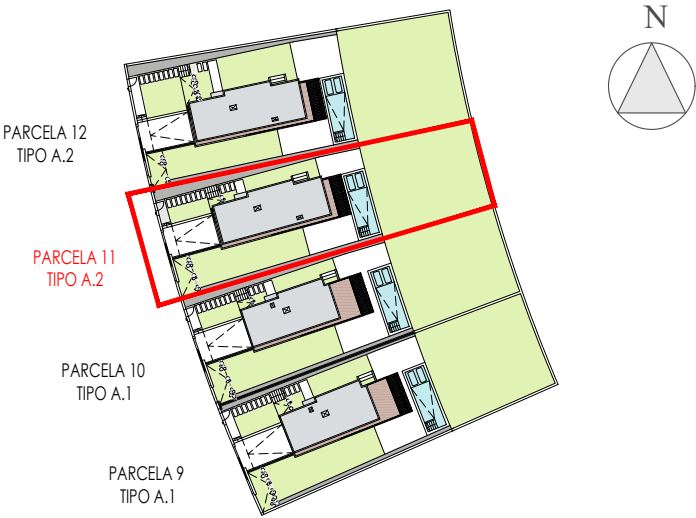

PLANTA SÓTANO

NOTA: La información gráfica y el cuadro de superficies que se incluyen en este soporte son orientativos, elaborados a partir del proyecto del edificio y no tienen carácter contractual, por lo que la empresa promotora los podrá modificar durante la ejecución de las obras por causas de índole técnico, jurídico y comercial. Asimismo, el mobiliario, la decoración, los elementos de ambientación y los electrodomesticos incluidos son de caracter decorativo y no son objeto de contratación.



VIVIENDA TIPO A.2 PARCELA 11
PLANTA BAJA Y PRIMERA (OPCIÓN)

SUPERFICIES ÚTILES DE VIVIENDA

01. HALL	1.18 m²
02. DISTRIBUIDOR 1	0.95 m²
03. DISTRIBUIDOR 2	1.28 m²
04. SALÓN-COMEDOR-COCINA	54.41 m²
05. DORMITORIO 1	23.07 m²
06. DORMITORIO 2	14.59 m²
07. DORMITORIO 3	11.64 m²
08. BAÑO 1	7.88 m²
09. BAÑO 2	3.48 m²
10. BAÑO 3	4.05 m²
11. ASEO	1.91 m²
12. GARAJE	64.82 m²
13. INSTALACIONES	3.65 m²
14. LAVADERO	4.41 m²
15. TERRAZA CUBIERTA 1	6.65 m²
16. TERRAZA CUBIERTA 2	4.79 m²
17. TERRAZA DESCUBIERTA	20.41 m²
18. PATIO INGLES	2.66 m²
19. PORCHE	1.62 m²



SUPERFICIES TOTALES DE VIVIENDA

SUP. ÚTIL APROXIMADA	233.45 m²
Vivienda	197.32 m²
Terraza	31.85 m²
Porche	1.62 m²
Patio Inglés	2.66 m²
SUP. CONSTRUIDA APROXIMADA	282.49 m²
Vivienda	241.53 m²
Terraza	36.31 m²
Porche	1.62 m²
Patio inglés	3.03 m²


SUPERFICIES DE PARCELA

PARCELA	9	10	11	12
SUP. m2	409.43	396.16	396.16	463.96
SUP. m2 jardín anexo	201.24	187.40	183.72	228.81

ESQUEMA DE VIVIENDAS

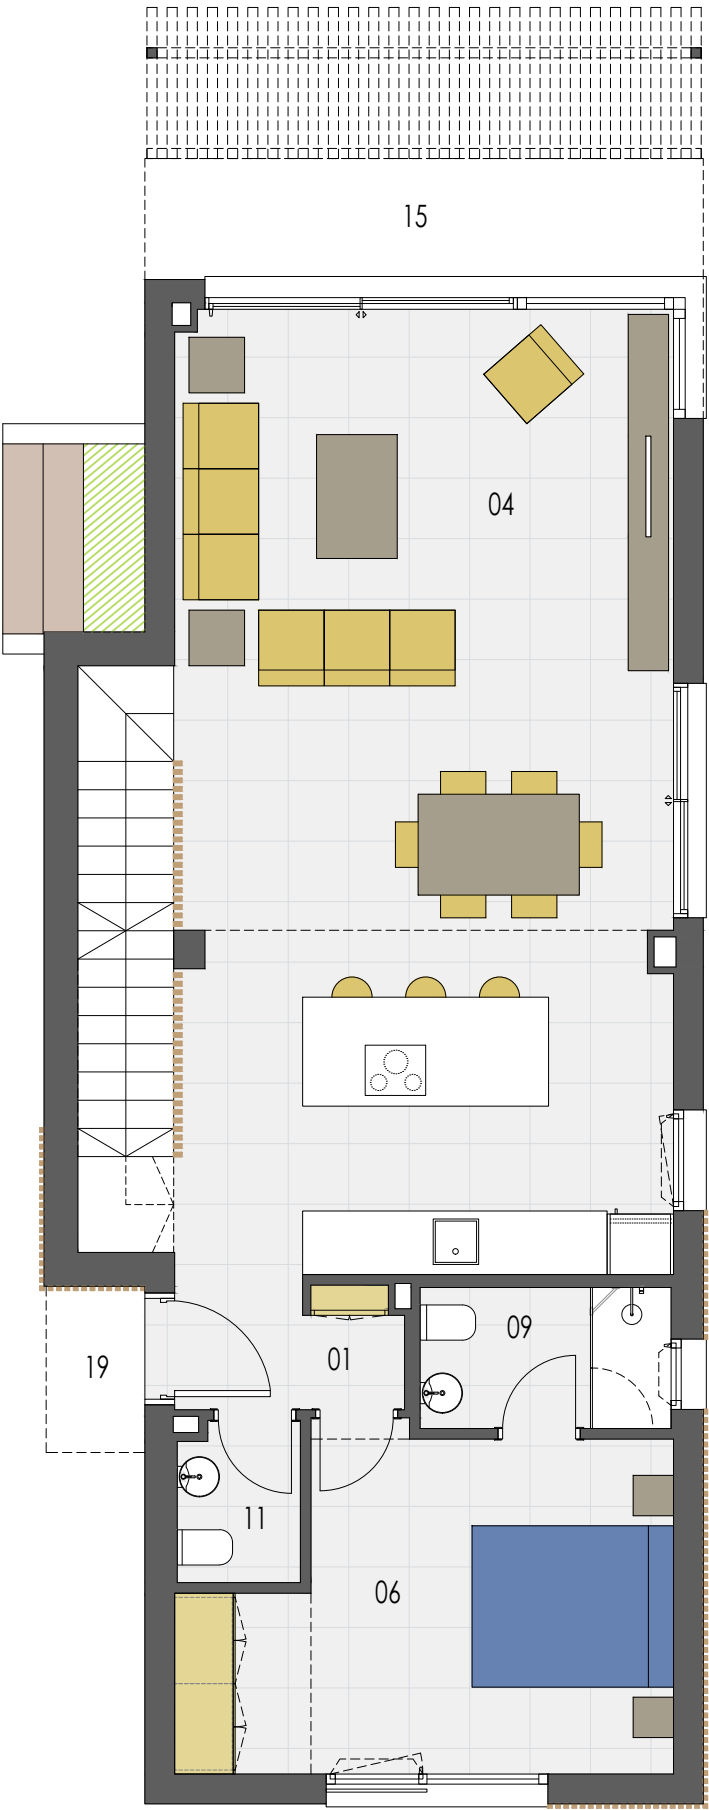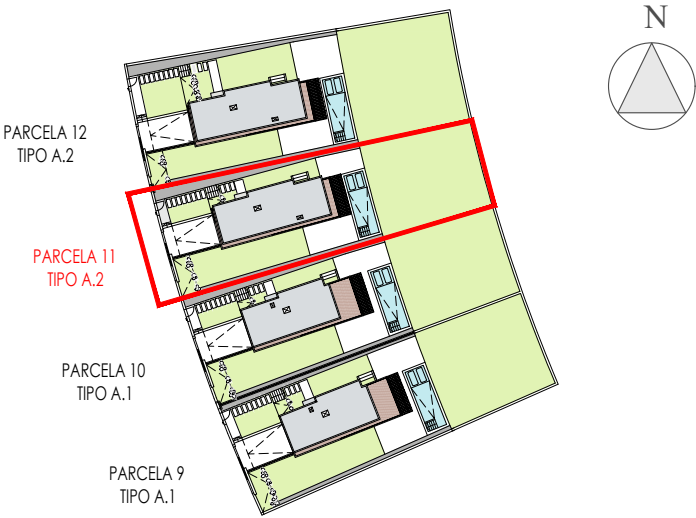

PLANTA BAJA

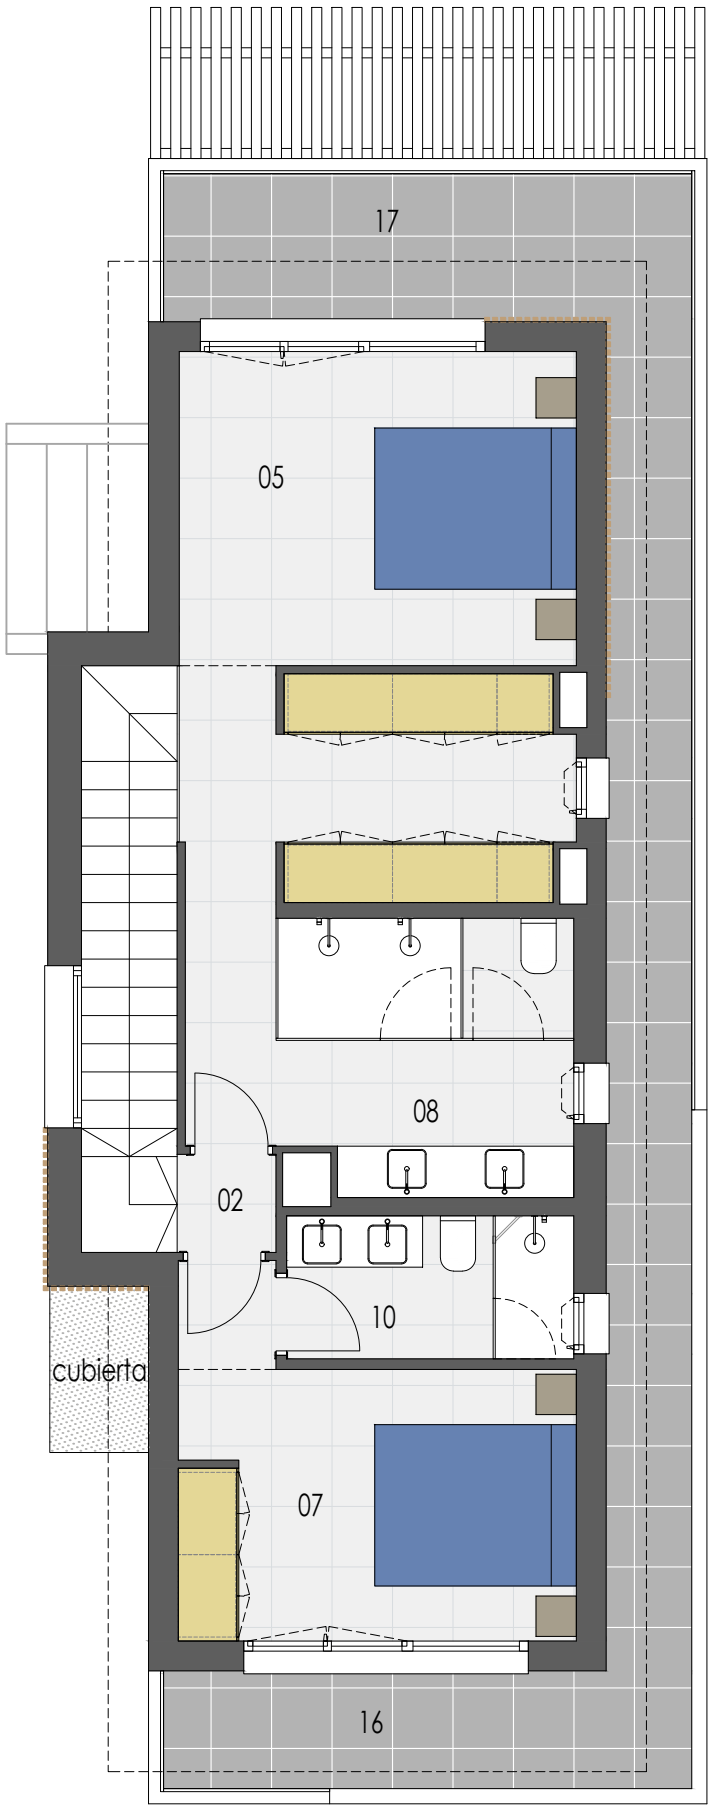

PLANTA PRIMERA

NOTA: La información gráfica y el cuadro de superficies que se incluyen en este soporte son orientativos, elaborados a partir del proyecto del edificio y no tienen carácter contractual, por lo que la empresa promotora los podrá modificar durante la ejecución de las obras por causas de índole técnico, jurídico y comercial. Asimismo, el mobiliario, la decoración, los elementos de ambientación y los electrodomesticos incluidos son de caracter decorativo y no son objeto de contratación.

