



Planta baja

VIVIENDA Nº2


SUPERFICIES CONTRUIDAS:


PLANTA BAJA:	93.85 m2
PLANTA PRIMERA:	65.45 m2
PLANTA CUBIERTA:	25.25 m2
PLANTA GARAJE:	26.90 m2

TOTAL CONSTRUIDA: 211.45 m2


TAMAÑO PISCINA:	7.00x3.00
SOLARIUM:	37.00 m2

SUPERFICIE PARCELA: 338.40 m2

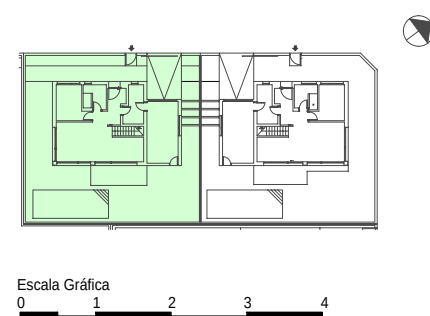

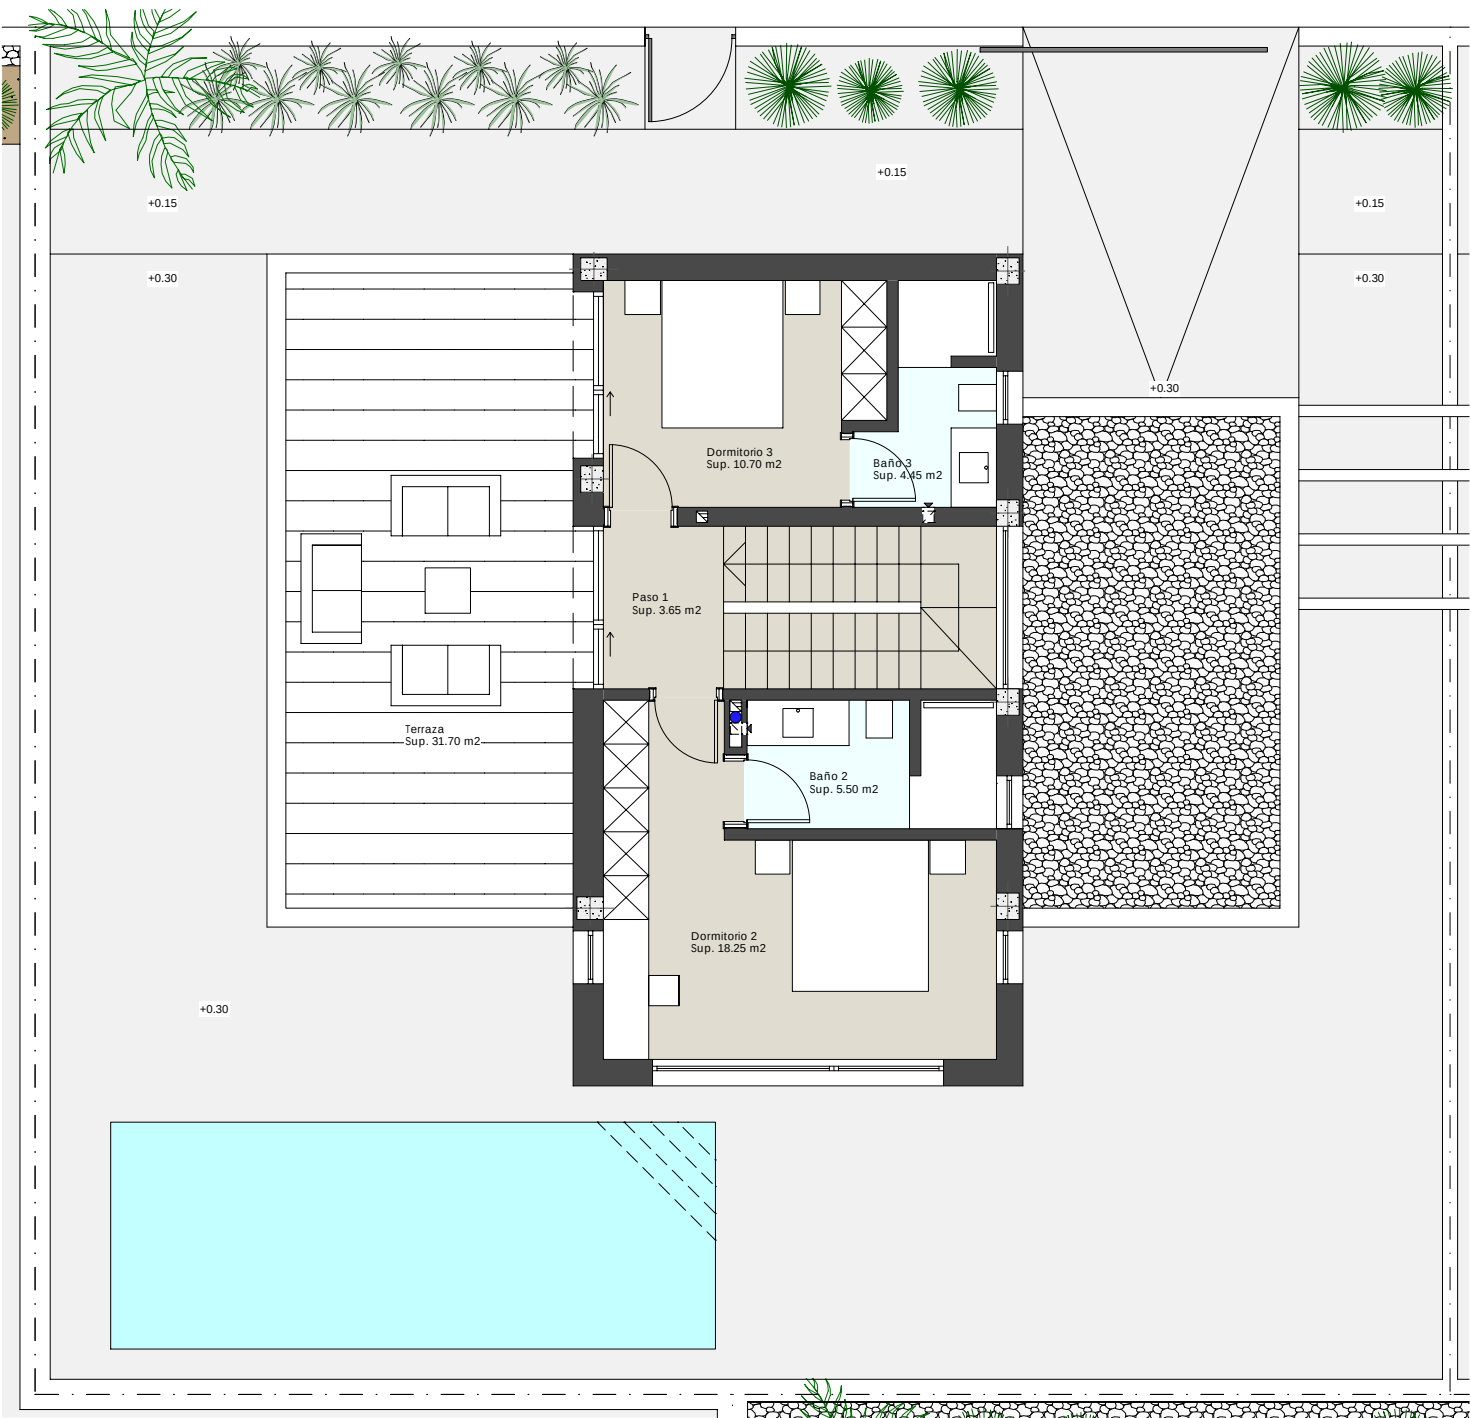

Planta primera

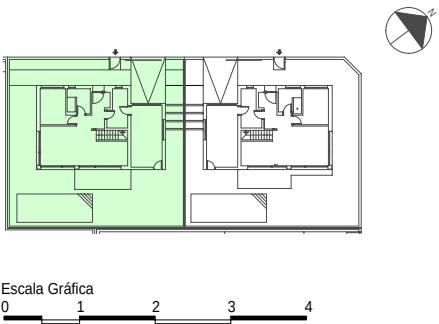


VIVIENDA Nº2


SUPERFICIES CONTRUIDAS:

PLANTA BAJA:	93.85 m2
PLANTA PRIMERA:	65.45 m2
PLANTA CUBIERTA:	25.25 m2
PLANTA GARAJE:	26.90 m2
TOTAL CONSTRUIDA:	211.45 m2
TAMAÑO PISCINA:	7.00x3.00
SOLARIUM:	37.00 m2

SUPERFICIE PARCELA: 338.40 m2

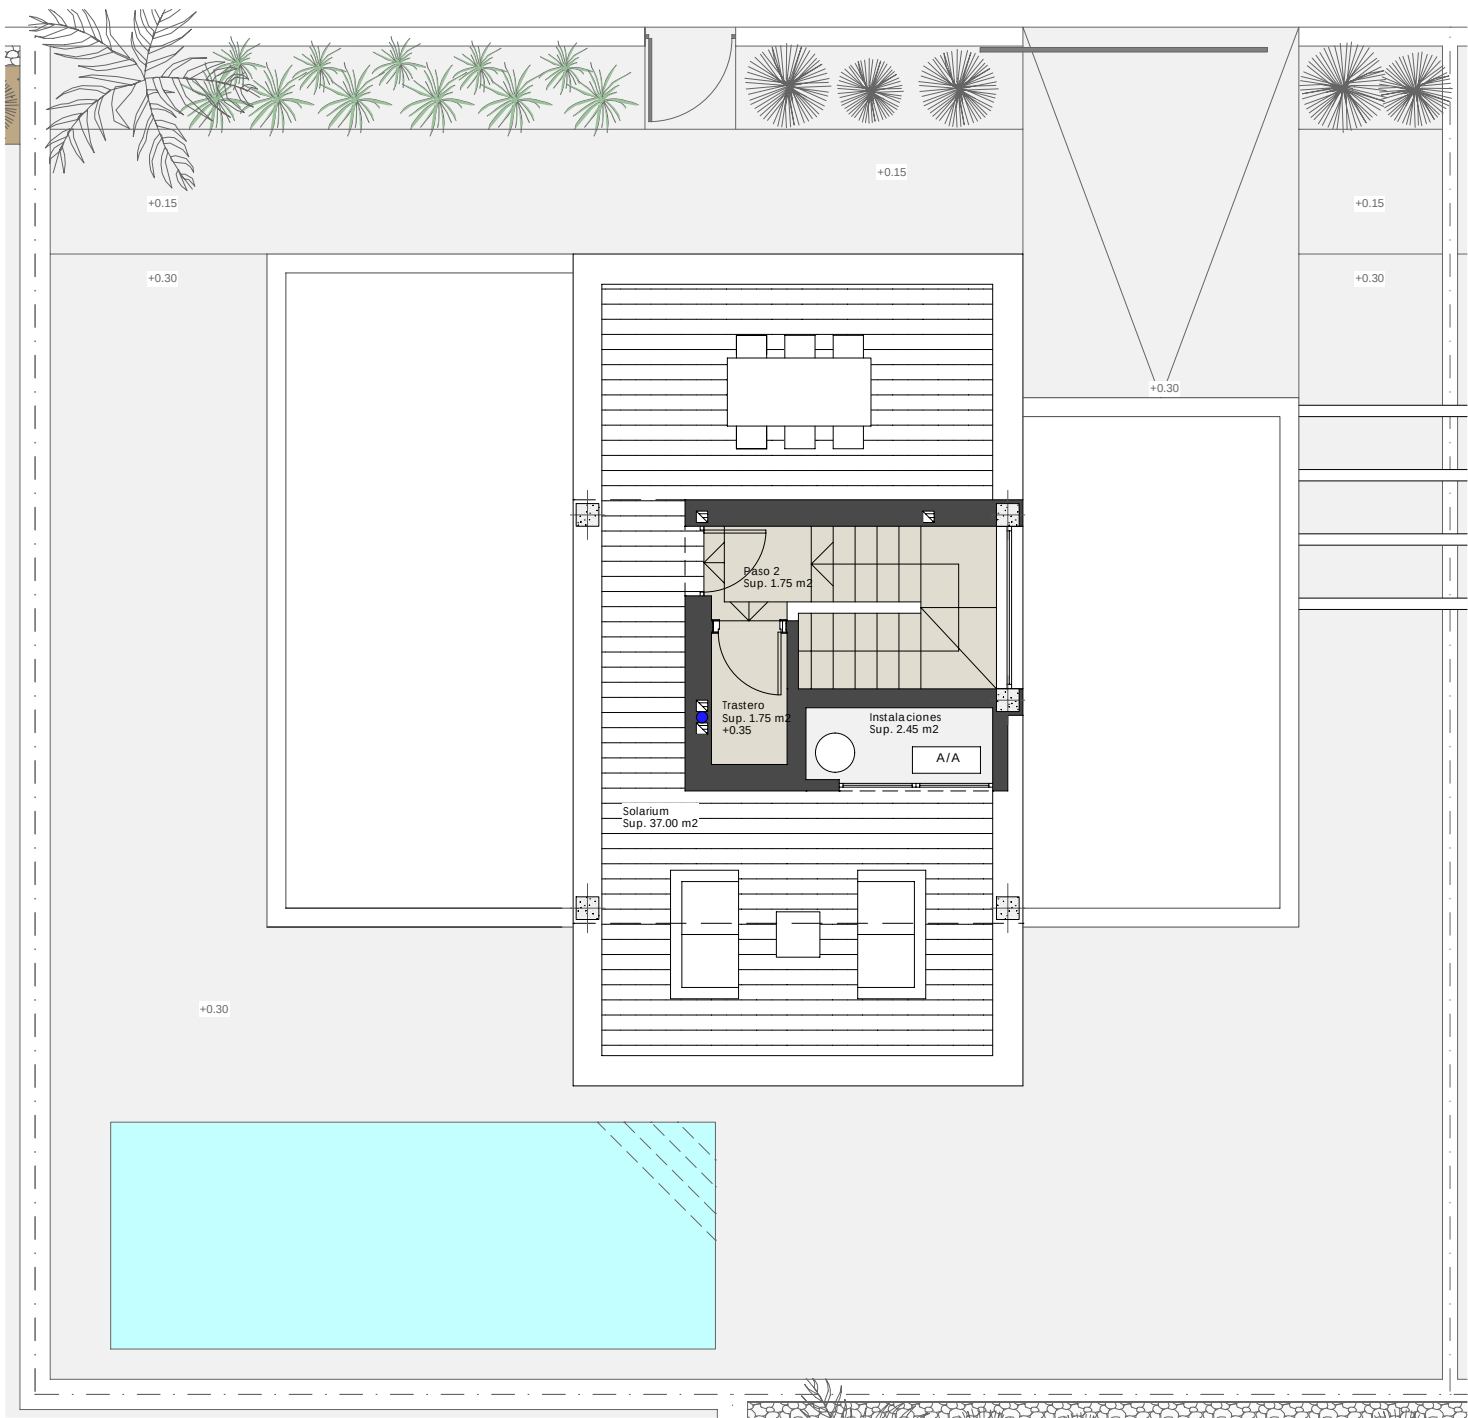

Planta solarium

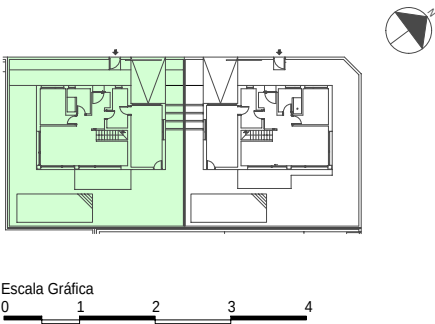

Escala Gráfica

VIVIENDA N°2

SUPERFICIES CONTRUIDAS:

PLANTA BAJA:	93.85 m2
PLANTA PRIMERA:	65.45 m2
PLANTA CUBIERTA:	25.25 m2
PLANTA GARAJE:	26.90 m2
TOTAL CONSTRUIDA:	211.45 m2
TAMAÑO PISCINA:	7.00x3.00
SOLARIUM:	37.00 m2

SUPERFICIE PARCELA: 338.40 m2

VIVIENDA Nº2 (7)

ENTRADA PRINCIPAL
A VIVIENDA

Calle Veleta

VIVIENDA Nº1 (8)

ENTRADA PRINCIPAL
A VIVIENDA



Conjunto planta baja

Calle Gladiolo



Conjunto planta primera


VIVIENDA N°2 (7)

ENTRADA PRINCIPAL
A VIVIENDA

Calle Veleta

VIVIENDA N°1 (8)

ENTRADA PRINCIPAL
A VIVIENDA

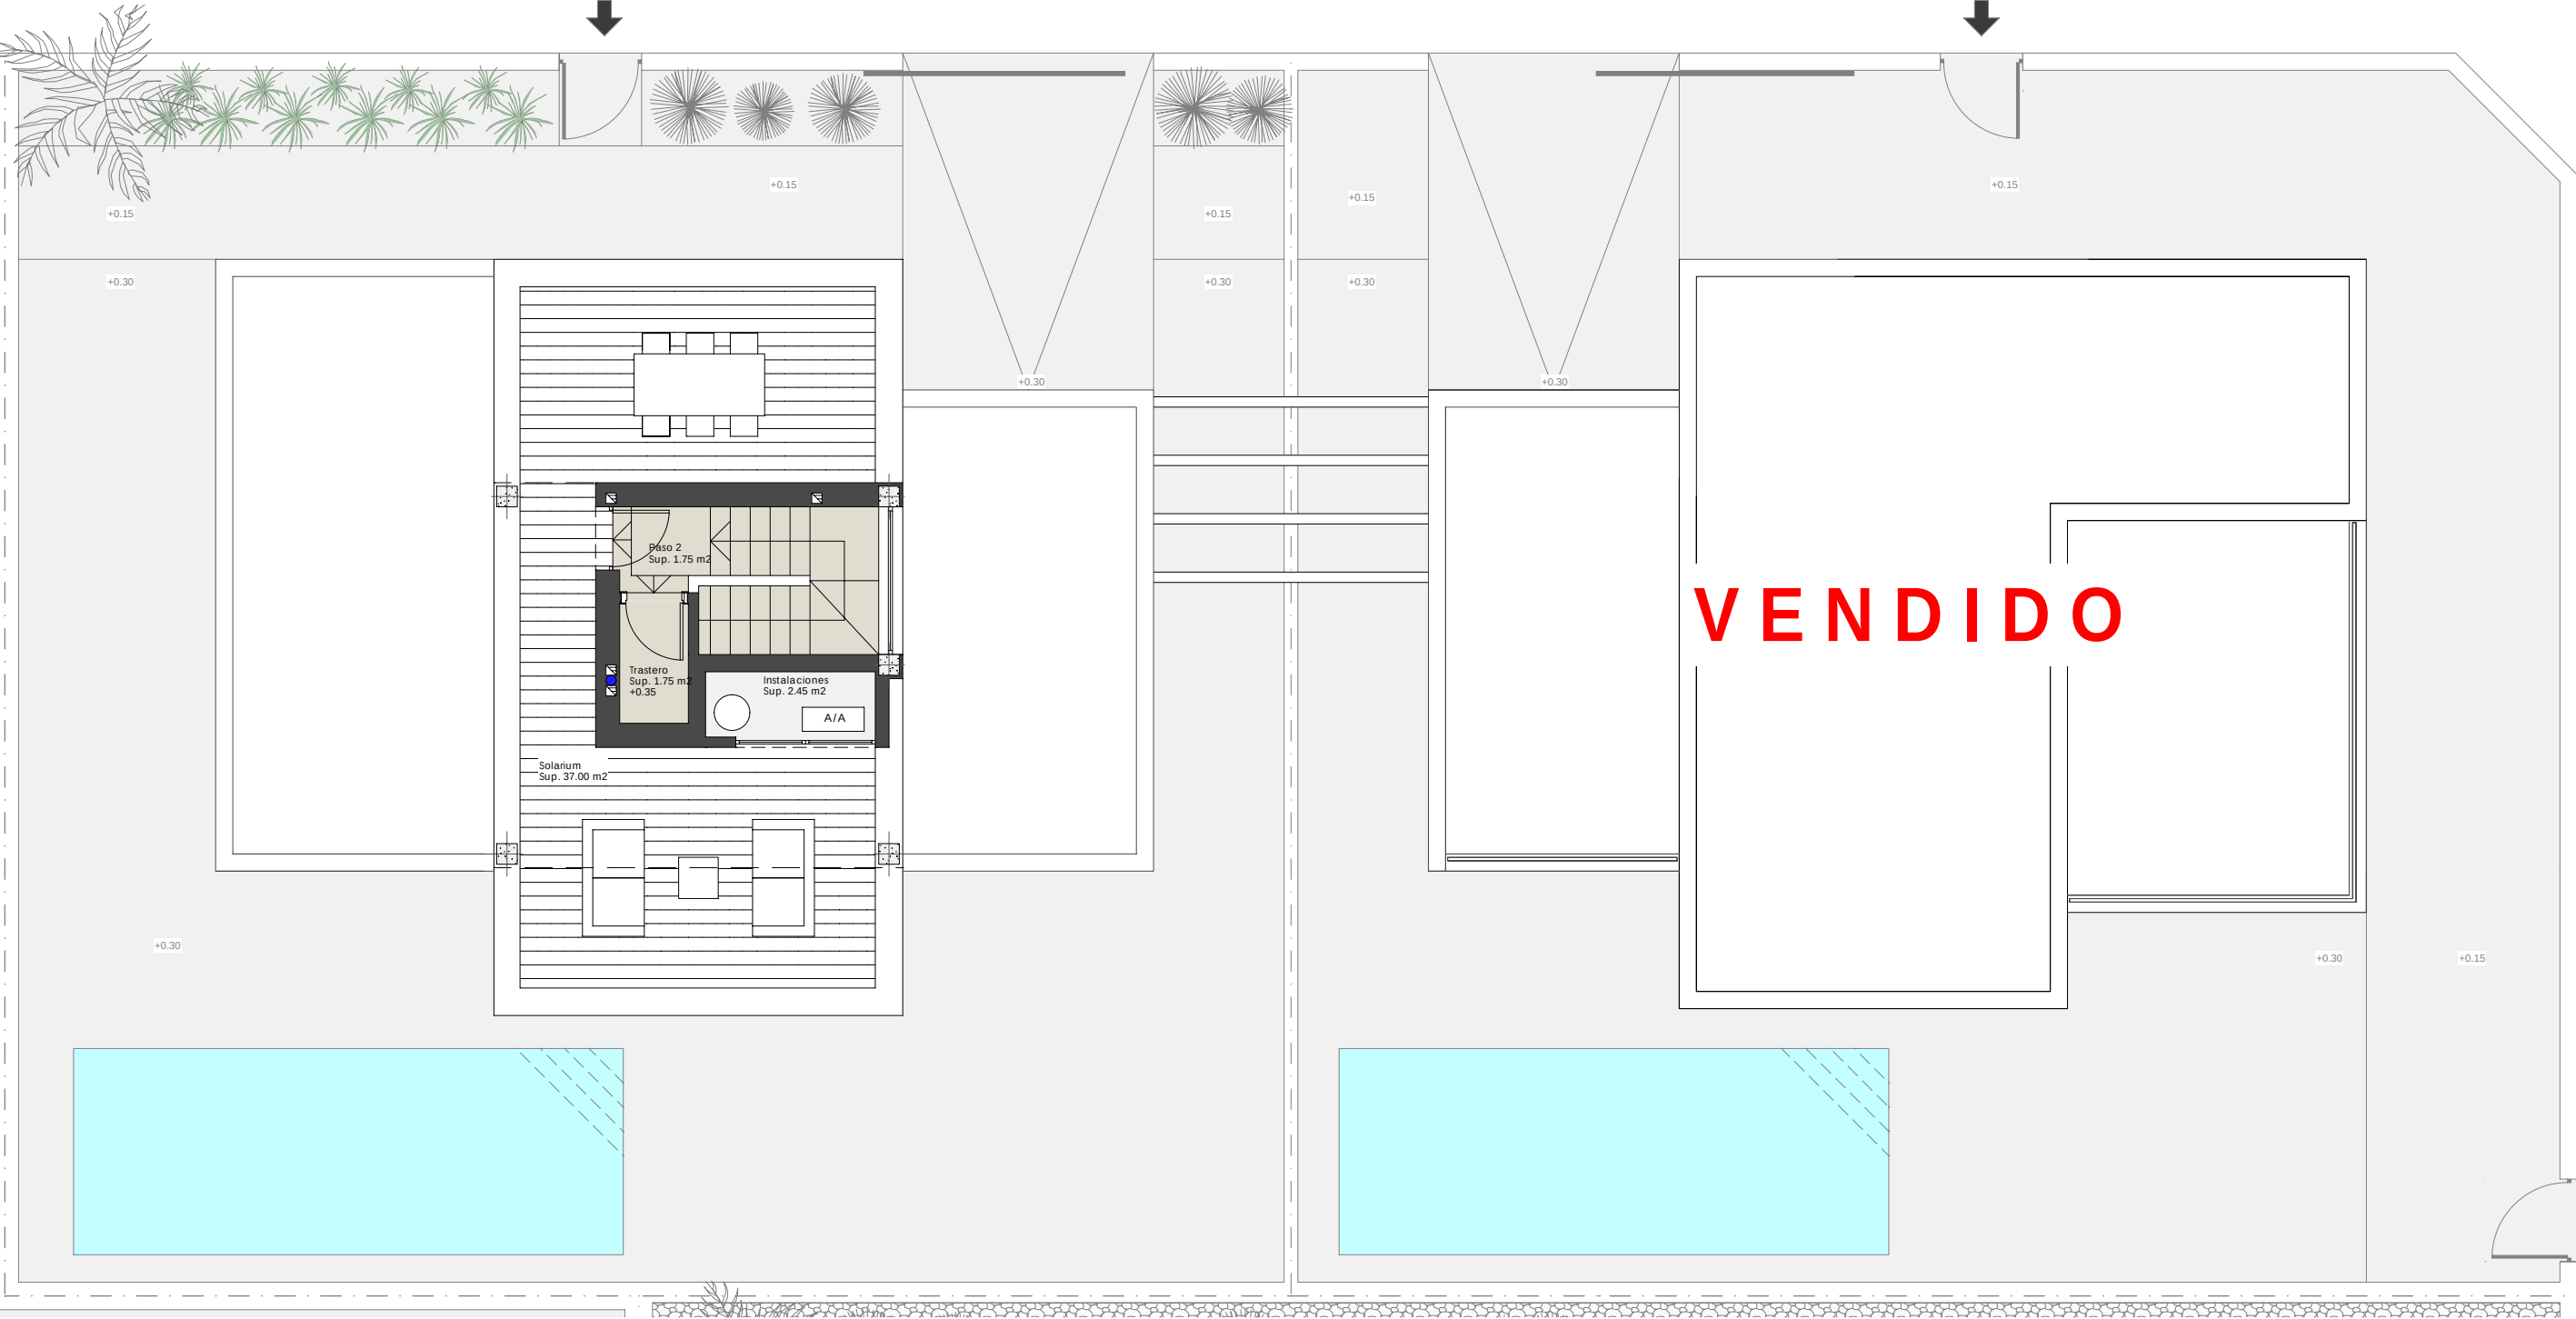

Conjunto planta solarium

Calle Gladiolo