


05 - PLANTA BAJA / GROUND FLOOR



EDIFICIO / BUILDING 01

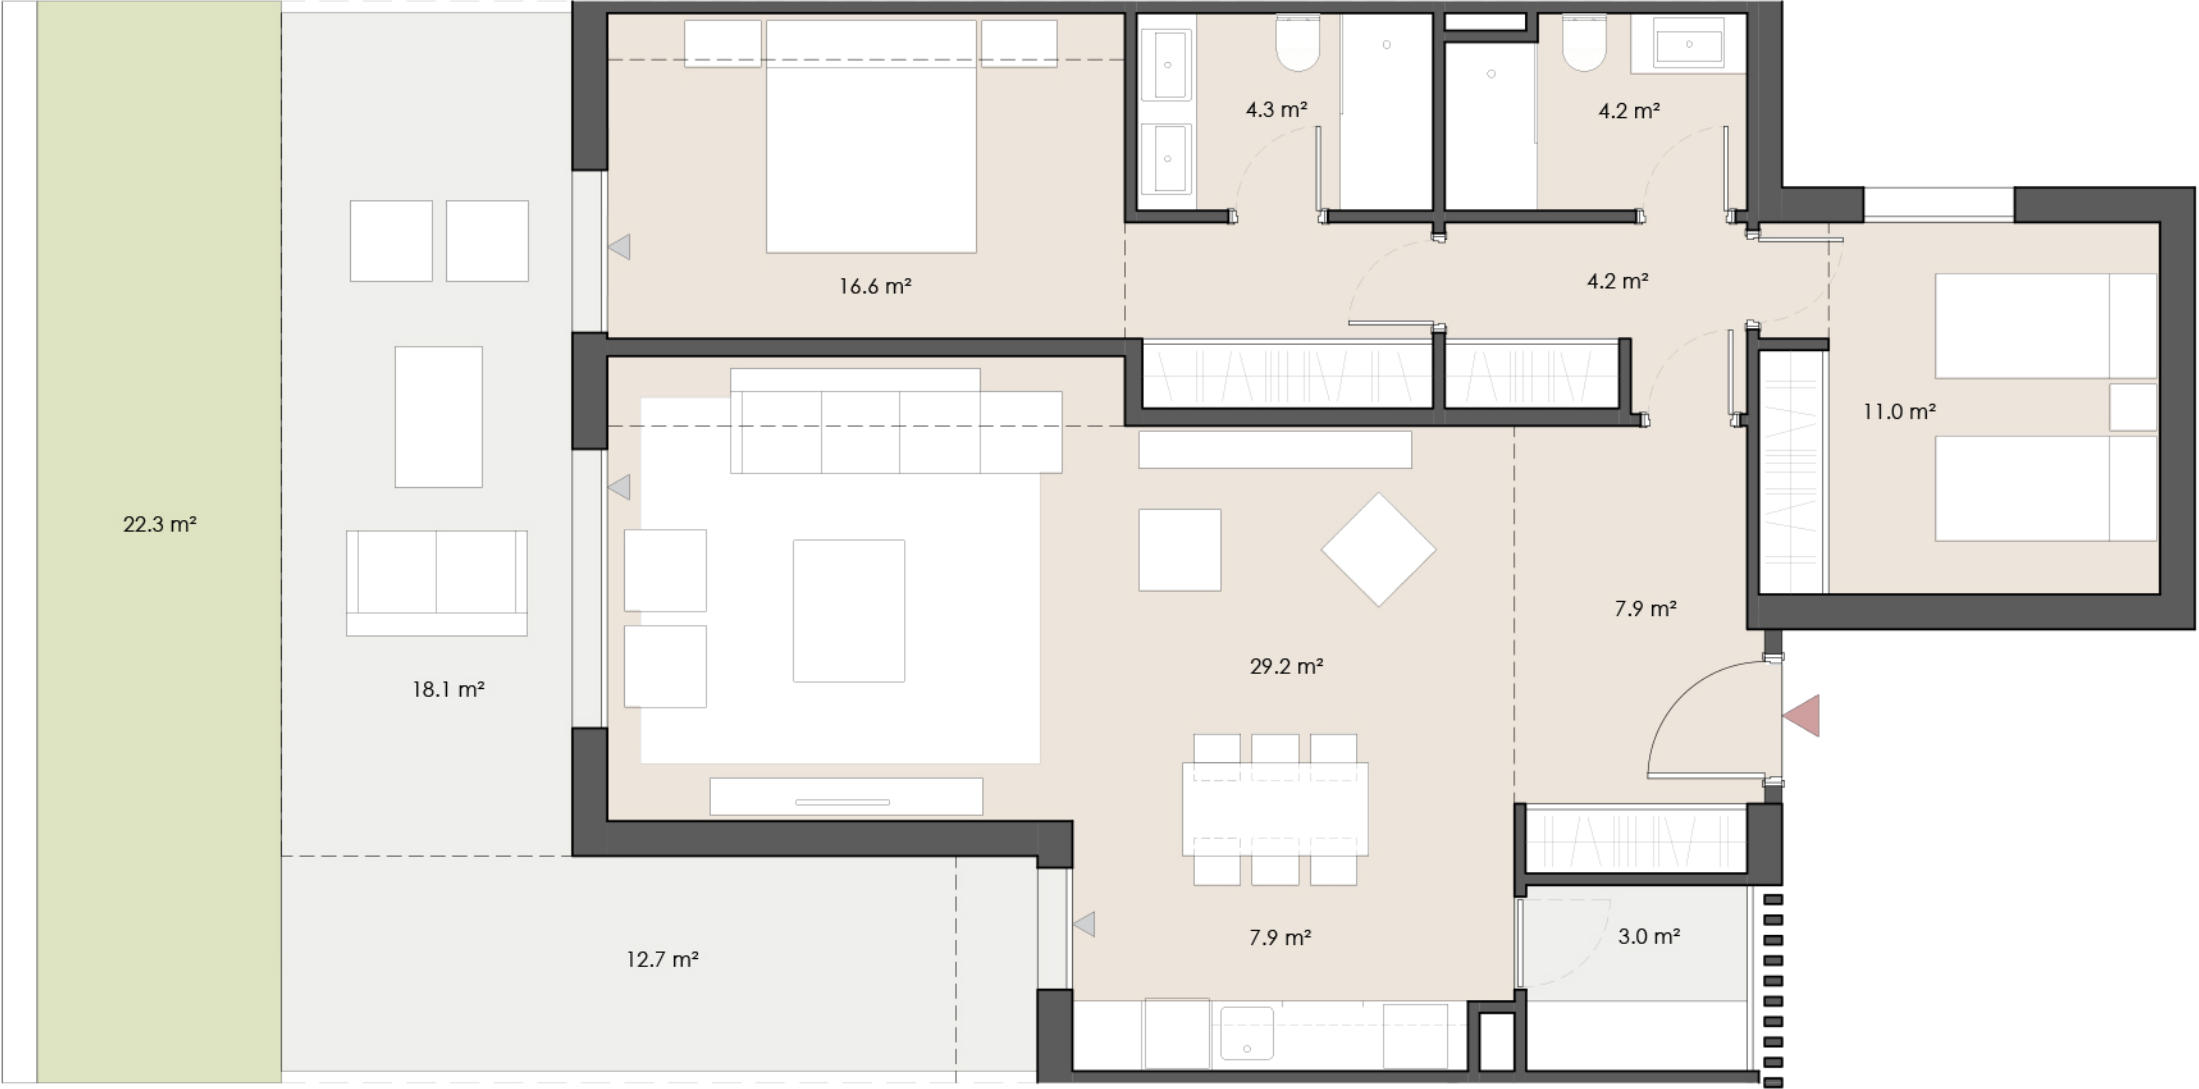

Superficies / Areas:	
Útil interior / Indoor net:	88.3 m ²
Útil total / Total net:	141.4 m ²
Construida interior / Indoor built:	102.4 m ²
Decreto 218/2005 BOJA:	
Útil total / Total net:	97.1 m ²
Superficie construida incluidas ZZCC /	126.2 m ²
Total built with common areas:	

Localización / Location



Documentación informativa sin carácter contractual y meramente ilustrativa sujeta a modificaciones necesarias por exigencias de orden técnico, jurídico o comercial de la dirección facultativa o autoridad competente. Las infografías de las fachadas, elementos comunes y restantes espacios son orientativas y podrán ser objeto de verificación o modificación en los proyectos técnicos. El mobiliario de las infografías interiores no está incluido, los acabados, calidades, colores, equipamiento, aparatos sanitarios y muebles de cocina son una aproximación meramente representativa y el equipamiento de las viviendas será el indicado en la correspondiente memoria de calidades. La certificación energética se corresponde con la establecida en proyecto en trámite. Toda la información y entrega de documentación se llevará a cabo conforme a lo dispuesto en el Real Decreto 515/1989 y demás normas que pudieran complementar o sean de carácter estatal o autonómico.