




Planta sótano

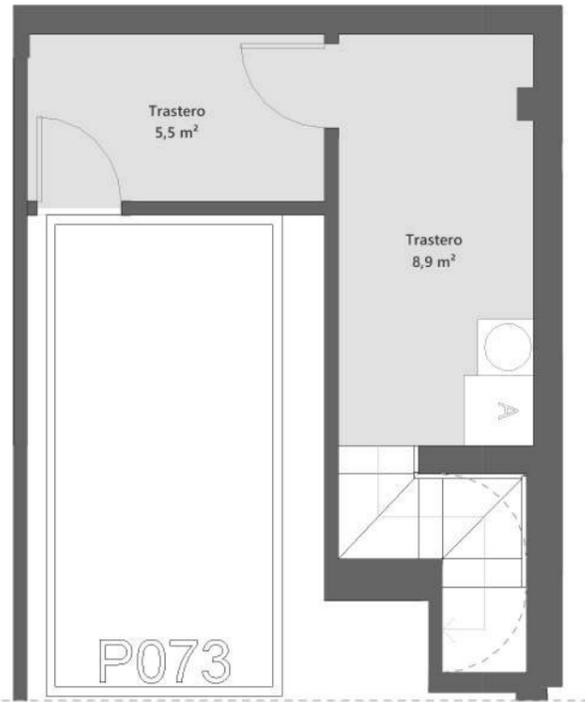

Planta baja

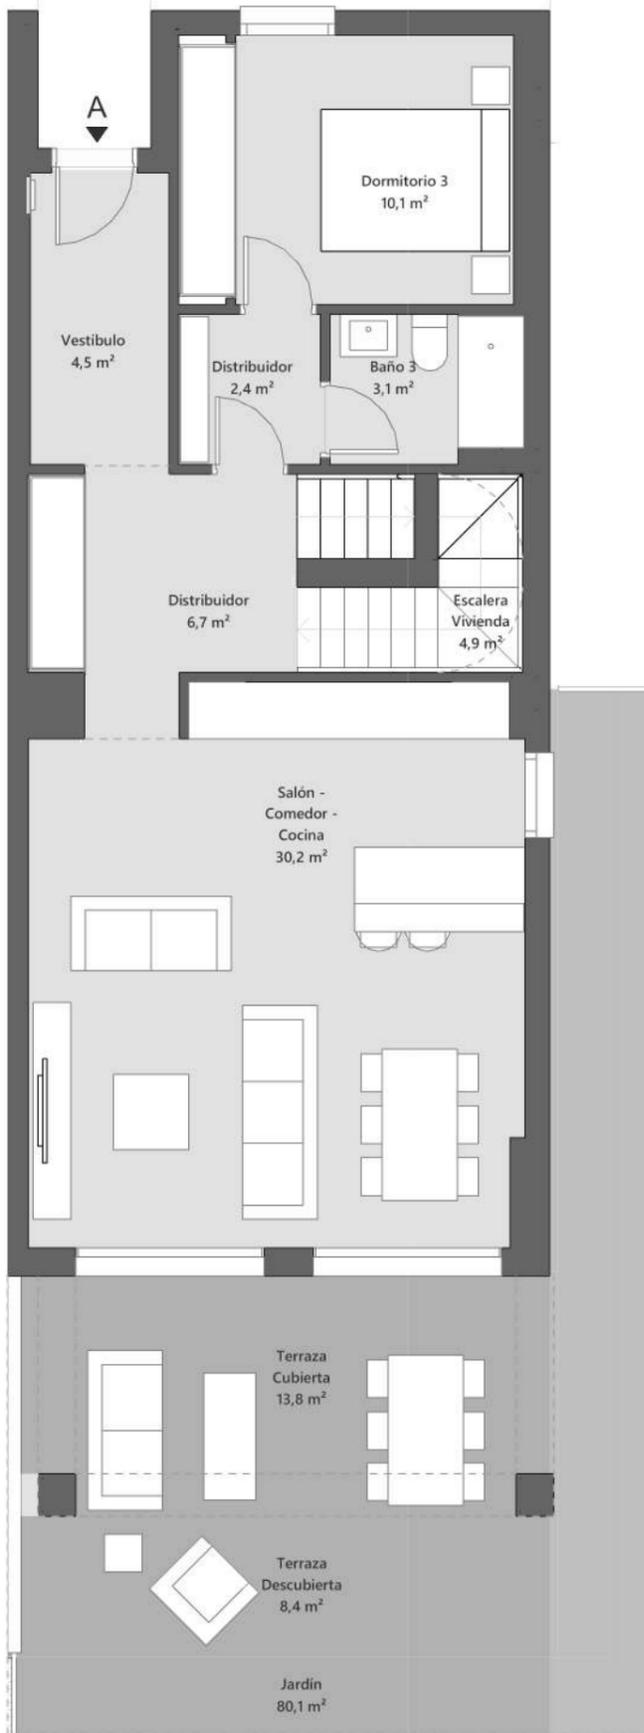


Planta primera

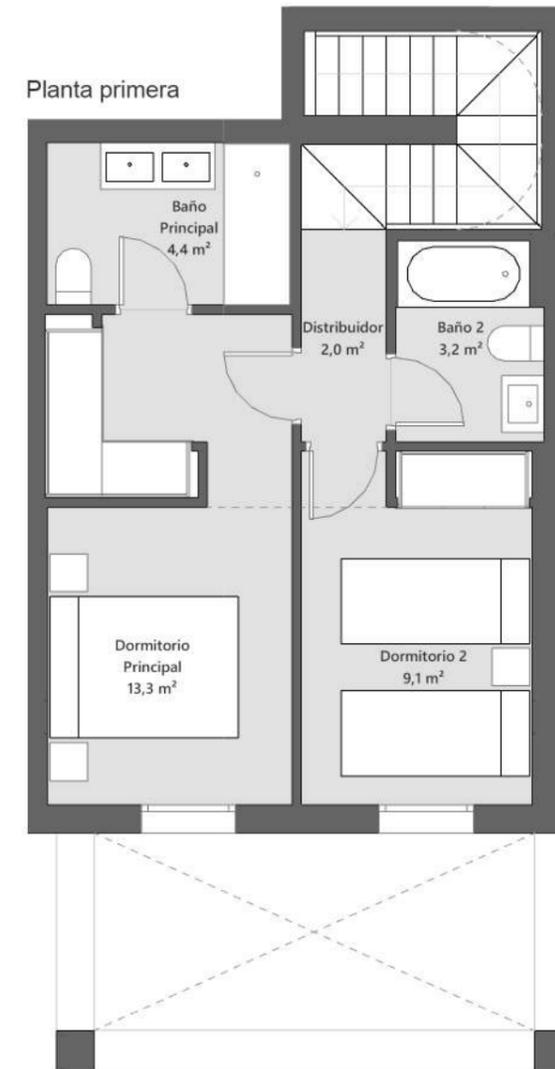

Bloque 03 Portal 02 Planta 00 Letra A

3 dormitorios

LOCALIZACIÓN

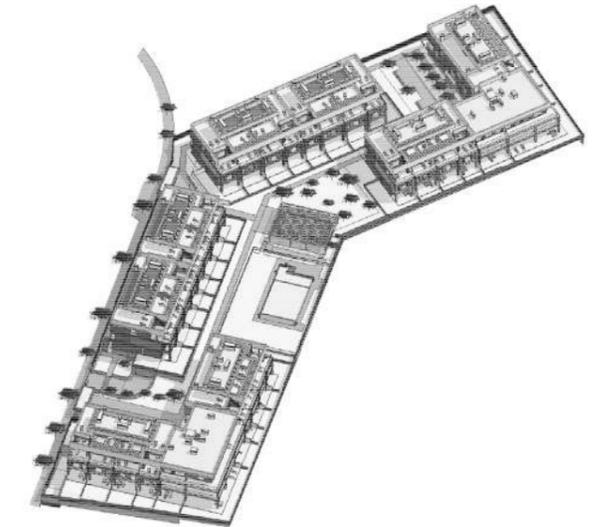


CUADRO DE SUPERFICIES

S. Útil Interior Vivienda	93,9 m ²
S. Construida Int. Vivienda + p.p. ZZCC	134,3 m ²
S. Útil Exterior Vivienda	102,3 m ²
S. Cons. Int. Viv. + p.p. ZZCC + S. Útil Ext. Viv.	236,6 m ²

CUADRO DE SUPERFICIES ANDALUCÍA

S. Útil Vivienda D 218/2005	103,2 m ²
S. Cons. Vivienda + p.p. ZZCC D 218/2005	146,4 m ²

Las superficies indicadas están calculadas conforme al Decreto 218/2005 de información al consumidor en la compraventa y arrendamiento de viviendas en Andalucía.

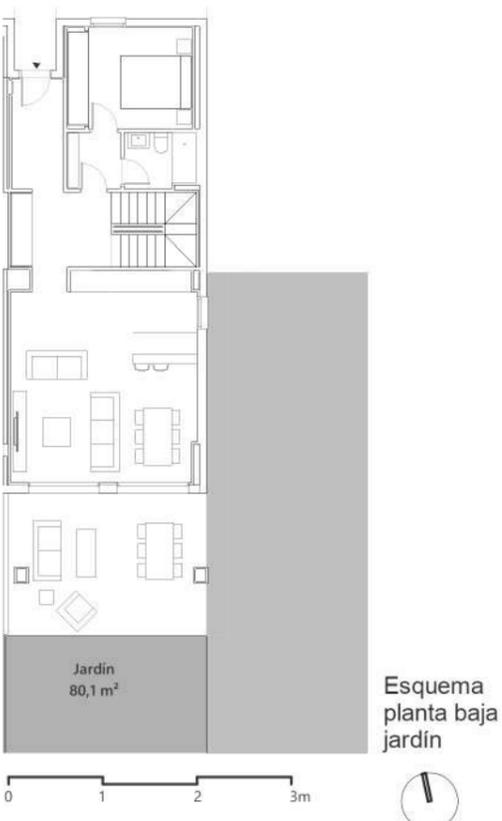

"El presente plano no es definitivo, ya que ha sido elaborado conforme al Proyecto Básico del Edificio y, por tanto, Metrovacesa se reserva la facultad de incluir las modificaciones necesarias por exigencias técnicas y/o jurídicas u ordenadas por cualesquiera administraciones u organismo públicos, ajustándolos en todo caso al Proyecto de Ejecución. Los elementos accesorios (por ejemplo, el mobiliario incluido en la zona de la cocina o elementos de jardinería) son meramente ilustrativos. Los giros de puertas y la distribución de aparatos sanitarios no son vinculantes. Las superficies expresadas son aproximadas, pudiendo experimentar modificaciones por razones de índole técnico y/o legal en el desarrollo de la ejecución de las obras."

SOSTENIBILIDAD

