


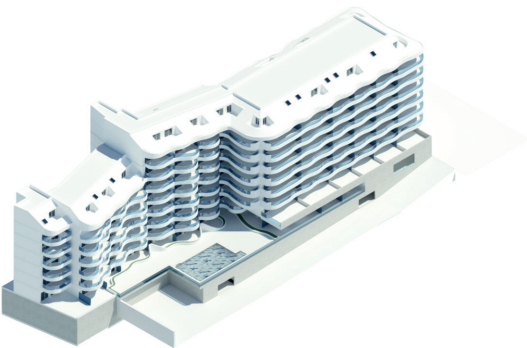

VIVIENDA

B-203

PORTAL	B
PLANTA	2
PUERTA	03


3 Dormitorios

SUPERFICIES

R	Recibidor	5,82	m ²
Cl	Closet	1,27	m ²
E/C/K	Estar-Comedor-Cocina	30,05	m ²
D1	Dormitorio Principal	18,52	m ²
D2	Dormitorio 2	11,53	m ²
D3	Dormitorio 3	11,53	m ²
B1	Baño principal	4,08	m ²
B2	Baño secundario	4,93	m ²
P	Pasillo-distribuidor	3,80	m ²
Li	Lavadero Interior	0,00	m ²
Ac	Aseo de cortesía	0,00	m ²

Total Superficie Útil Interior	91,53	m ²
Terraza Cubierta	22,90	m ²
Total Superficie Útil	114,43	m²
Terraza Descubierta	0,08	m ²
Total Sup. Construida (con Zona Común)	162,91	m²

Total Útil (BOJA)	100,68	m²
Total Construida (BOJA)	145,36	m²

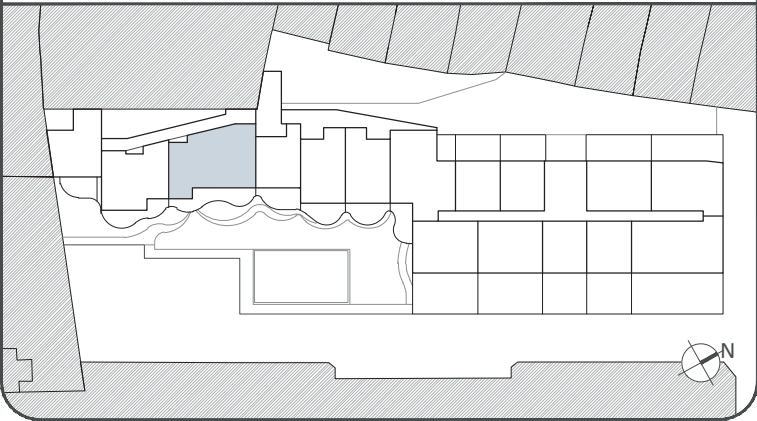

- El presente documento es de carácter informativo y podrá experimentar variaciones por exigencias técnicas, jurídicas y/o exigencias municipales. Todo el mobiliario, incluido el de la cocina, es meramente informativo. Los giros de puertas y la distribución de aparatos sanitarios no son vinculantes. Las superficies expresadas son aproximadas, pudiendo experimentar modificaciones por razones de índole técnica en el desarrollo de ejecución de las obras.
- *Nota: La superficie útil según el D.I.A. (Documento Informativo Abreviado), establecido en el Decreto 218/2005, se define como la superficie del suelo interior de la vivienda y el 50% de espacios exteriores privativos (limitándose al 10% de la útil interior).



ESCALA 1/75

