

VIVIENDA


A-307

PORTAL A
PLANTA 3
PUERTA 07

3 Dormitorios

SUPERFICIES

R	Recibidor	2,35	m ²
Cl	Closet	1,09	m ²
E/C/K	Estar-Comedor-Cocina	29,31	m ²
D1	Dormitorio Principal	19,33	m ²
D2	Dormitorio 2	11,70	m ²
D3	Dormitorio 3	11,40	m ²
B1	Baño principal	4,58	m ²
B2	Baño secundario	4,25	m ²
P	Pasillo-distribuidor	4,96	m ²
Li	Lavadero Interior	0,00	m ²
Ac	Aseo de cortesía	0,00	m ²
Total Superficie Útil Interior		88,97	m ²
Terraza Cubierta		44,77	m ²
Total Superficie Útil		133,74	m²
Terraza Descubierta		0,63	m ²
Total Sup. Construida (con Zona Común)		178,00	m²
Total Útil (BOJA)		97,87	m²
Total Construida (BOJA)		134,64	m²

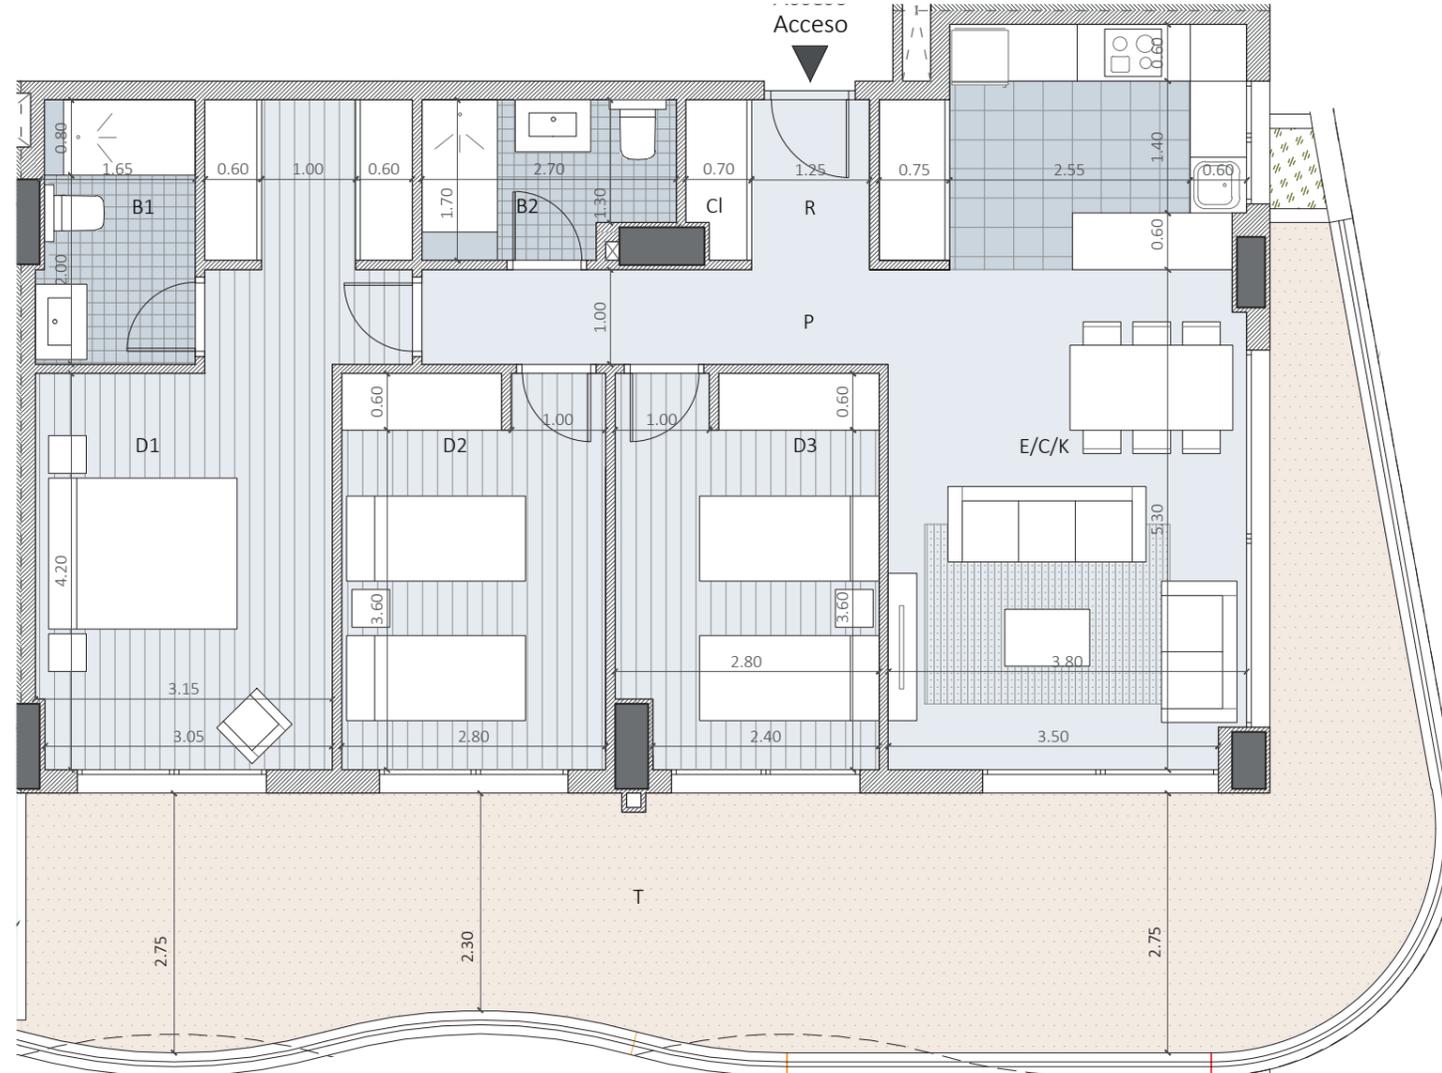

ESCALA 1/75



- El presente documento es de carácter informativo y podrá experimentar variaciones por exigencias técnicas, jurídicas y/o exigencias municipales. Todo el mobiliario, incluido el de la cocina, es meramente informativo. Los giros de puertas y la distribución de aparatos sanitarios no son vinculantes. Las superficies expresadas son aproximadas, pudiendo experimentar modificaciones por razones de índole técnica en el desarrollo de ejecución de las obras.
- *Nota: La superficie útil según el D.I.A. (Documento Informativo Abreviado), establecido en el Decreto 218/2005, se define como la superficie del suelo interior de la vivienda y el 50% de espacios exteriores privativos (limitándose al 10% de la útil interior).