



VIVIENDA 4.4

Superficie Útil	129,98 m2
Terrazas	11,55 m2
Jardín	48,85 m2
TOTAL ÚTIL según RD 218/2005	142,98 m2
TOTAL CONSTRUIDA	153,57 m2

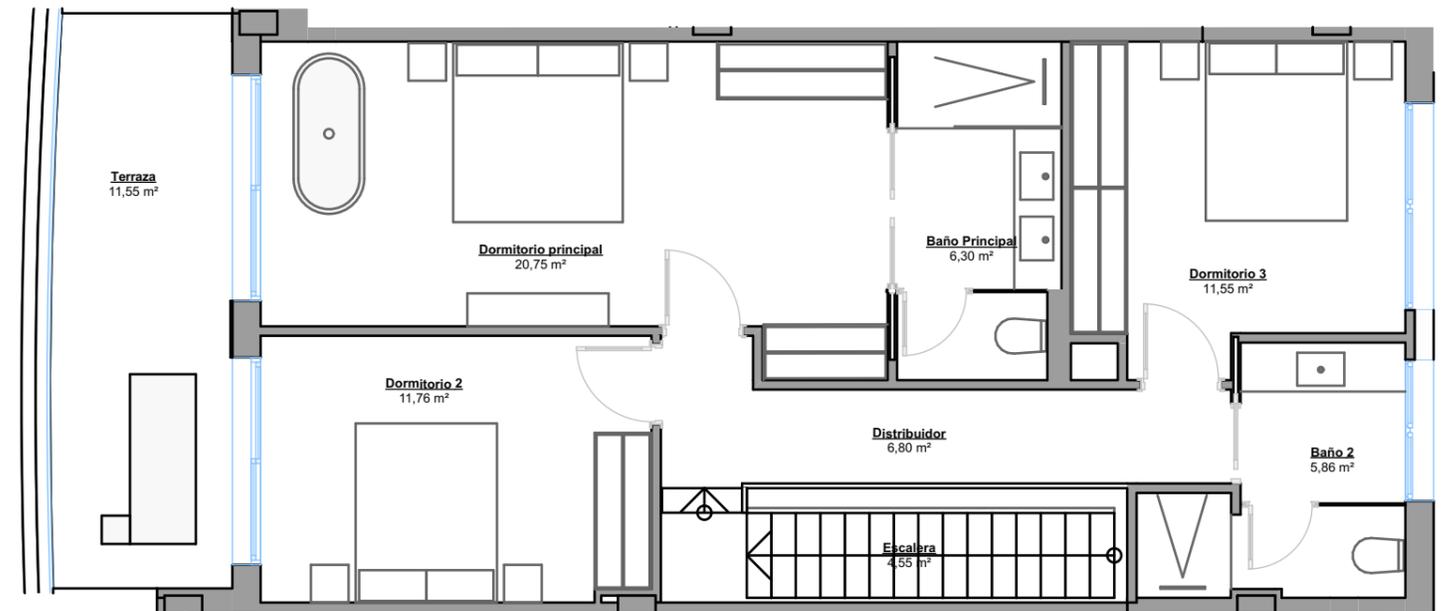

PLANTA PRIMERA

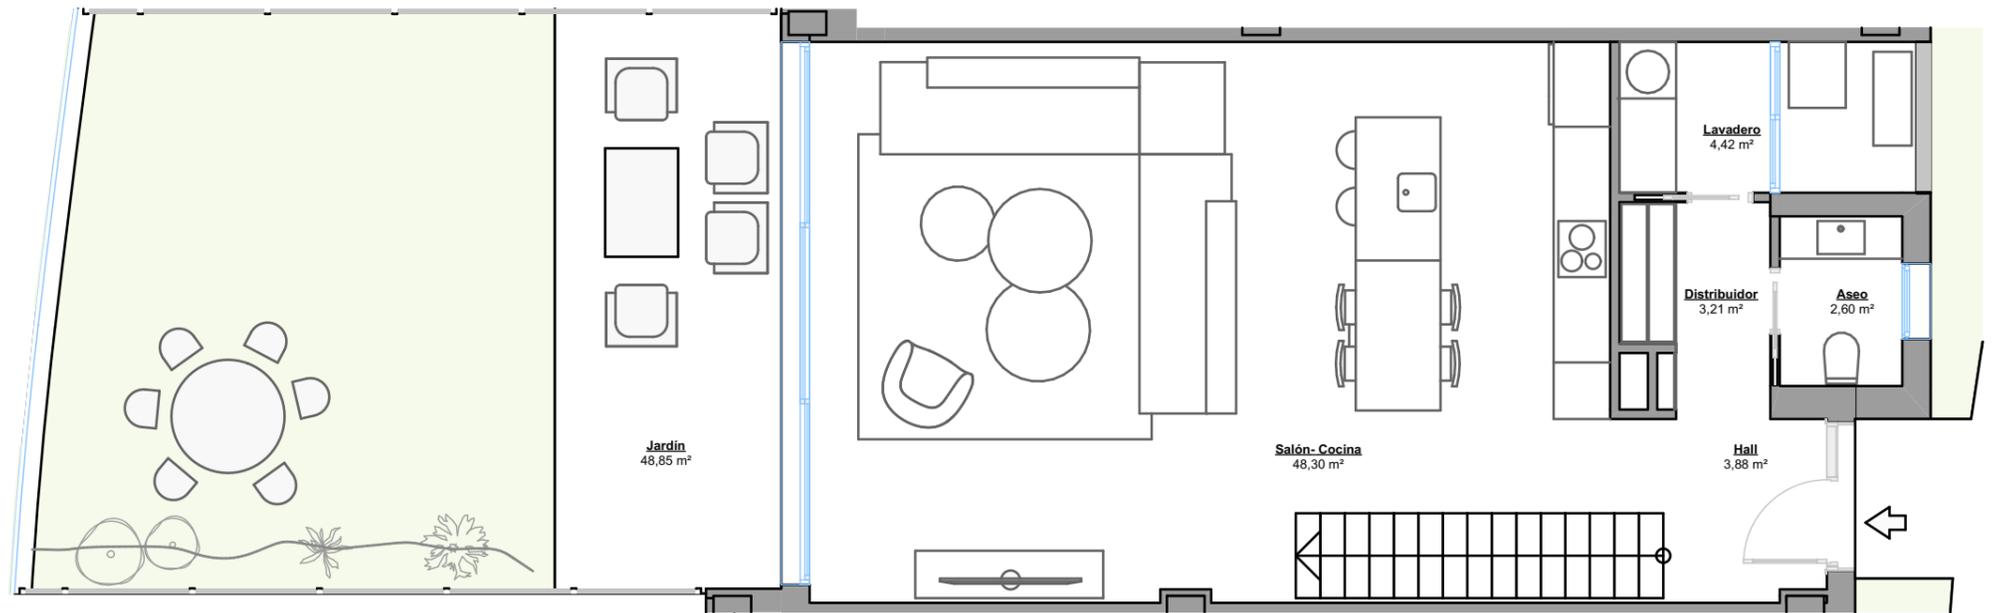

PLANTA BAJA



Escala Gráfica

(*) Este plano puede sufrir modificaciones en función del desarrollo de la promoción. El amueblamiento reflejado tiene únicamente efectos decorativos. La Dirección Facultativa se reserva el derecho a efectuar los cambios necesarios por motivos funcionales, estéticos y legales que pudieran producirse, sin que eso suponga una merma en la calidad de la construcción. Cotas orientativas.