



VIVIENDA 5.2

Superficie Útil	129,98 m ²
Terrazas	13,75 m ²
Jardín	48,57 m ²
TOTAL ÚTIL según RD 218/2005	142,98 m ²
TOTAL CONSTRUIDA	153,91 m²

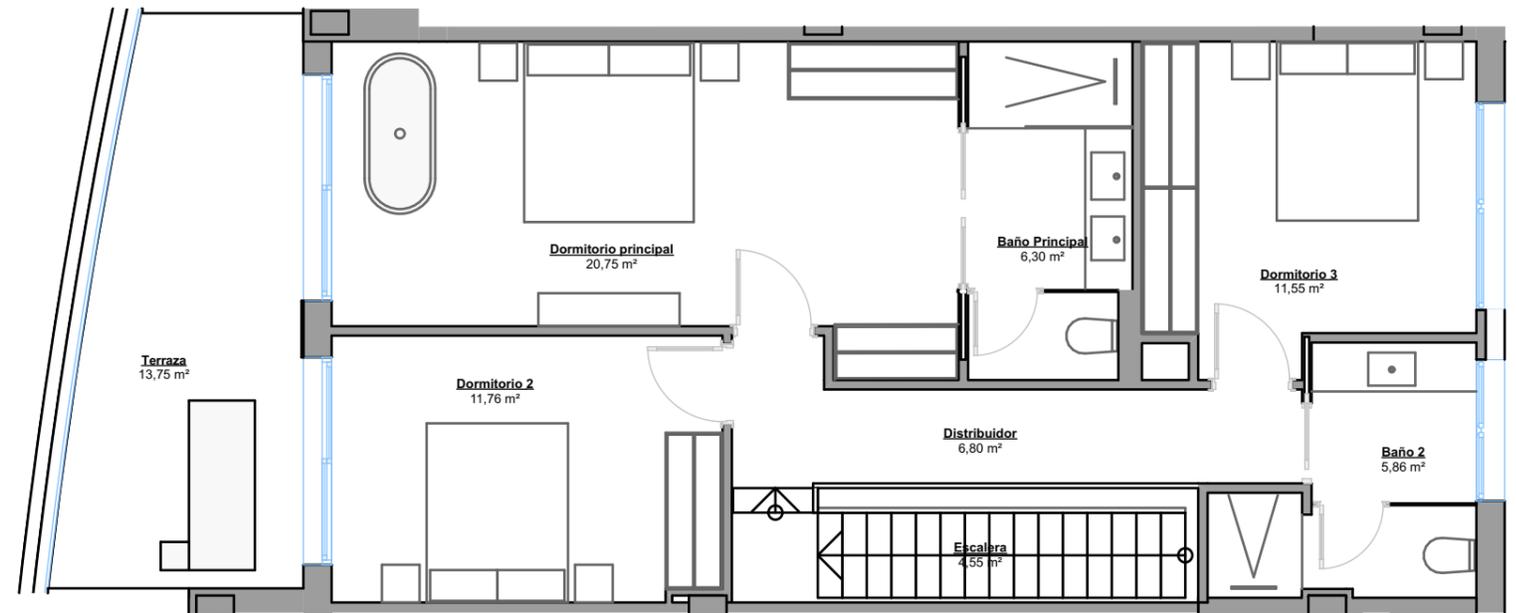

PLANTA PRIMERA

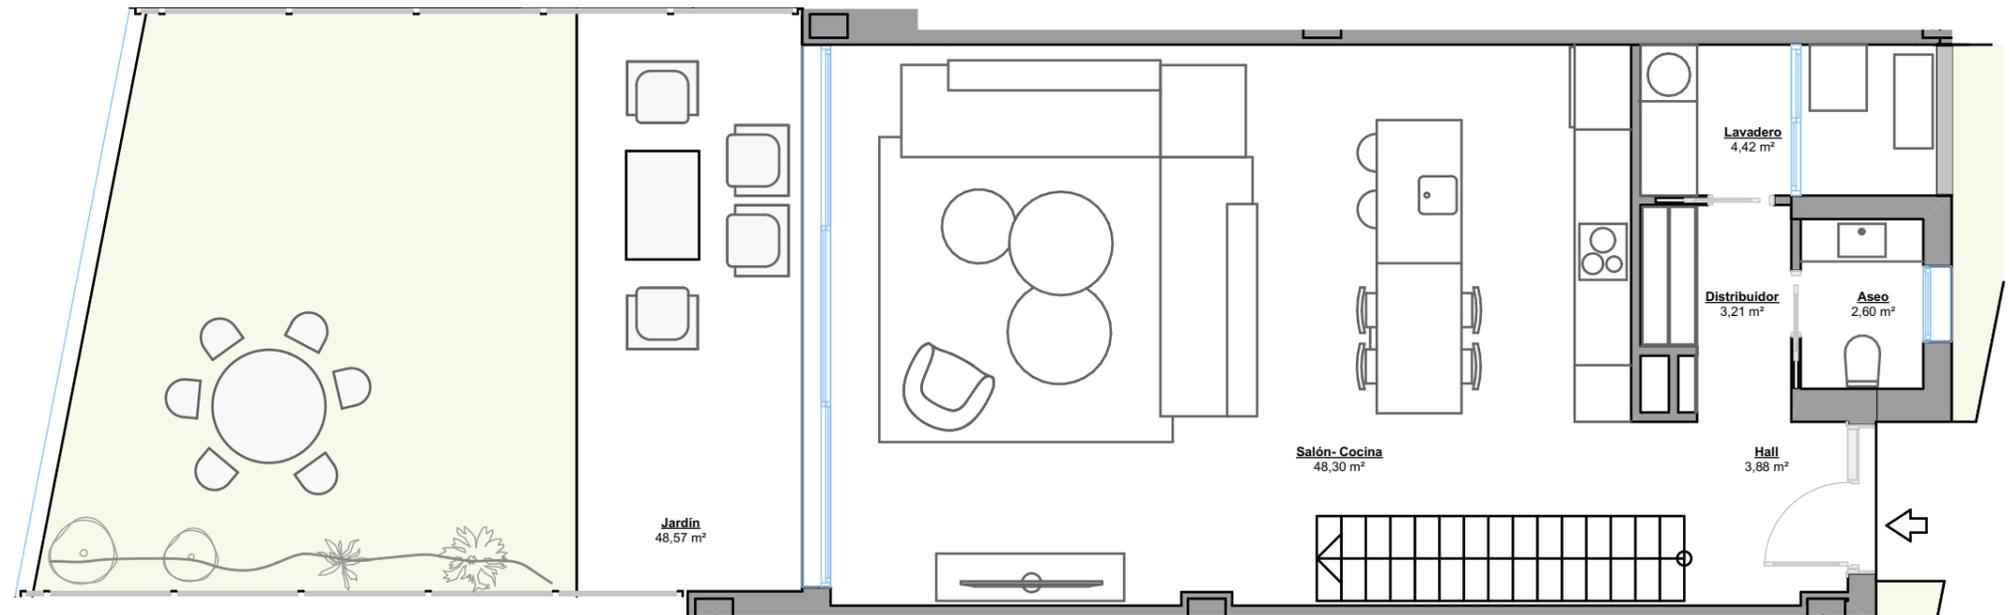

PLANTA BAJA



Escala Gráfica

(*) Este plano puede sufrir modificaciones en función del desarrollo de la promoción. El amueblamiento reflejado tiene únicamente efectos decorativos. La Dirección Facultativa se reserva el derecho a efectuar los cambios necesarios por motivos funcionales, estéticos y legales que pudieran producirse, sin que eso suponga una merma en la calidad de la construcción. Cotas orientativas.