


312A

Bloque 3

3 Dormitorio/s  
2 Baño/s  
1 Terraza/s



Superficie Útil:  
79.77m<sup>2</sup>

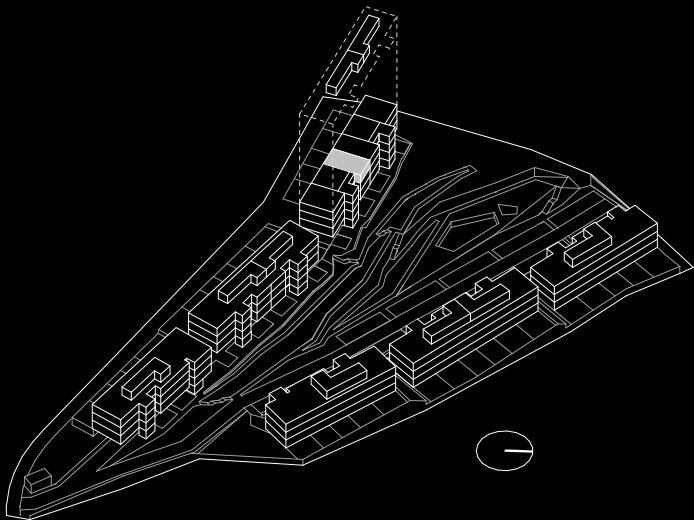

SUPERFICIES APROXIMADAS:

|                                                                                              | SUP. DE PROYECTO      | DECRETO 218/2005      |
|----------------------------------------------------------------------------------------------|-----------------------|-----------------------|
| Superficie útil interior                                                                     | 79.77 m <sup>2</sup>  |                       |
| Superficie útil exterior                                                                     | 18.45 m <sup>2</sup>  |                       |
| Total superficie útil<br><i>*incluye útil interior y útil exterior</i>                       | 98.22 m <sup>2</sup>  | 87.75 m <sup>2</sup>  |
| Total superficie construida<br><i>*incluye construida interior y zona común proporcional</i> | 106.34 m <sup>2</sup> | 114.32 m <sup>2</sup> |

Versión: 15/09/2023

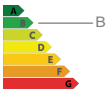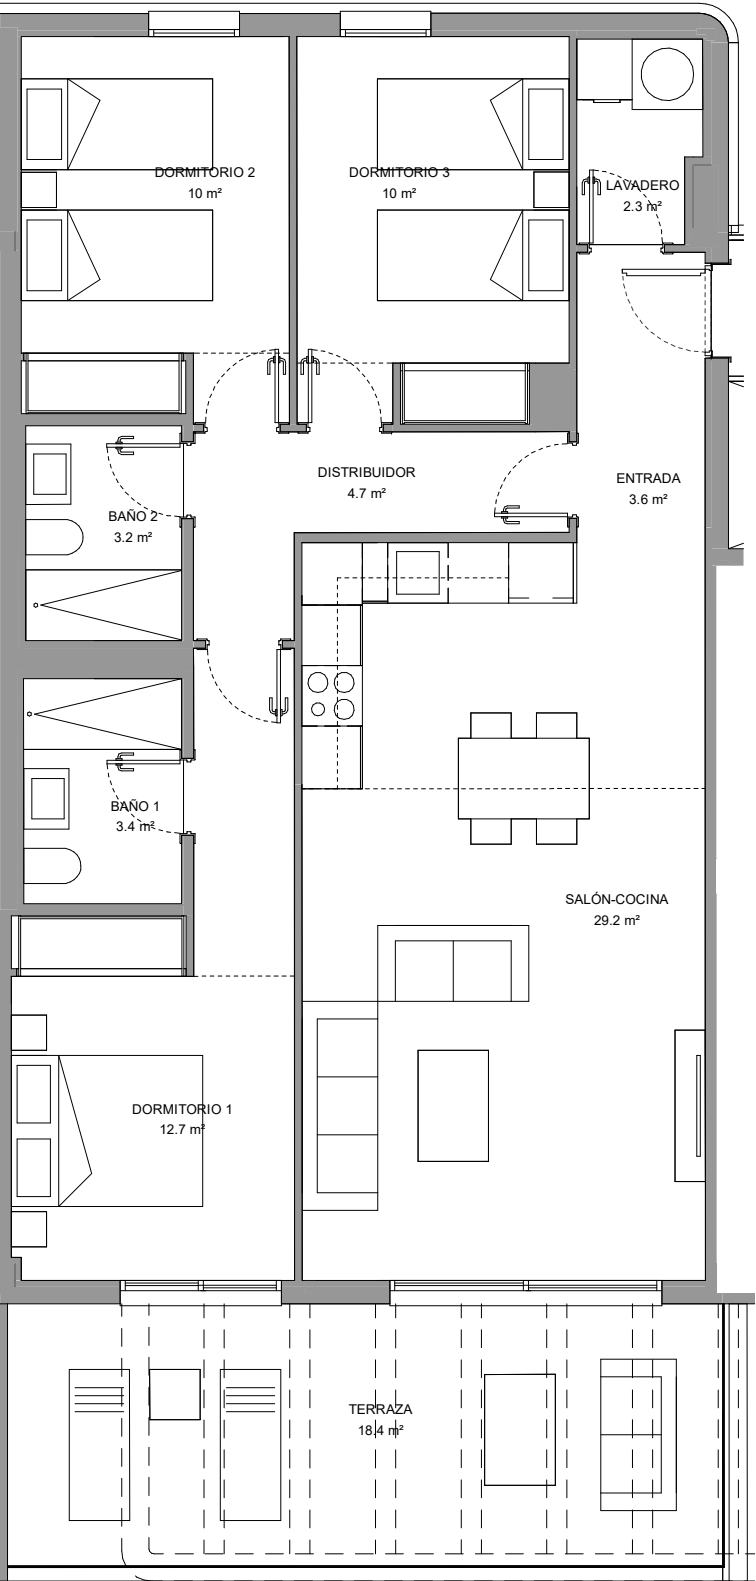

*\*El presente plano es un avance de proyecto y es orientativo, no constituye documento contractual; sujeto a modificaciones por exigencias técnicas, jurídicas o administrativas derivadas de la obtención de todos los permisos y licencias reglamentarios, así como las necesidades constructivas o de diseño derivadas del desarrollo del proyecto y la Dirección de Obra. Las superficies útiles tienen carácter provisional hasta la obtención de la correspondiente Licencia de Obras. La jardinería, el mobiliario urbano y el amueblamiento es ficticio, teniendo validez unicamente a efectos decorativos*

