


410B

Bloque 4

2 Dormitorio/s
2 Baño/s
1 Terraza/s
Jardín



Superficie Útil:
79.94m²

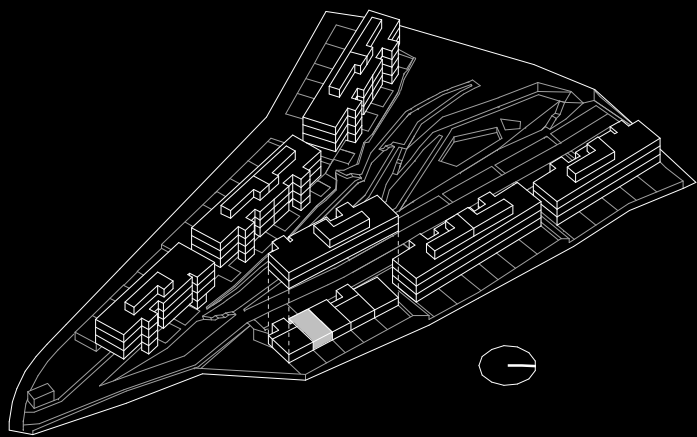

SUPERFICIES APROXIMADAS:

	SUP. DE PROYECTO	DECRETO 218/2005
Superficie útil interior	79.94 m²	
Superficie útil exterior	60.4 m²	
Total superficie útil <i>*incluye útil interior y útil exterior</i>	140.34 m²	87.93 m²
Total superficie construida <i>*incluye construida interior y zona común proporcional</i>	106.22 m²	114.22 m²

Versión: 07/06/2022

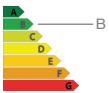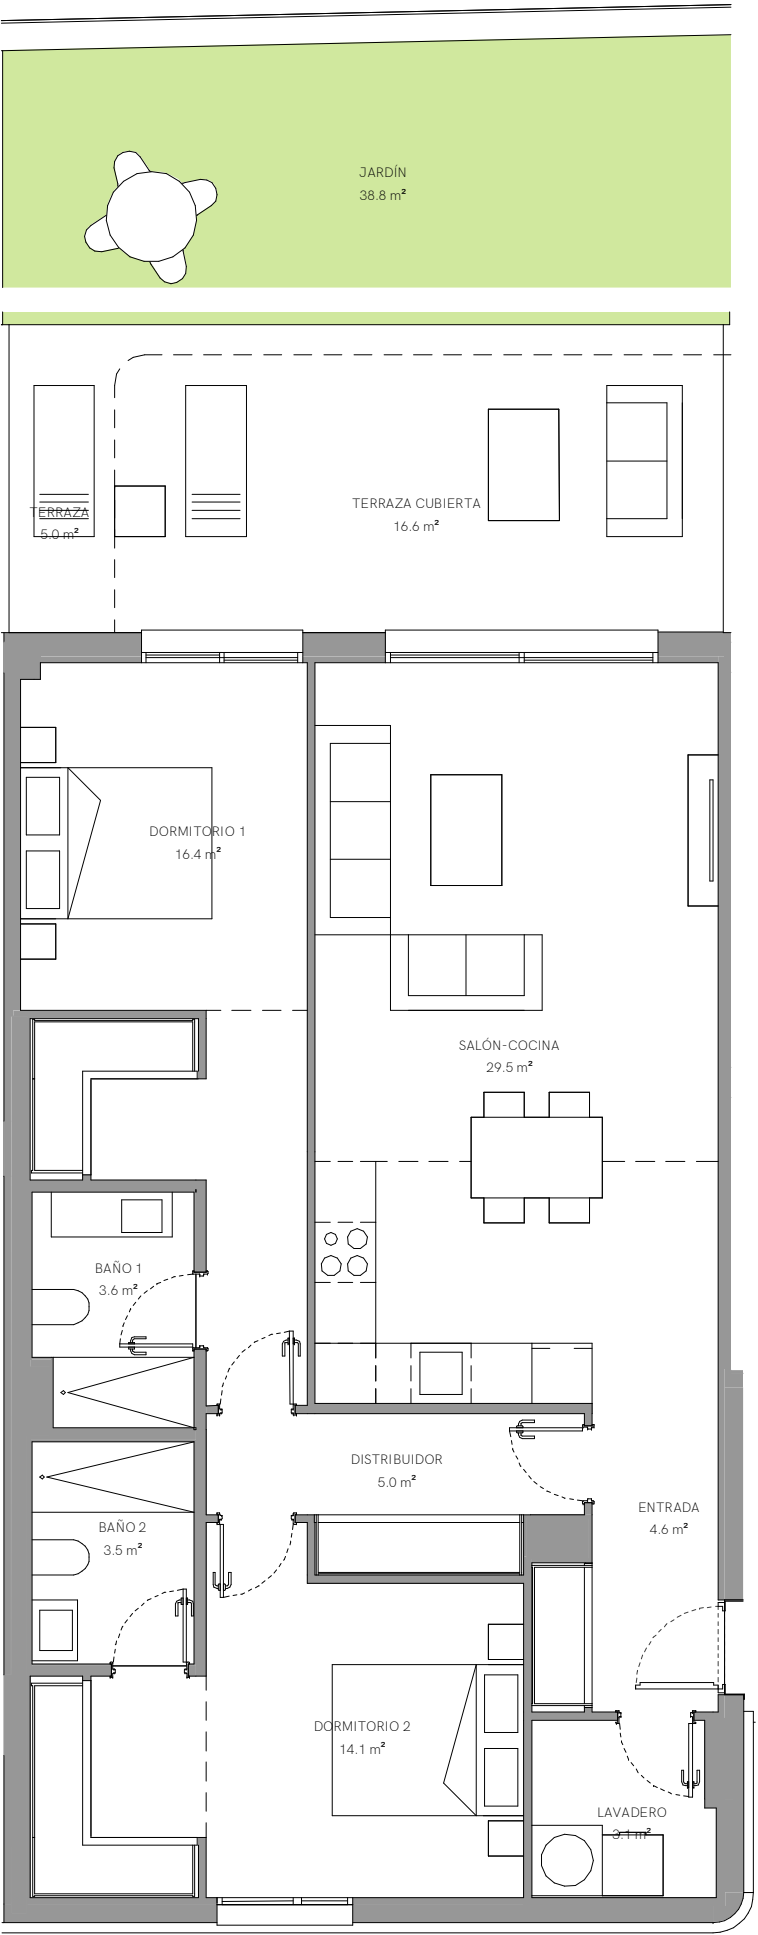

**El presente plano es un avance de proyecto y es orientativo, no constituye documento contractual; sujeto a modificaciones por exigencias técnicas, jurídicas o administrativas derivadas de la obtención de todos los permisos y licencias reglamentarios, así como las necesidades constructivas o de diseño derivadas del desarrollo del proyecto y la Dirección de Obra. Las superficies útiles tienen carácter provisional hasta la obtención de la correspondiente Licencia de Obras. La jardinería, el mobiliario urbano y el amueblamiento es ficticio, teniendo validez unicamente a efectos decorativos*

