


622A

Bloque 6

2 Dormitorio/s
2 Baño/s
1 Terraza/s
Solarium



Superficie Útil:
82.01m²

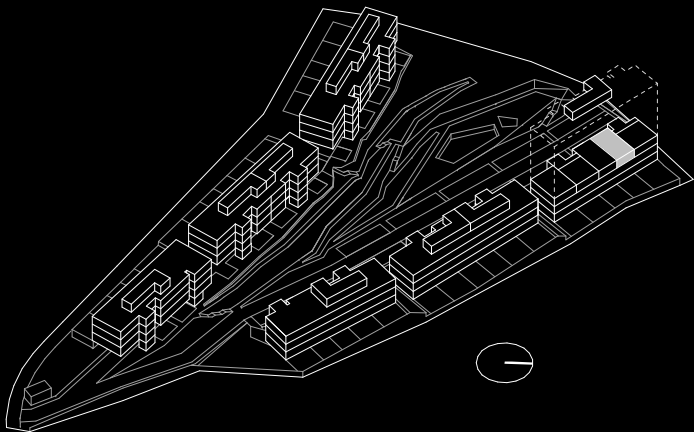


SUPERFICIES APROXIMADAS:

	SUP. DE PROYECTO	DECRETO 218/2005
Superficie útil interior	82.01 m²	
Superficie útil exterior	88.91 m²	
Total superficie útil <i>*incluye útil interior y útil exterior</i>	170.92 m²	90.21 m²
Total superficie construida <i>*incluye construida interior y zona común proporcional</i>	108.68 m²	116.88 m²

Versión: 15/09/2023

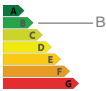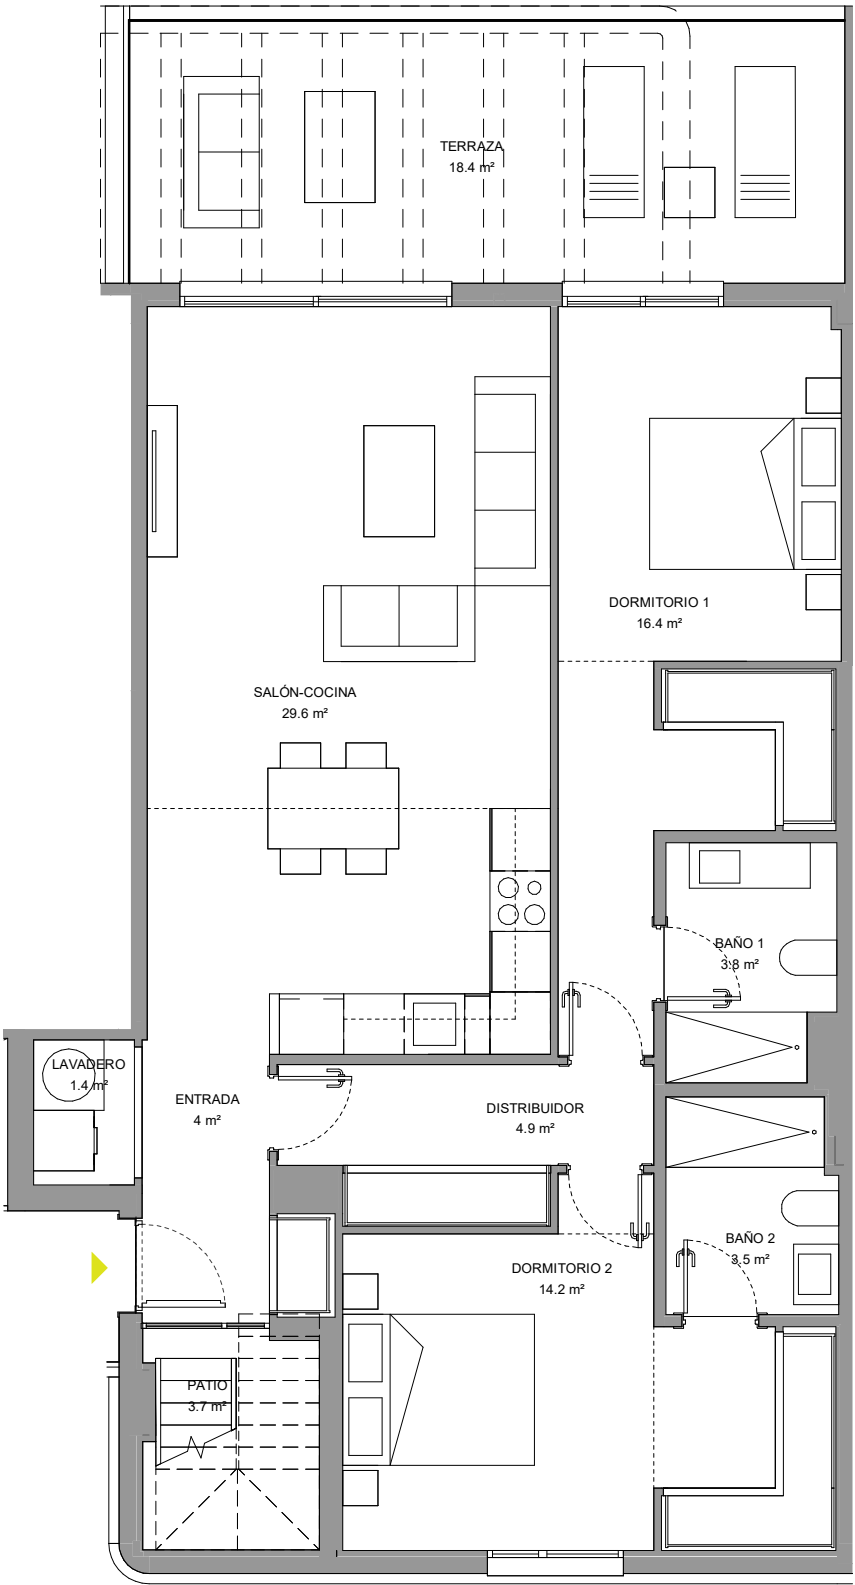

*El presente plano es un avance de proyecto y es orientativo, no constituye documento contractual; sujeto a modificaciones por exigencias técnicas, jurídicas o administrativas derivadas de la obtención de todos los permisos y licencias reglamentarios, así como las necesidades constructivas o de diseño derivadas del desarrollo del proyecto y la Dirección de Obra. Las superficies útiles tienen carácter provisional hasta la obtención de la correspondiente Licencia de Obras. La jardinería, el mobiliario urbano y el amueblamiento es ficticio, teniendo validez unicamente a efectos decorativos

 


622A

Bloque 6

2 Dormitorio/s
2 Baño/s
1 Terraza/s
Solarium



Superficie Útil:
82.01m²

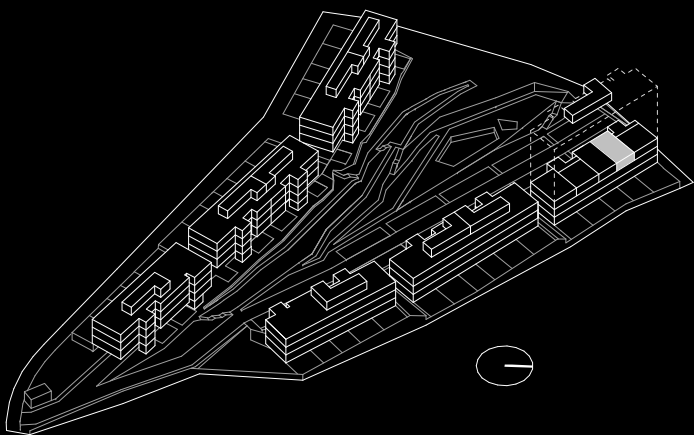

SUPERFICIES APROXIMADAS:

	SUP. DE PROYECTO	DECRETO 218/2005
Superficie útil interior	82.01 m²	
Superficie útil exterior	88.91 m²	
Total superficie útil <i>*incluye útil interior y útil exterior</i>	170.92 m²	90.21 m²
Total superficie construida <i>*incluye construida interior y zona común proporcional</i>	108.68 m²	116.88 m²

Versión: 15/09/2023

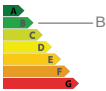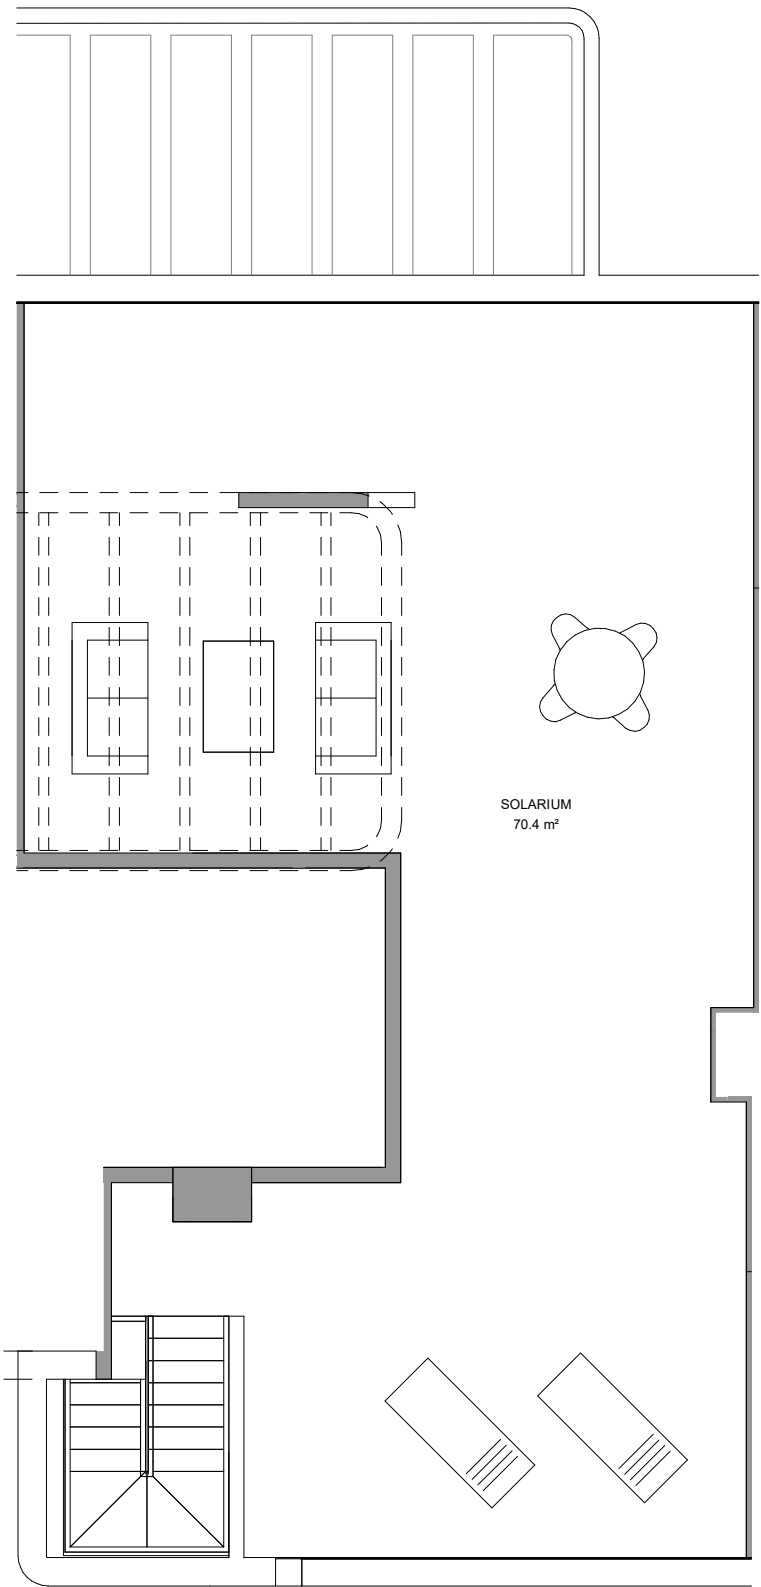

**El presente plano es un avance de proyecto y es orientativo, no constituye documento contractual; sujeto a modificaciones por exigencias técnicas, jurídicas o administrativas derivadas de la obtención de todos los permisos y licencias reglamentarios, así como las necesidades constructivas o de diseño derivadas del desarrollo del proyecto y la Dirección de Obra. Las superficies útiles tienen carácter provisional hasta la obtención de la correspondiente Licencia de Obras. La jardinería, el mobiliario urbano y el amueblamiento es ficticio, teniendo validez unicamente a efectos decorativos*

