


1B

Portal 5

4 Dormitorio/s
2 Baño/s
1 Terraza/s



Superficie útil:
133,31 m²

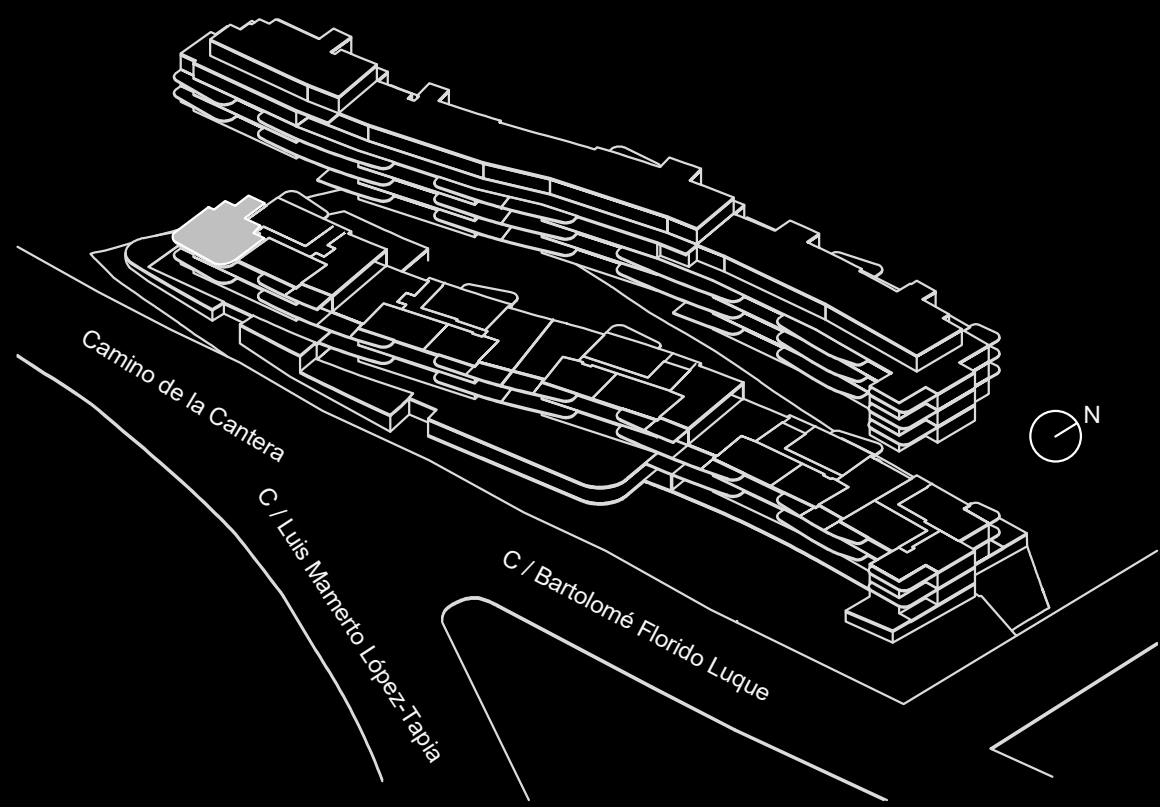

SUPERFICIES APROXIMADAS:

	SUP. DE PROYECTO	DECRETO 218/2005
Superficie útil interior	106,71 m²	
Superficie de terraza	26,6 m²	
Total superficie útil	133,31 m²	117,38 m²
*Incluye útil interior y útil terrazas.		
Total superficie construida	170,14 m²	150,44 m²
*Incluye construida interior, de terraza y zona común proporcional.		

Versión: 28/05/2024

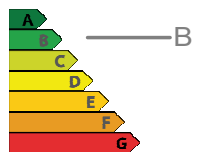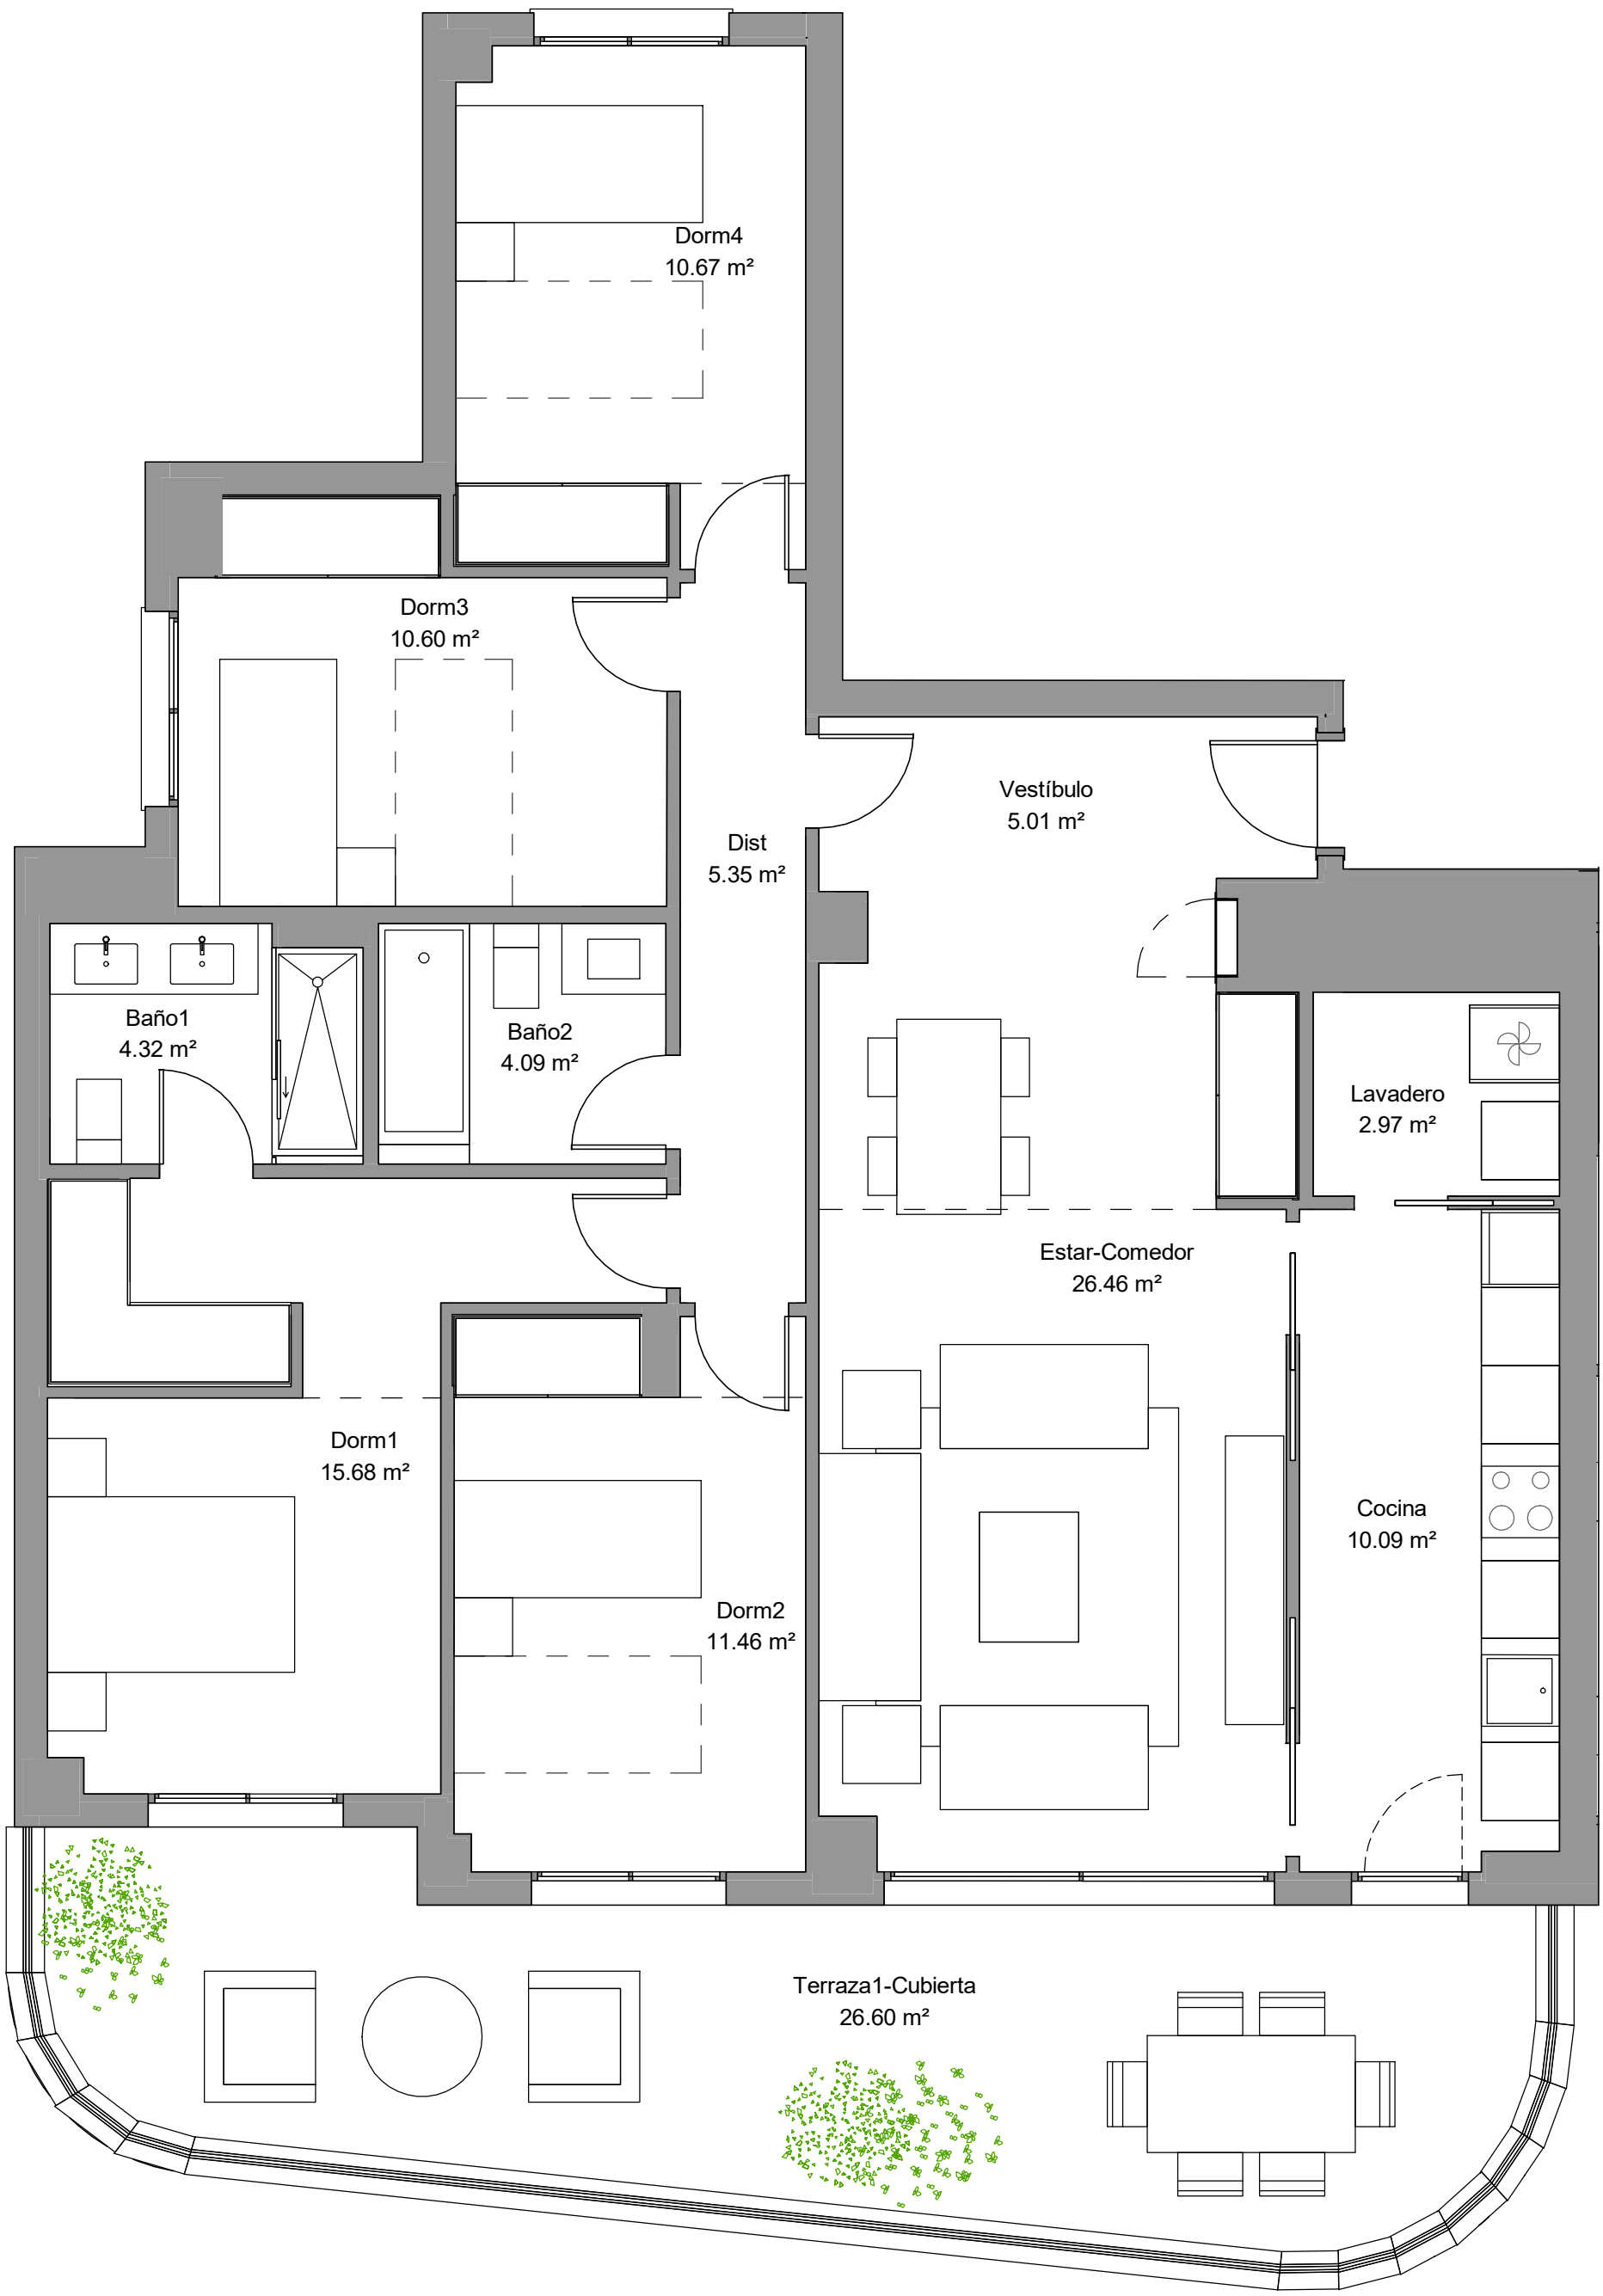

*El presente plano es un avance de proyecto y es orientativo, no constituye documento contractual; sujeto a modificaciones por exigencias técnicas, jurídicas o administrativas derivadas de la obtención de todos los permisos y licencias reglamentarios, así como las necesidades constructivas o de diseño derivadas del desarrollo del proyecto y la Dirección de Obra. Las superficies útiles tienen carácter provisional hasta la obtención de la correspondiente Licencia de Obras. La jardinería, el mobiliario urbano y el amueblamiento es ficticio, teniendo validez únicamente a efectos decorativos

