



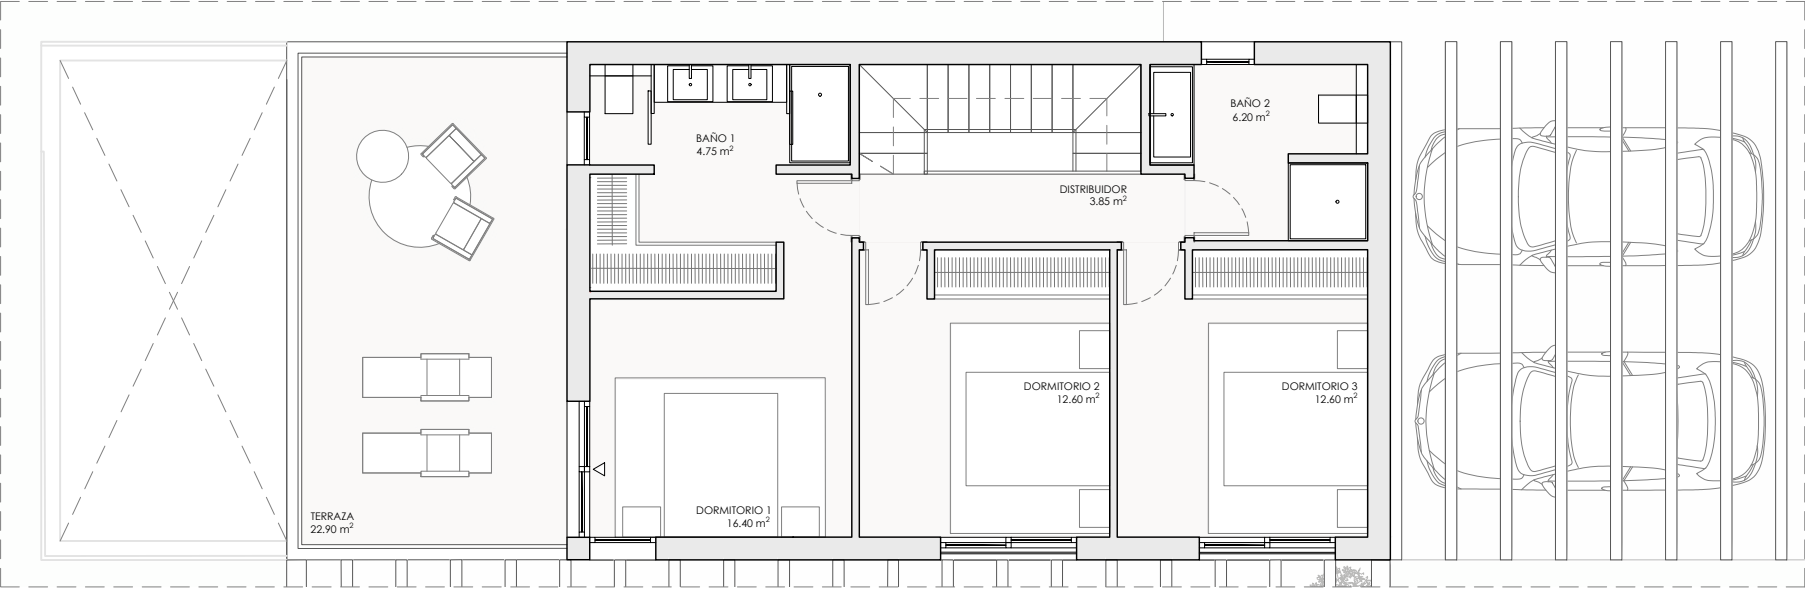

PLANTA PRIMERA

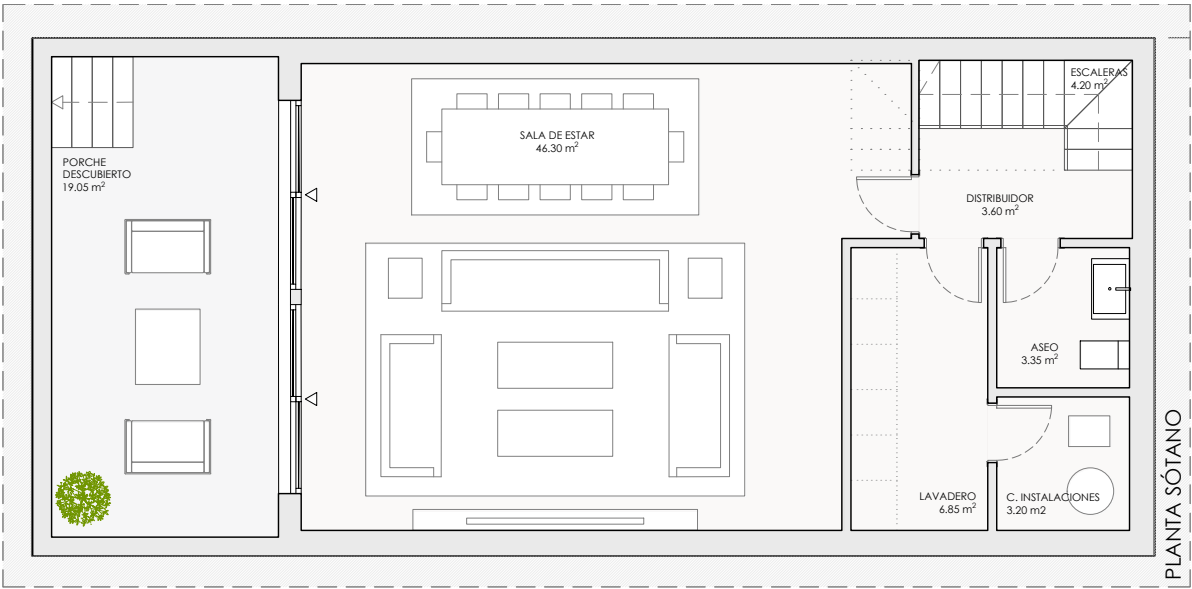

PLANTA SÓTANO





PLANTA BAJA (TIPO A)




V01A

RESUMEN SUPERFICIES ÚTILES	
Total superficie útil interior	183.80 m²
Total superficie útil exterior	105.60 m²
(acceso y porche cubierto, porche pergolado, terraza y porche sótano)	
Total superficie útil vivienda	289.40 m²
RESUMEN SUPERFICIES CONSTRUIDAS	
Total superficie construida interior	227.31 m²
Total superficie construida exterior	194.74 m²
Total superficie construida vivienda	422.05 m²
Total acceso exterior	99,77 m²
Jardín	628.37 m²
Piscina	32.00 m²

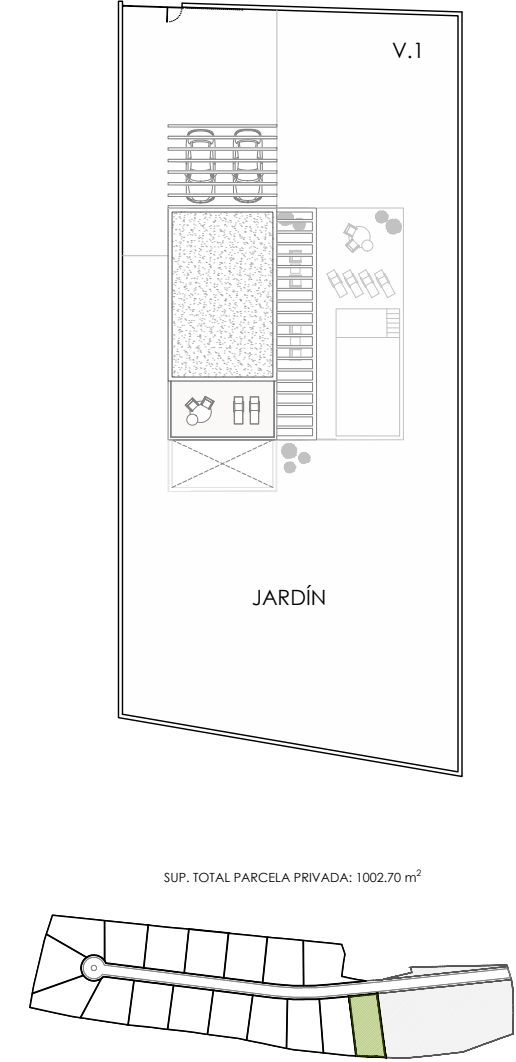


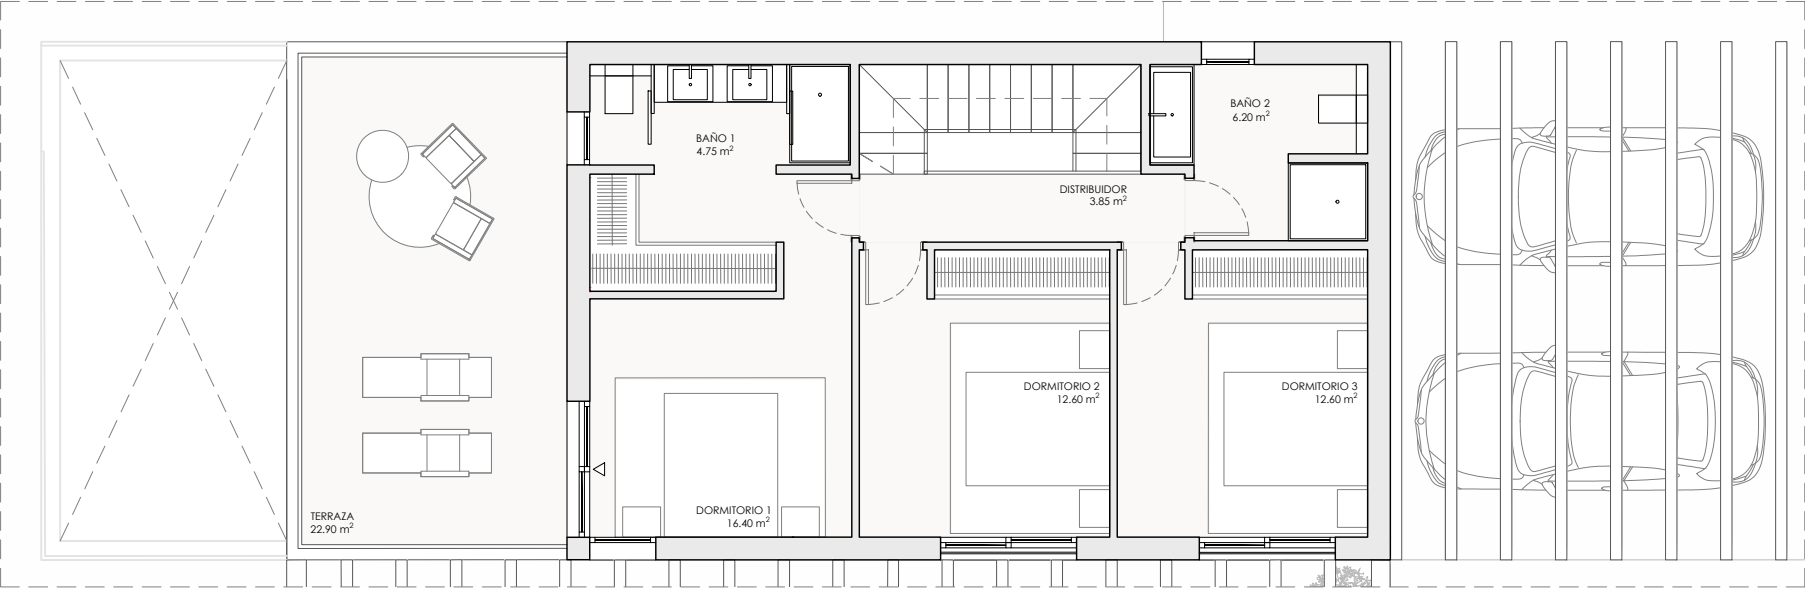


PLANTA PRIMERA

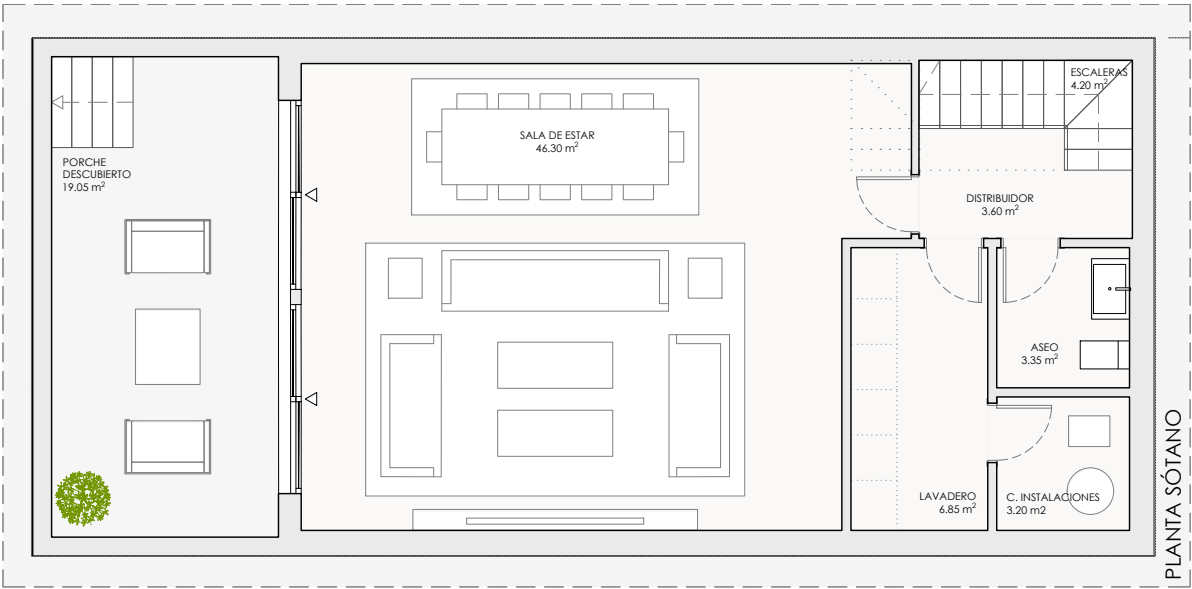

PLANTA SÓTANO

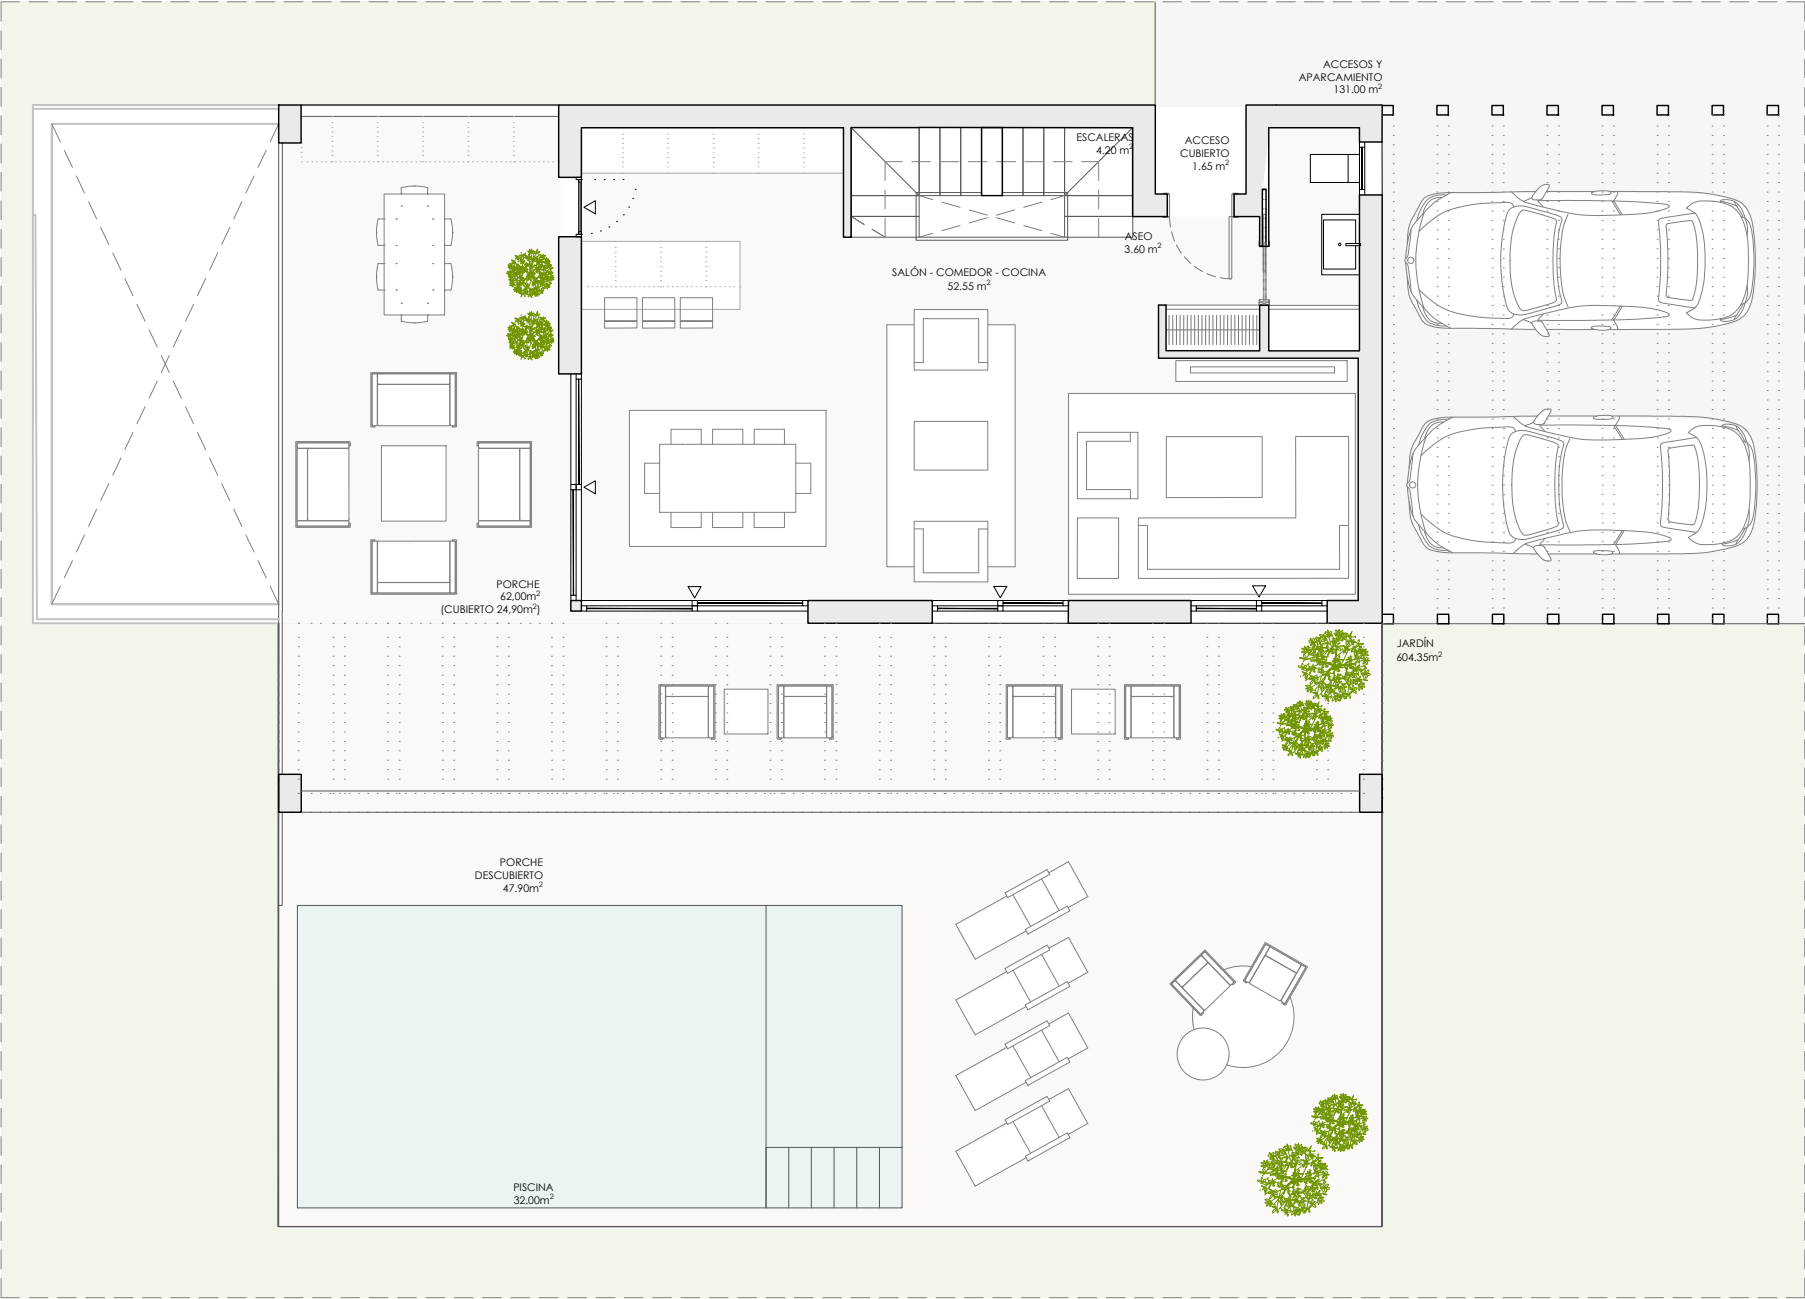

PLANTA BAJA (TIPO A)

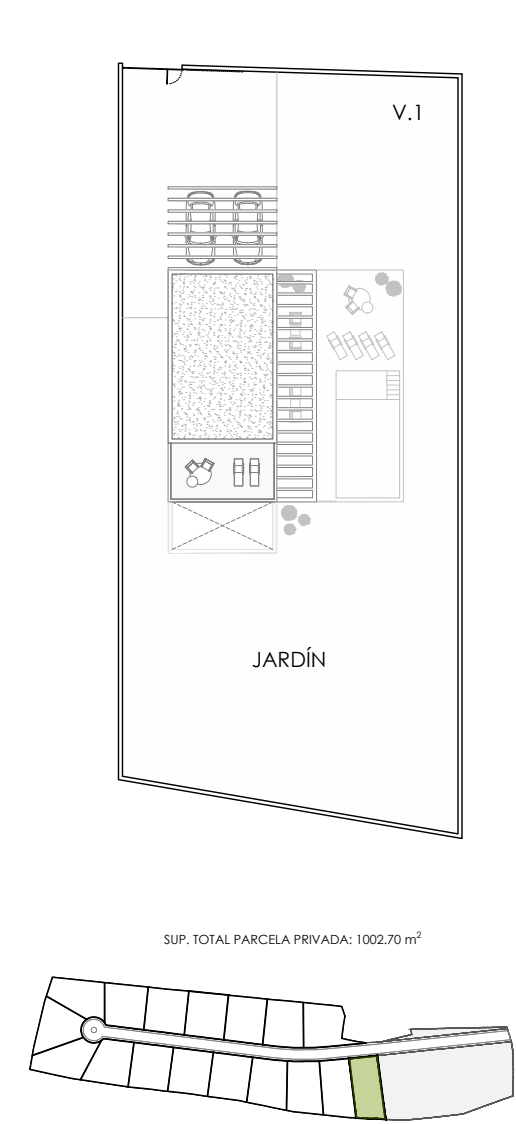

V01B

RESUMEN SUPERFICIES ÚTILES	
Total superficie útil interior	183.80 m²
Total superficie útil exterior	105.60 m²
(acceso y porche cubierto, porche pergolado, terraza y porche sótano)	
Total superficie útil vivienda	289.40 m²
RESUMEN SUPERFICIES CONSTRUIDAS	
Total superficie construida interior	227.31 m²
Total superficie construida exterior	194.74 m²
Total superficie construida vivienda	422.05 m²
SUP. TOTAL PARCELA PRIVADA: 1002.70 m²	
Total acceso exterior	99,77 m²
Jardín	628.37 m²
Piscina	32.00 m²