


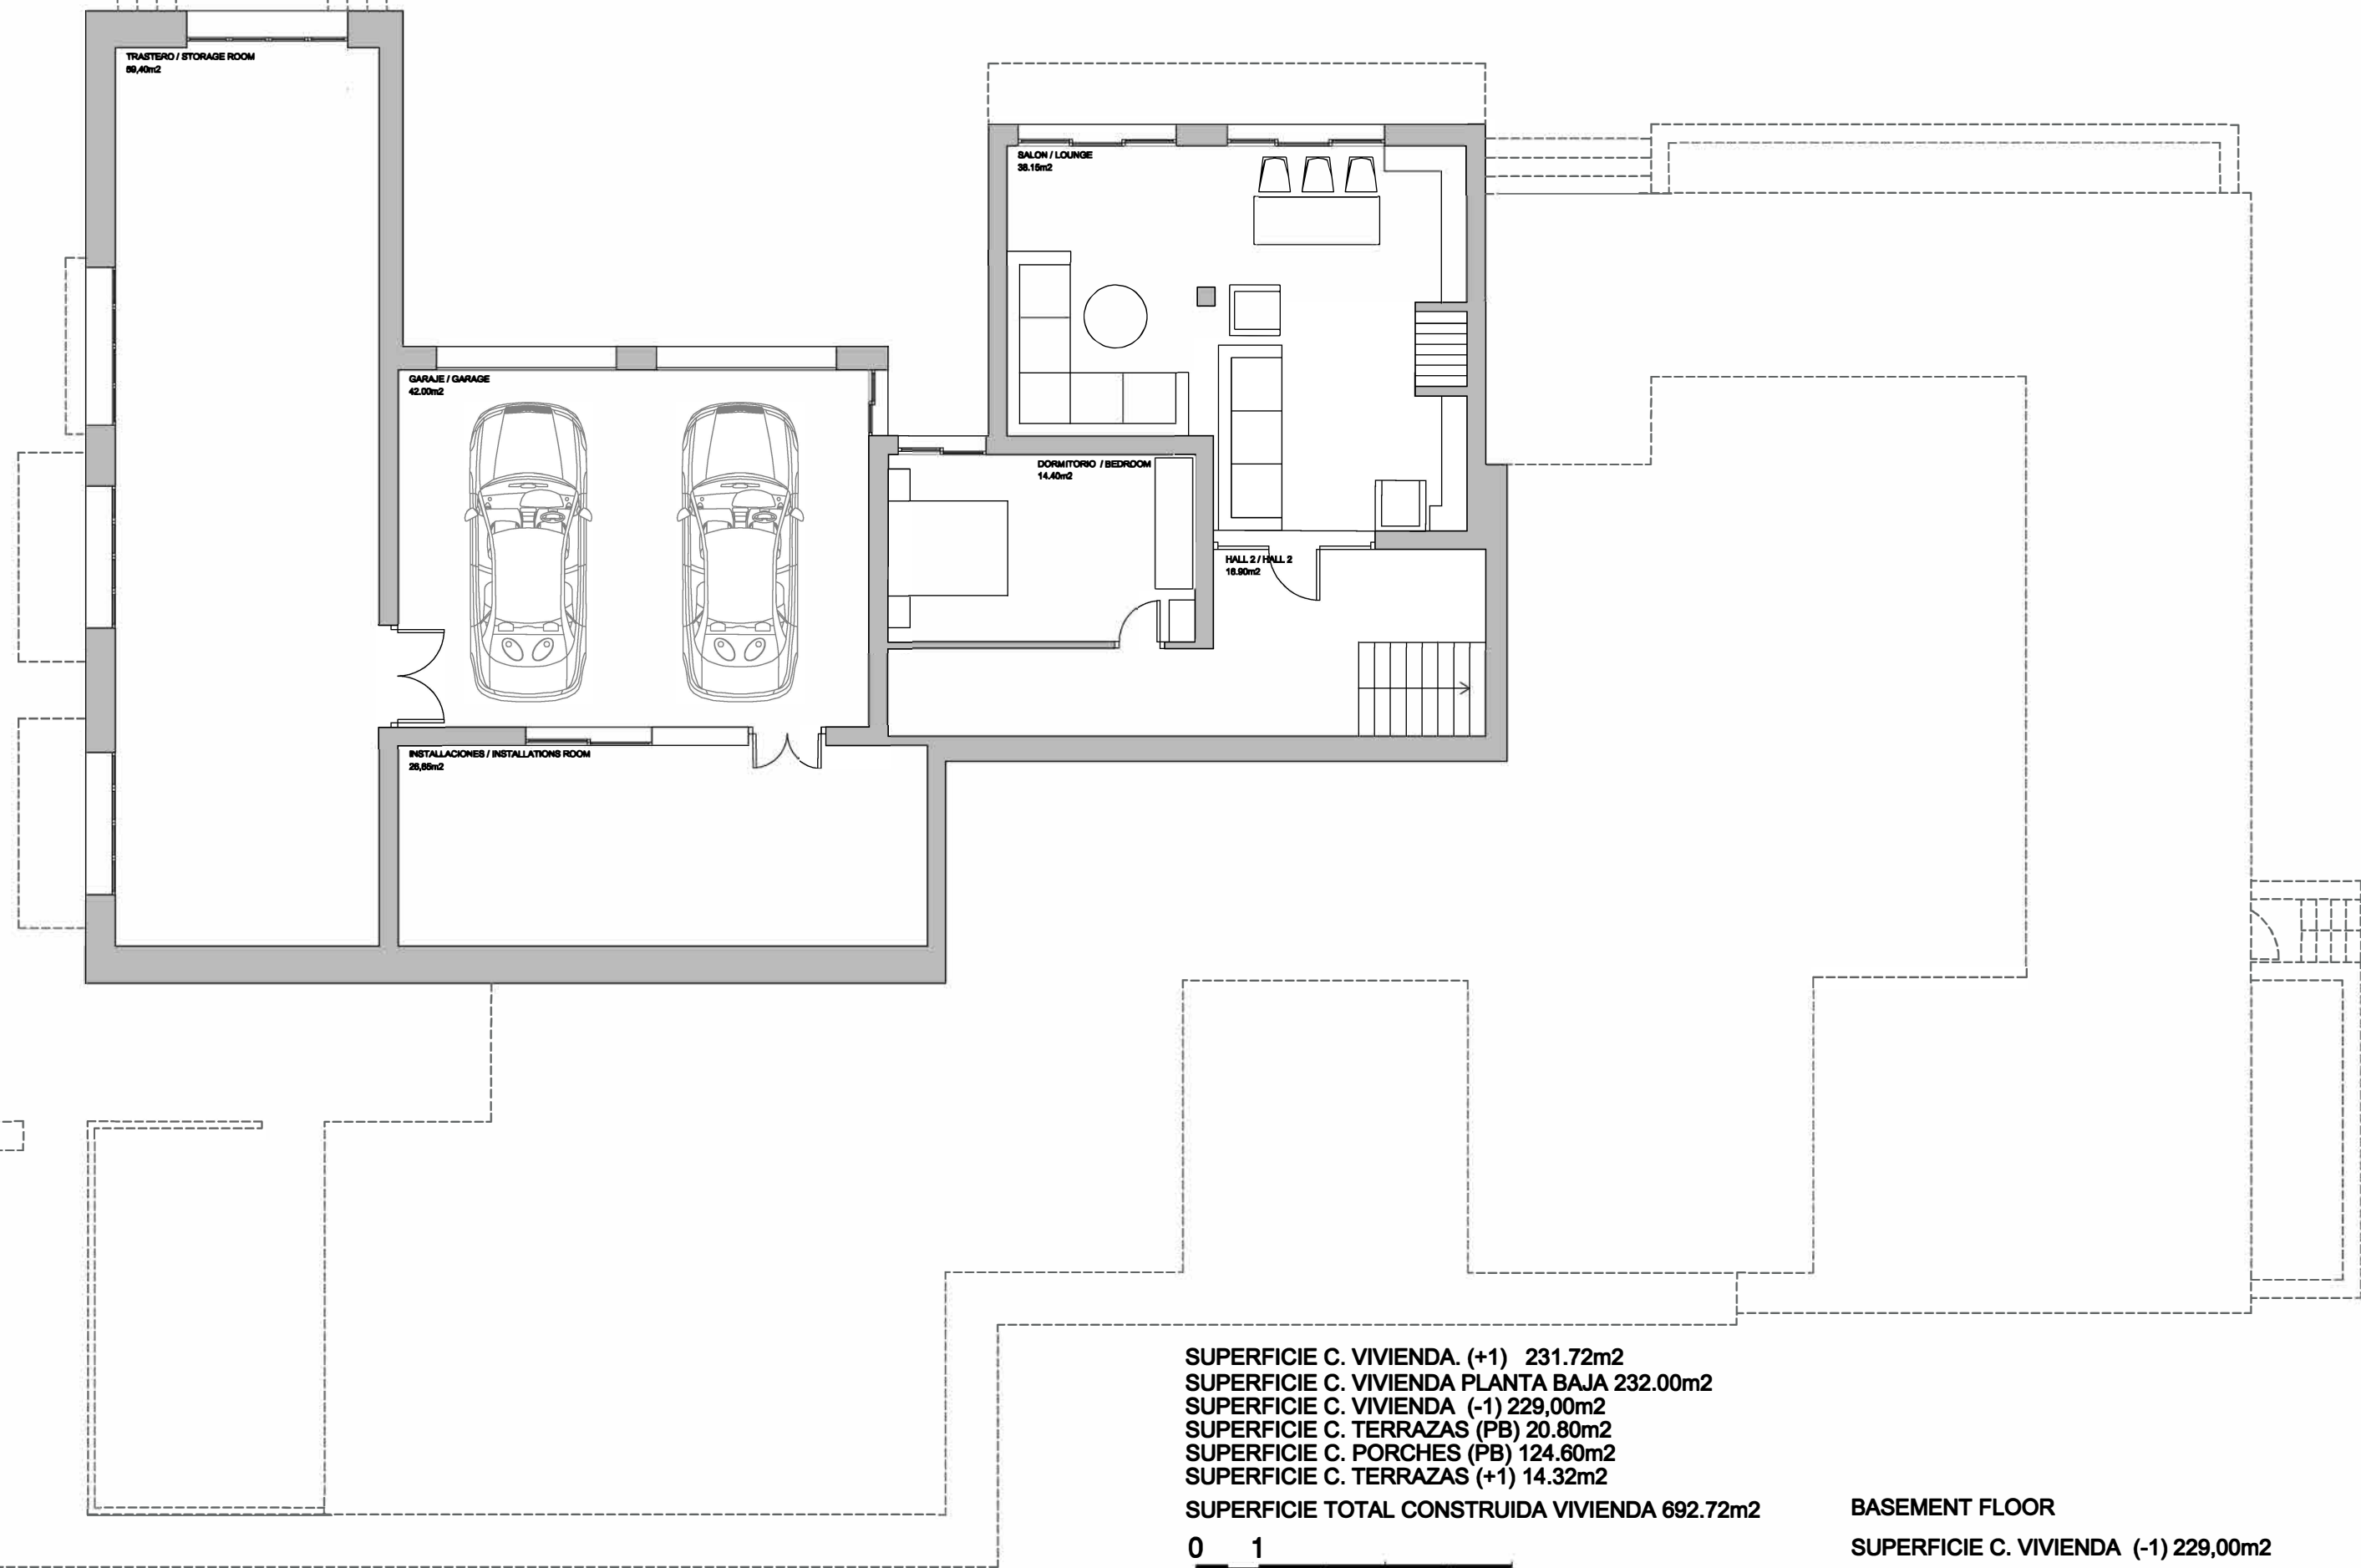

SUPERFICIE C. VIVIENDA. (+1) 231.72m²
SUPERFICIE C. VIVIENDA PLANTA BAJA 232.00m²
SUPERFICIE C. VIVIENDA (-1) 229,00m²
SUPERFICIE C. TERRAZAS (PB) 20.80m²
SUPERFICIE C. PORCHES (PB) 124.60m²
SUPERFICIE C. TERRAZAS (+1) 14.32m²
SUPERFICIE TOTAL CONSTRUIDA VIVIENDA 692.72m²

0 1
0.5 2m 3m 4m 5m

BASEMENT FLOOR

SUPERFICIE C. VIVIENDA (-1) 229,00m²