


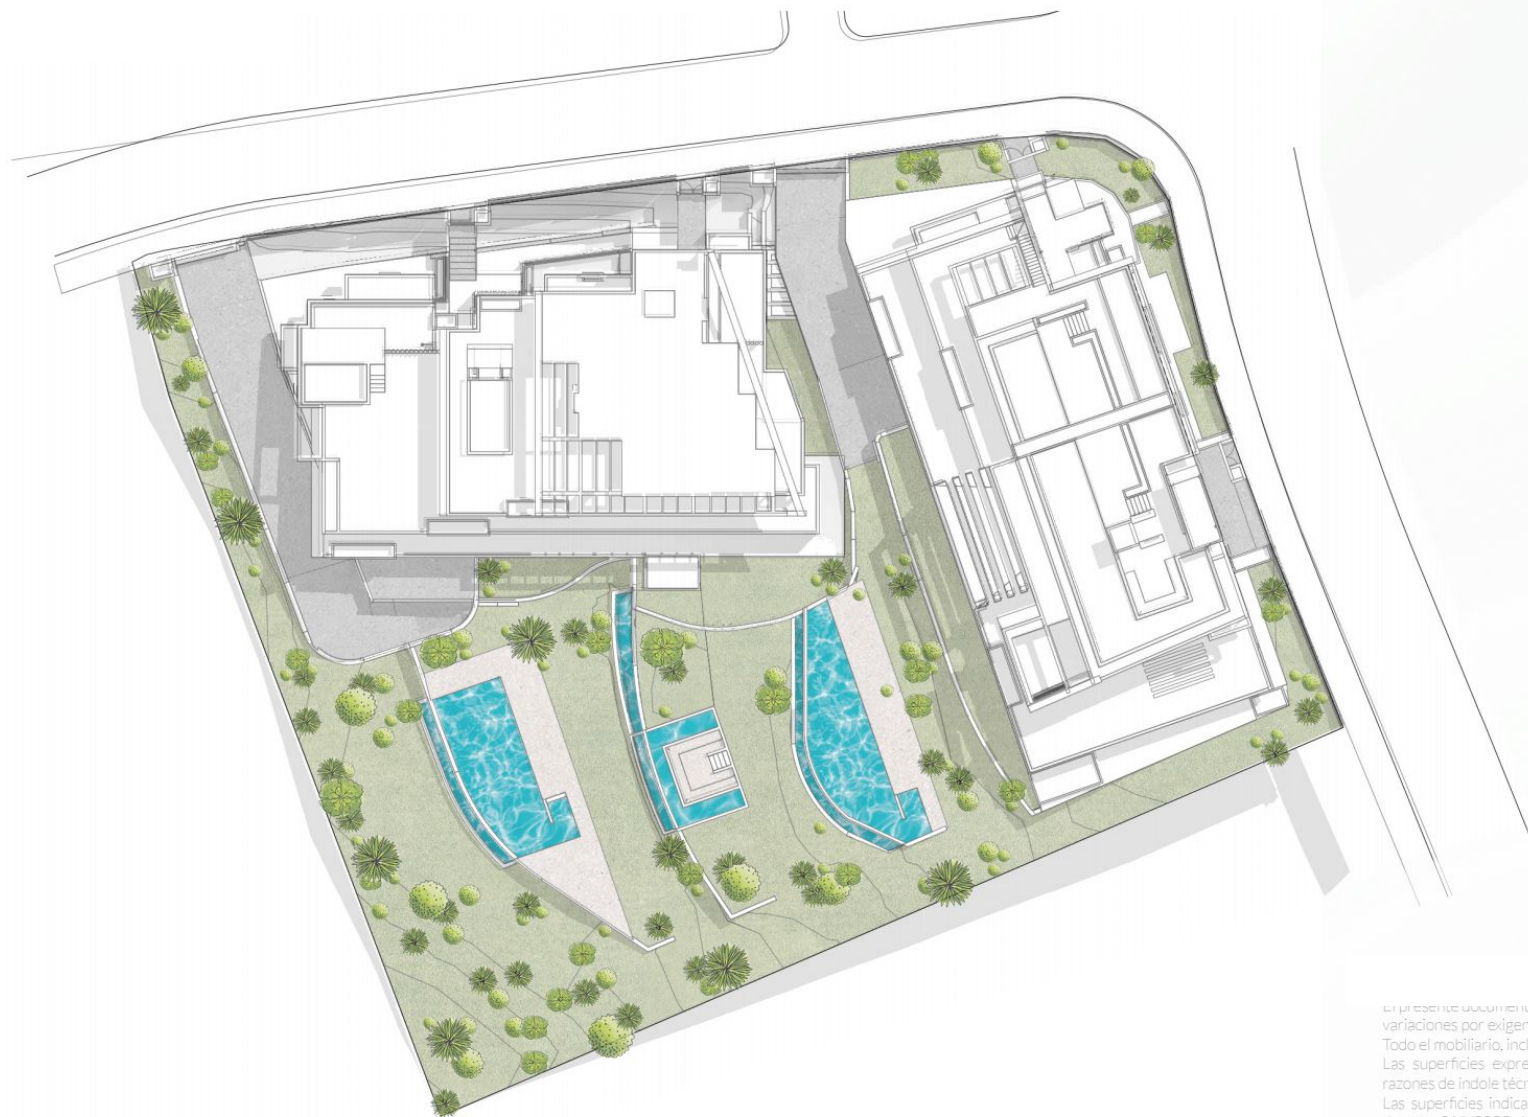


El presente documento es de carácter informativo y podrá experimentar variaciones por exigencias técnicas del proyecto.

Todo el mobiliario, incluido el de la cocina es meramente informativo.

Las superficies expresadas pueden experimentar modificaciones por razones de índole técnica en el desarrollo de la ejecución de las obras.

Las superficies indicadas a continuación están calculadas conforme al decreto 218/2005 de información al consumidor en la compraventa y arrendamiento de viviendas de Andalucía.

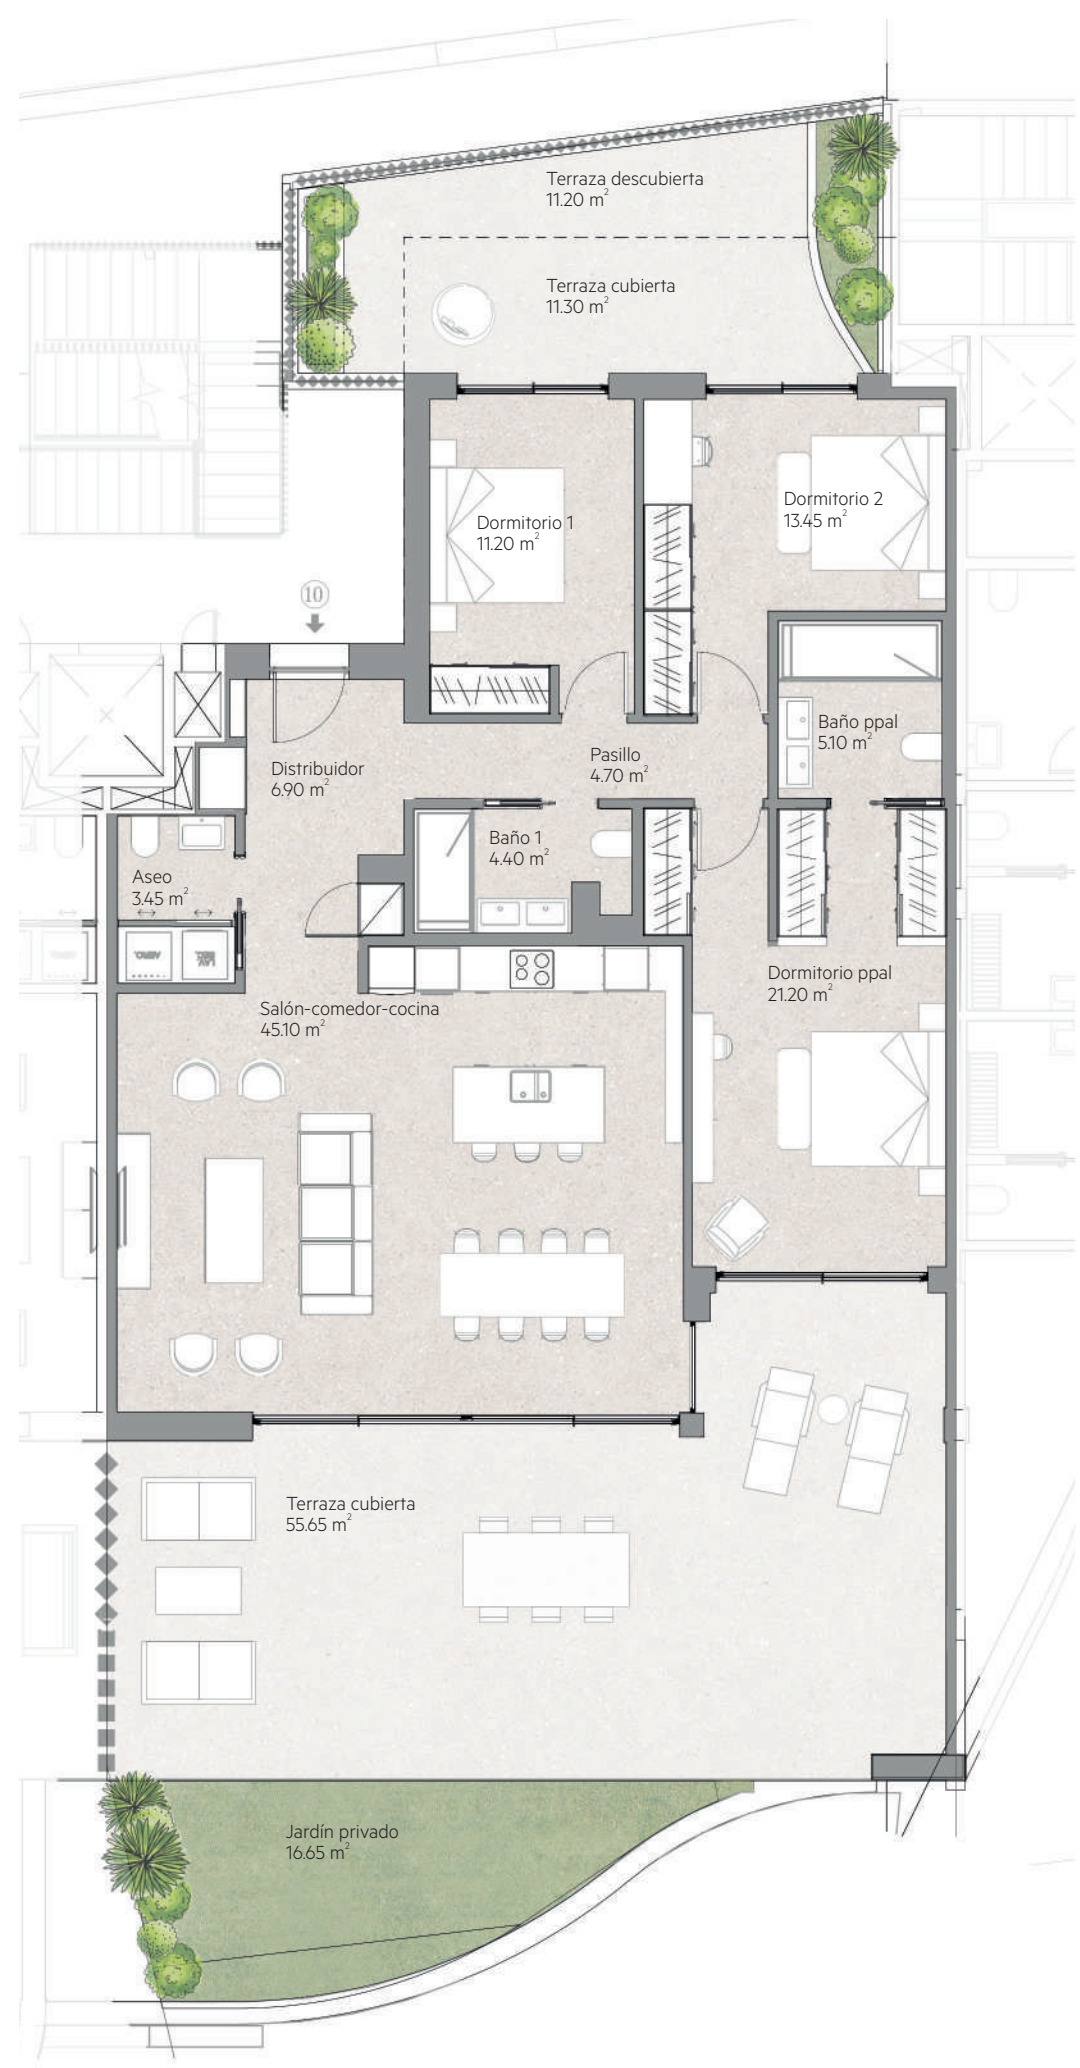

B.3-4 NIVEL 0

Vivienda 10

Superficie Construida

Vivienda	164,10m ²
Terraza cubierta	68,35m ²
Terraza descubierta	13,95m ²
Jardín	19,45m ²

Superficie Útil

Distribuidor	6,90m ²
Pasillo	4,70m ²
Salón-comedor-cocina	45,10m ²
Aseo	3,45m ²
Baño 1	4,40m ²
Baño ppal	5,10m ²
Dormitorio 1	11,20m ²
Dormitorio 2	13,45m ²
Dormitorio ppal	21,20m ²
Jardín privado	16,65m ²
Terraza cubierta	66,95m ²
Terraza descubierta	11,20m ²

Superficie construida según Decreto 218/2005	164,10m ²
Superficie útil según Decreto 218/2005	123,32m ²



El presente documento es de caracter informativo y podrá experimentar variaciones por exigencias técnicas del proyecto.
Todo el mobiliario, incluido el de la cocina es meramente informativo.
Las superficies expresadas pueden experimentar modificaciones por razones de índole técnica en el desarrollo de la ejecución de las obras.
Las superficies indicadas a continuación están calculadas conforme al decreto 218/2005 de información al consumidor en la compraventa y arrendamiento de viviendas de andalucía.