

Bloque 1. Escalera. 1. PB-A
1-1-0-A




Superficies:	Vivienda 3d
Superficie útil interior	82,36m²
Superficie útil terrazas	26,81m²
Superficie construida interior	101,10 m²
Superficie construida ppZC	149,67 m²



DECRETO 218/2005	
Superficie útil	90,60 m²
Superficie construida	125,96 m²

Localización

Parcela R-06 del sector UR TB-2 (UE TB-49 P.G.O.U.) 'Los Jarales',
Rincón de la Victoria, Málaga.

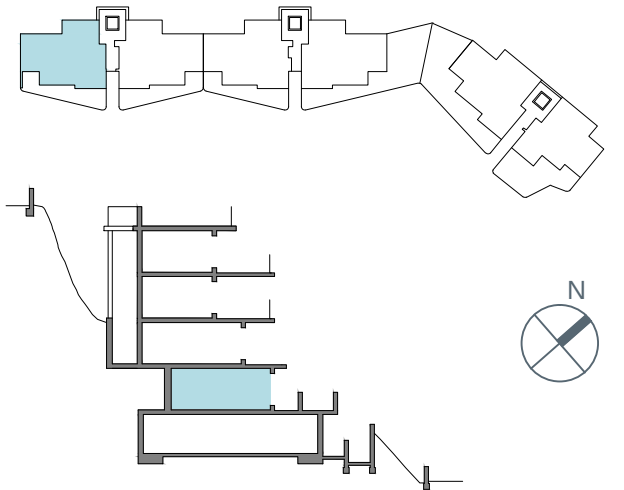

V01

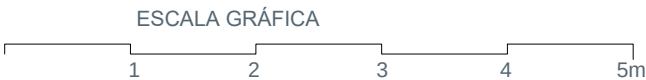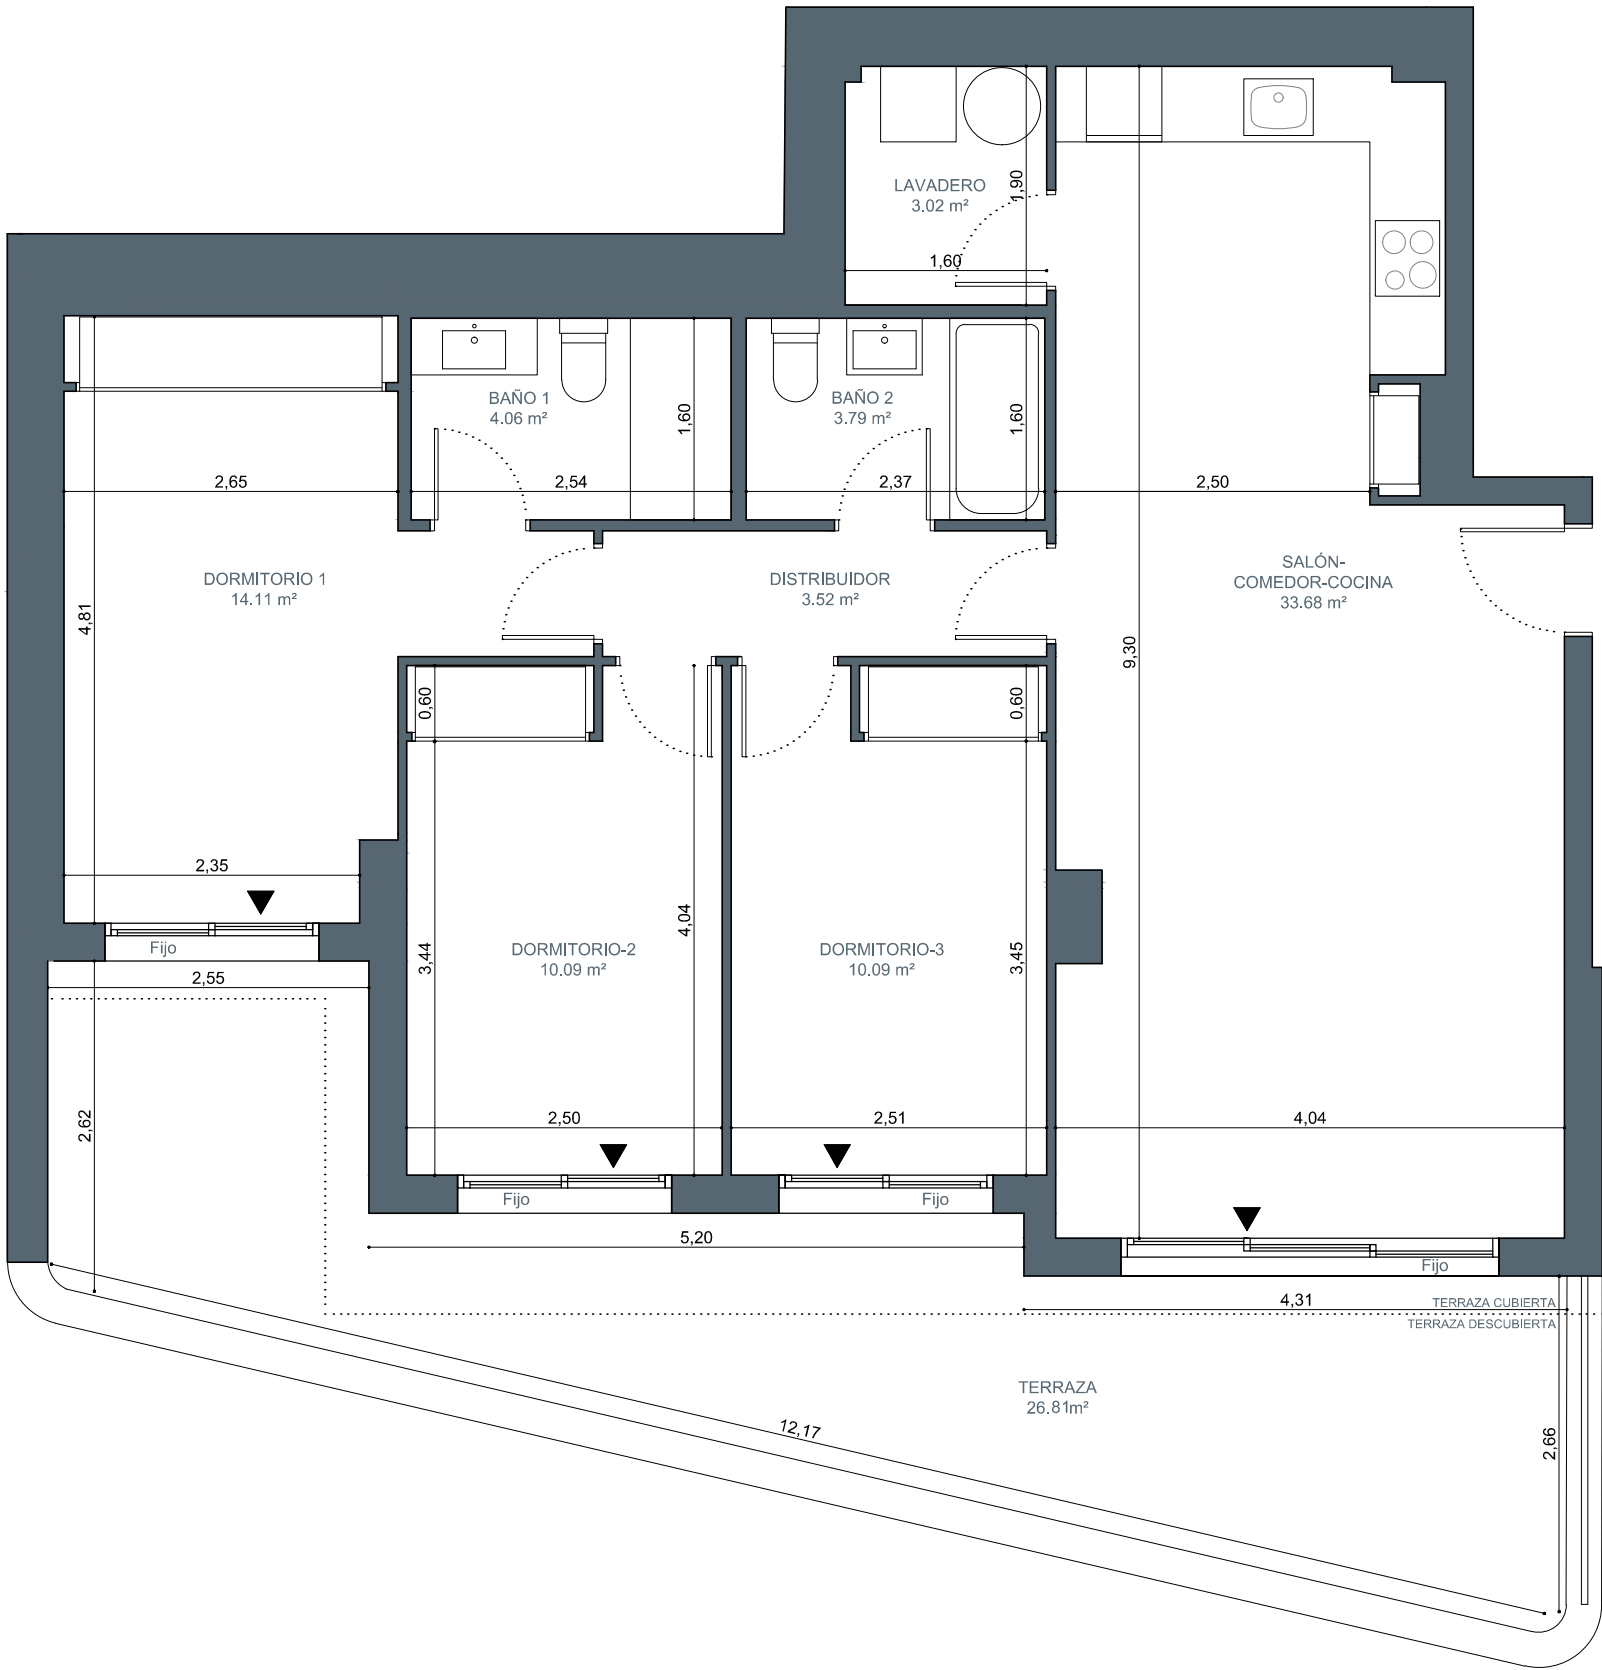

El presente plano comercial, que incluye una parte gráfica y datos relativos a superficies, puede ser objeto de modificaciones ordenadas por los organismos públicos competentes y/o exigencias técnicas o jurídicas, siempre y cuando estén justificadas y no supongan alteraciones sustanciales. El mobiliario mostrado no está incluido y el equipamiento del inmueble será el indicado en la correspondiente memoria de calidades.