



MANSIÓN 3.01 - 2º B

>> Superficie construida con zz.cc	157,03 m²
>> Superficie útil interior	124,43 m²
Superficie útil (interior + exterior cubierta)	130,45 m²
Superficie útil d. 218/2005 (interior+50% exterior cubierta)	136,87 m²
Superficie útil exterior cubierta	6,02 m²
Superficie útil exterior descubierta	229,35 m²

>> Superficies útiles	
Baño 2	3,92 m²
Entrada	4,03 m²
Distribuidor	7,01 m²
Cocina	8,43 m²
Salón-comedor	27,14 m²
Baño 1	4,70 m²
Baño 3	4,86 m²
Dormitorio 1	20,94 m²
Dormitorio 2	12,97 m²
Dormitorio 3	10,49 m²
Dormitorio 4	17,50 m²
Terraza Cubierta	6,02 m²
Terraza descubierta	179,99 m²
Terraza descubierta	49,35 m²
Lavadero	2,44 m²

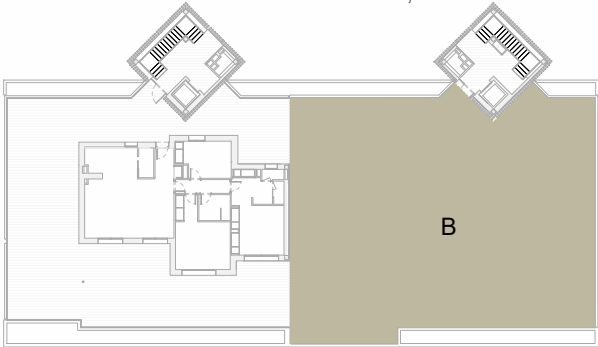

ESCALA 1:100

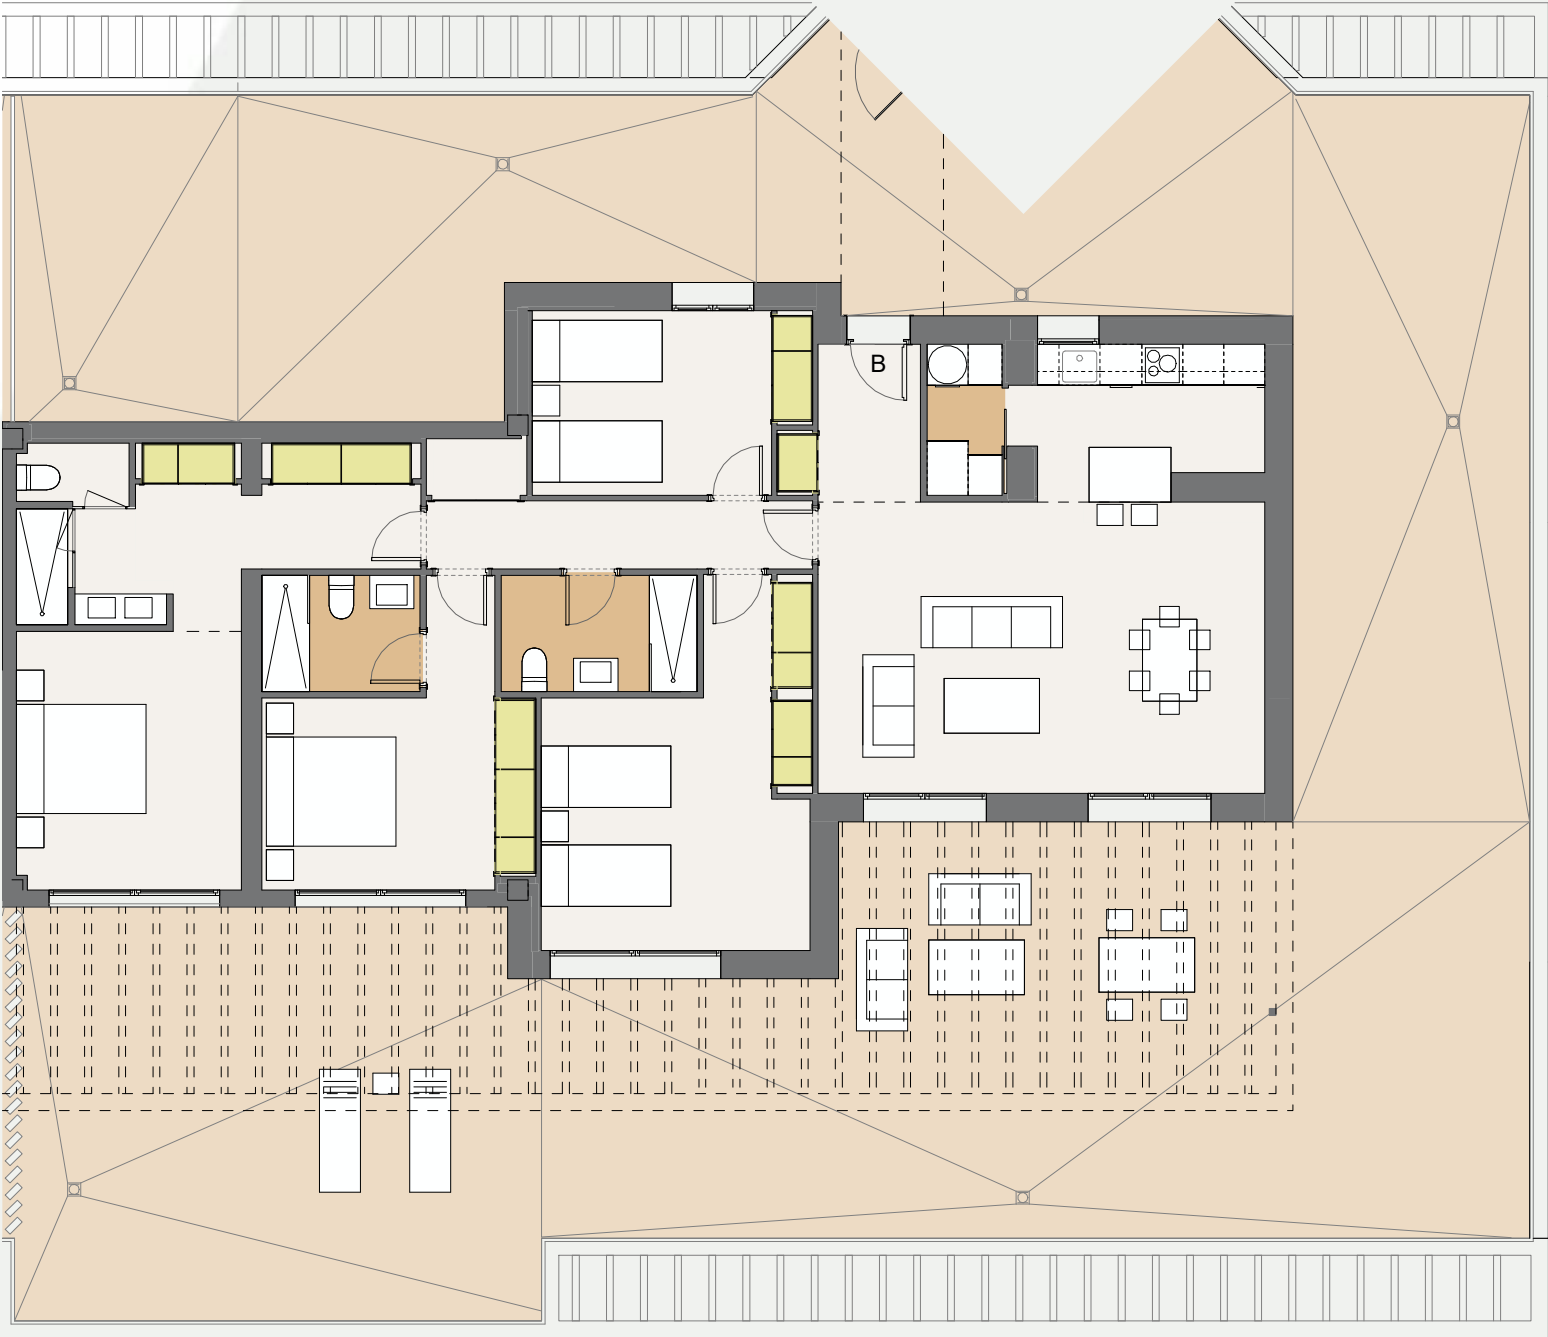

La información y documentación gráfica que aparece en este plano son orientativas y están sujetas a modificaciones derivadas del proyecto de ejecución y de su construcción. Todo el mobiliario y decoración que figuran en el mismo son puramente orientativos y no forman parte del producto vendido.