

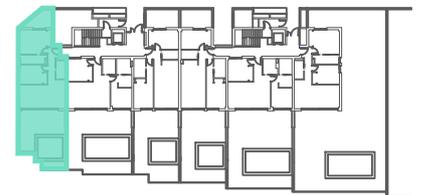
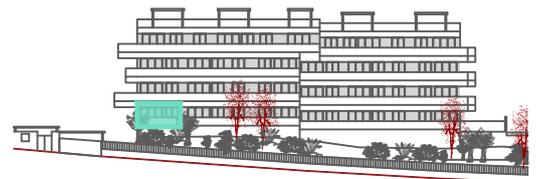


PORTAL 5, PLANTA BAJA Y VIVIENDA C

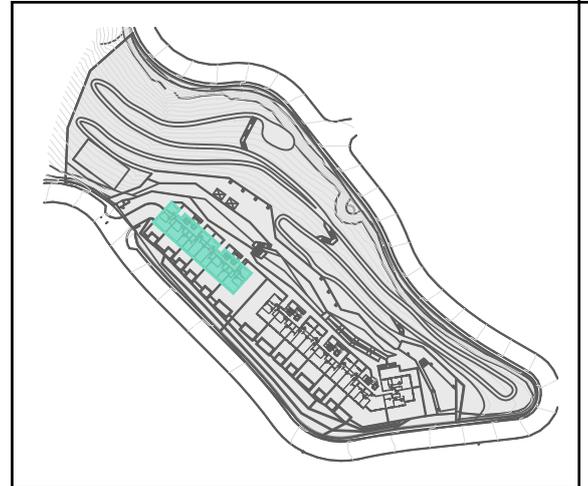

SUP. CONSTRUIDA CON ZONA COMÚN (PORTALES, PASILLOS Y ESCALERAS)	77,41 m ²
SUP. CONSTRUIDA DE TERRAZA CUBIERTA	18,73 m ²
SUP. CONSTRUIDA DE TERRAZA DESCUBIERTA	28,58 m ²
SUP. CONSTRUIDA ZONA COMÚN B.R. (SALÓN SOCIAL, BODEGA, GIMNASIO, SPA...)	5,30 m ²
SUP. CONST. CON ZONA COMÚN Y TERRAZAS	130,02 m ²
SUP. CONST. EXTERIOR DE ZONA COMÚN (PISCINA, PASEOS Y ZONA DEPORTIVA)	3.302,47 m ²
SUP. CONST. EXTERIOR DE JARDINES MEDITERRÁNEOS	5.803,35 m ²

SEGÚN EL DECRETO 218/2005 DE LA JUNTA DE ANDALUCÍA, SE COMPUTA COMO SUPERFICIE CONSTRUIDA DE LOS ESPACIOS EXTERIORES DE USO PRIVATIVO, EL 50% DE LA SUPERFICIE REAL DEL SUELO, HASTA UN MÁXIMO DE 10% DE LA SUPERFICIE CONSTRUIDA DE LA VIVIENDA CORRESPONDIENTE.
SUP. CONSTRUIDA SEGÚN D. 218/2005: 65,95 m²

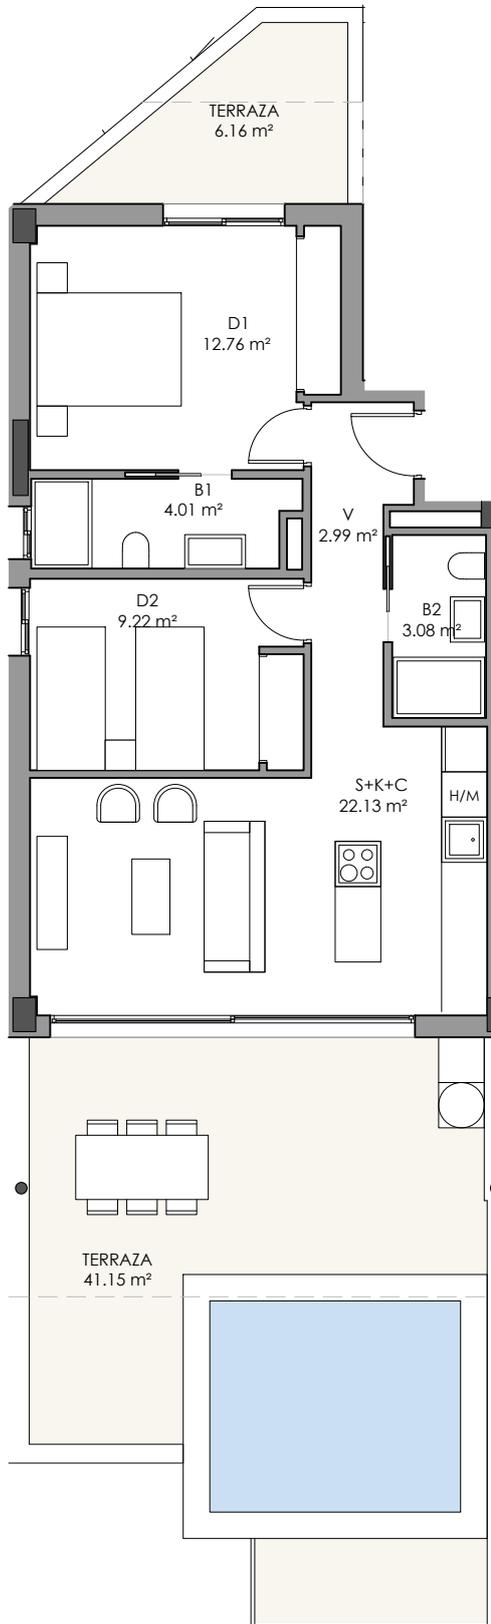

escala gráfica 0m 0,5m 1m 2m 3m 4m