
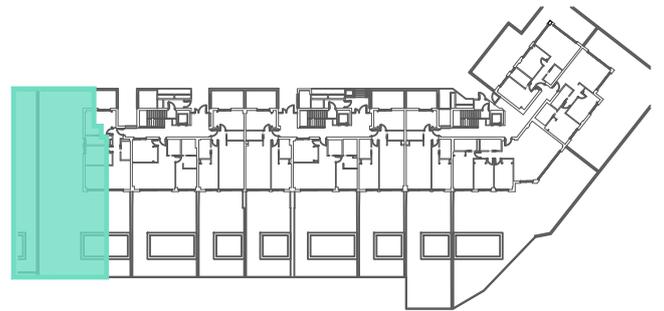
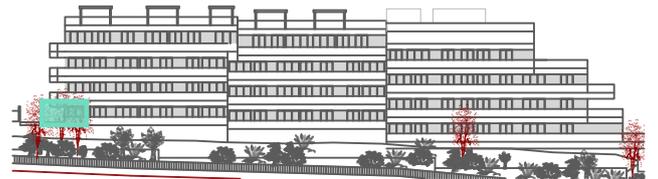
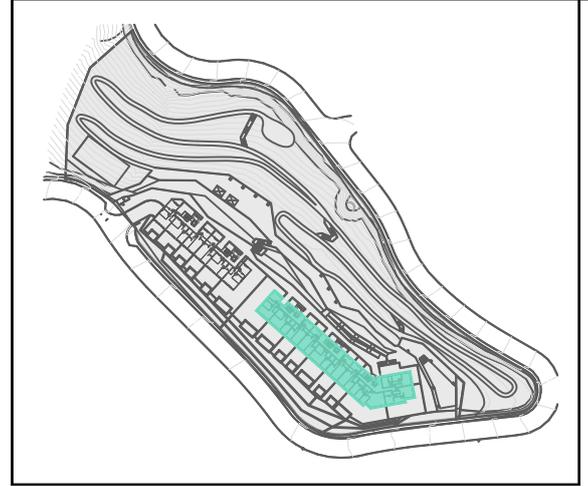


PORTAL 3, PLANTA BAJA Y VIVIENDA C

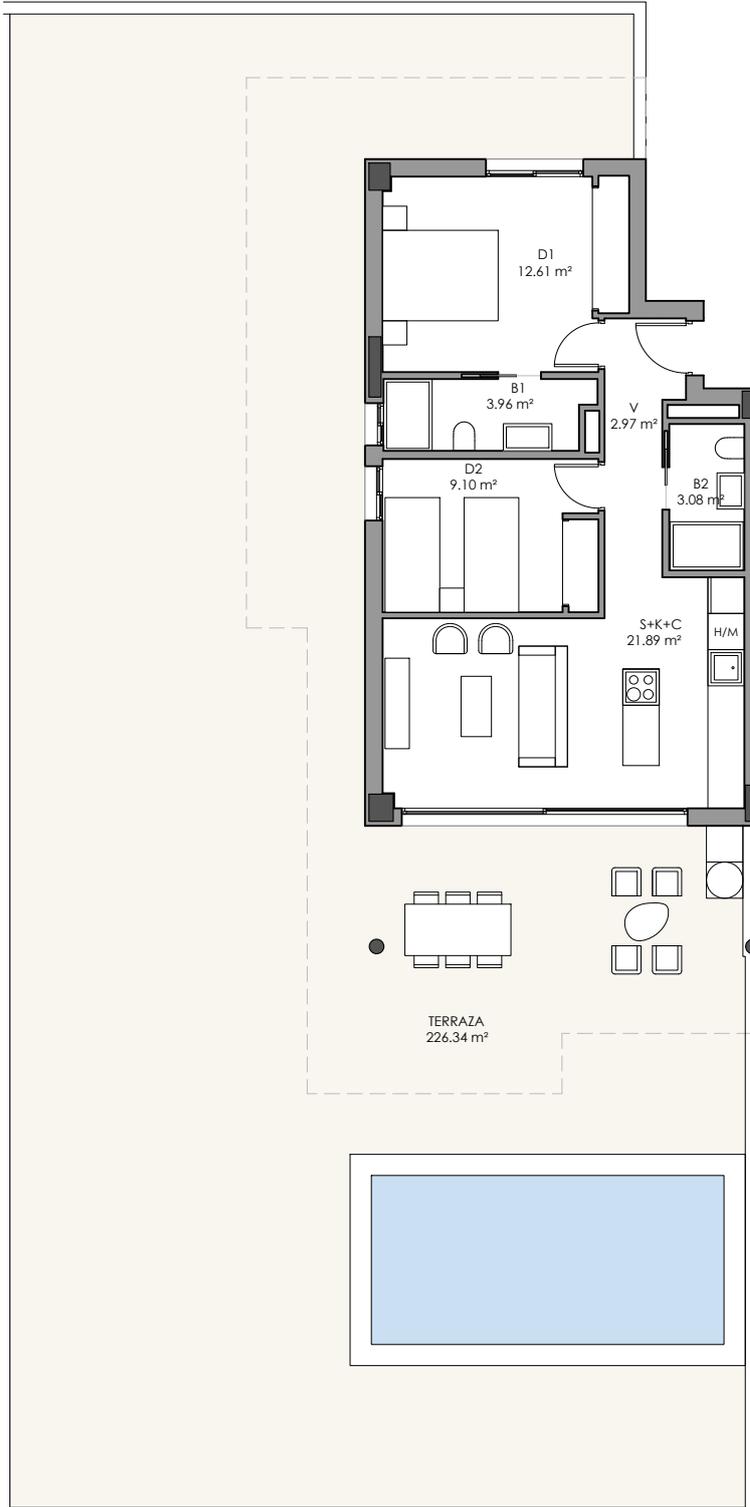

SUP. CONSTRUIDA CON ZONA COMÚN (PORTALES, PASILLOS Y ESCALERAS)	95,47 m ²
SUP. CONSTRUIDA DE TERRAZA CUBIERTA	54,85 m ²
SUP. CONSTRUIDA DE TERRAZA DESCUBIERTA	171,49 m ²
SUP. CONSTRUIDA ZONA COMÚN B.R. (SALÓN SOCIAL, BODEGA, GIMNASIO, SPA...)	5,30 m ²
SUP. CONST. CON ZONA COMÚN Y TERRAZAS	327,11 m ²
SUP. CONST. EXTERIOR DE ZONA COMÚN (PISCINA, PASEOS Y ZONA DEPORTIVA)	3.302,47 m ²
SUP. CONST. EXTERIOR DE JARDINES MEDITERRÁNEOS	5.803,35 m ²

SEGÚN EL DECRETO 218/2005 DE LA JUNTA DE ANDALUCÍA, SE COMPUTA COMO SUPERFICIE CONSTRUIDA DE LOS ESPACIOS EXTERIORES DE USO PRIVATIVO, EL 50% DE LA SUPERFICIE REAL DEL SUELO, HASTA UN MÁXIMO DE 10% DE LA SUPERFICIE CONSTRUIDA DE LA VIVIENDA CORRESPONDIENTE. SUP. CONSTRUIDA SEGÚN D. 218/2005: 65,95 m²

escala gráfica 0m 0,5m 1m 2m 3m 4m

